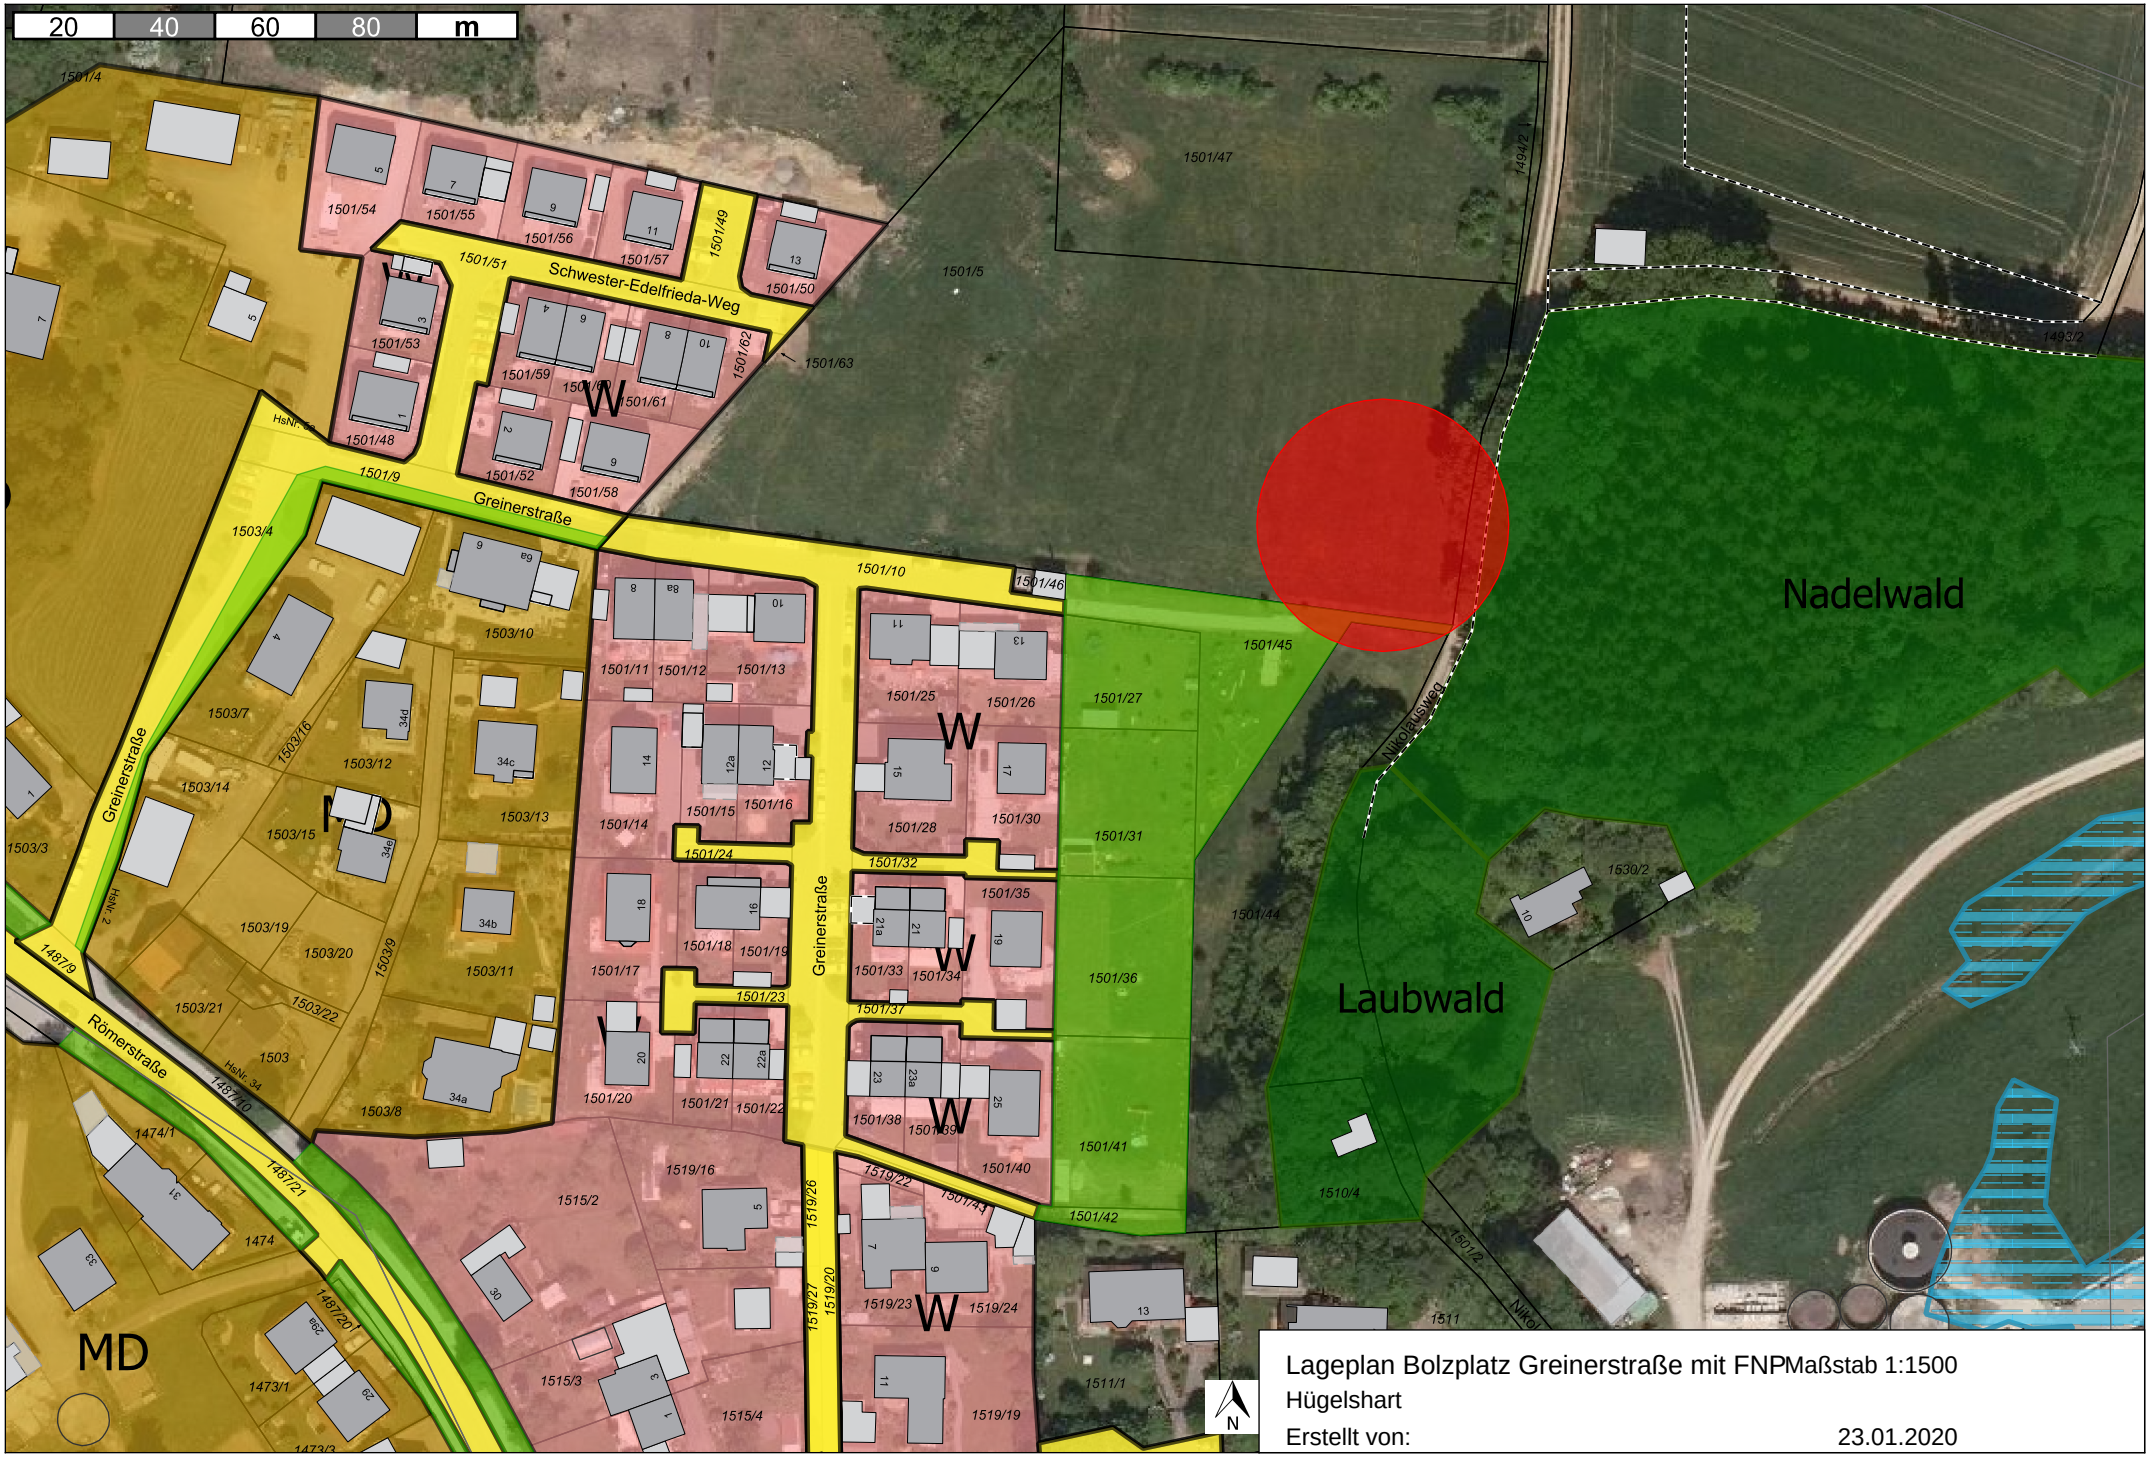

Lageplan Bolzplatz Greinerstraße mit FNP Maßstab 1:1500

Hügelshart

Erstellt von: 23.01.2020

Kein amtlicher Lageplan, nur für dienstliche Zwecke. Zur Maßentnahme nur bedingt geeignet! ©Daten: LDBV