


Geringfügige Abweichungen vom Vorhaben- und Erschließungsplan, wie z.B. jedoch nicht abschließend- Farbgestaltung des Gebäudes, Materialwahl der Außenfassade, Position und Größe der Fenster und Türöffnungen, Grundrisssaufteilung etc. ohne das das gesamte Erscheinungsbild sowie die max. zulässige Verkaufsfläche verändert wird, sind im Rahmen des Baugenehmigungsverfahrens zulässig, wenn und soweit die Festsetzungen des Vorhabenbezogenen Bebauungsplans eingehalten werden.“

friedberg heflügelt
Stadt Friedberg
Stadtteil Stätzing

Vorhaben- und Erschließungsplan
für den Vorhabenbezogenen Bebauungsplan Nr. 3
 Vorhabenbezogener Bebauungsplan Nr. 3
 zur Errichtung eines Lebensmittelvollsortimenters
 südlich der St.-Anton-Straße am westlichen Ortseingang
 im Stadtteil Stätzing

N
E4 Geländeschnitte

Fassung: 25.03.2021 Maßstab 1:200

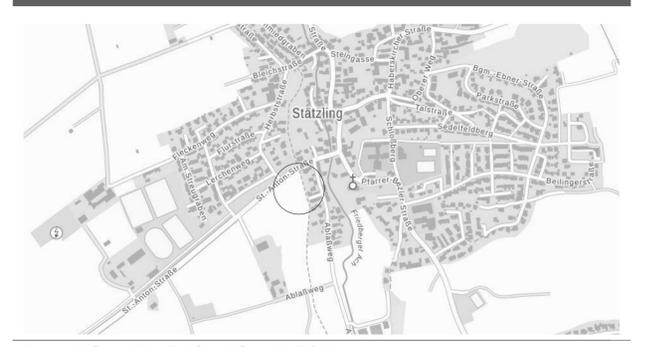

Auszug aus der Topographischen Karte Geoportal Bayern ohne Maßstab

ARCHITEKTURBÜRO: **Thomas Kraus Dipl. Ing. (FH)**
 Am Alten Schlachthof 1
 86153 Augsburg
 Tel. 0821 / 58 92 0 92