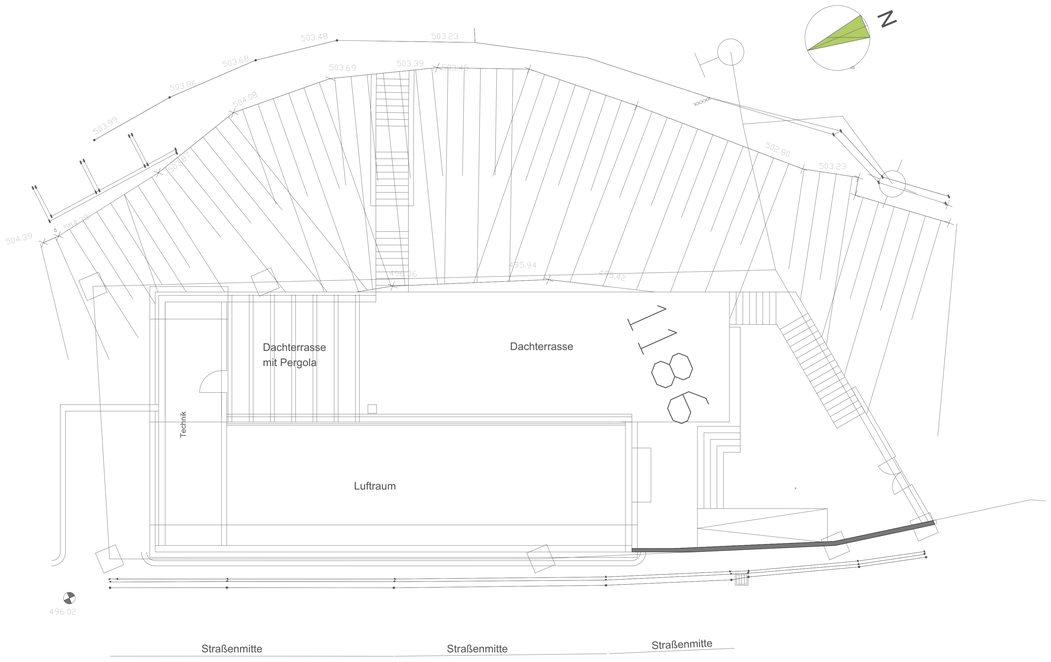

DACHGESCHOSS

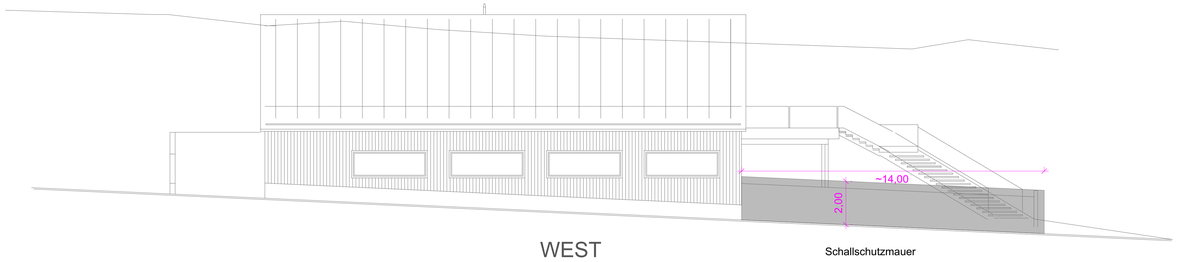

WEST

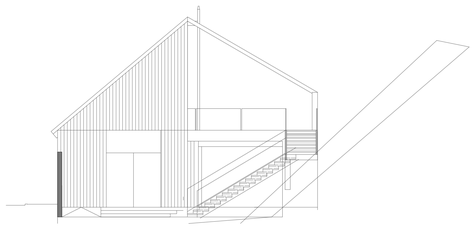

SÜD

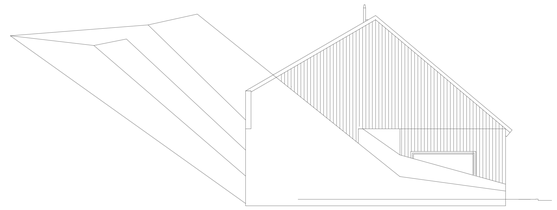

NORD HANG

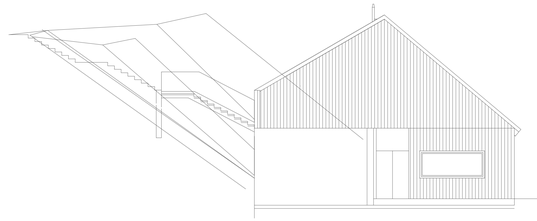

NORD

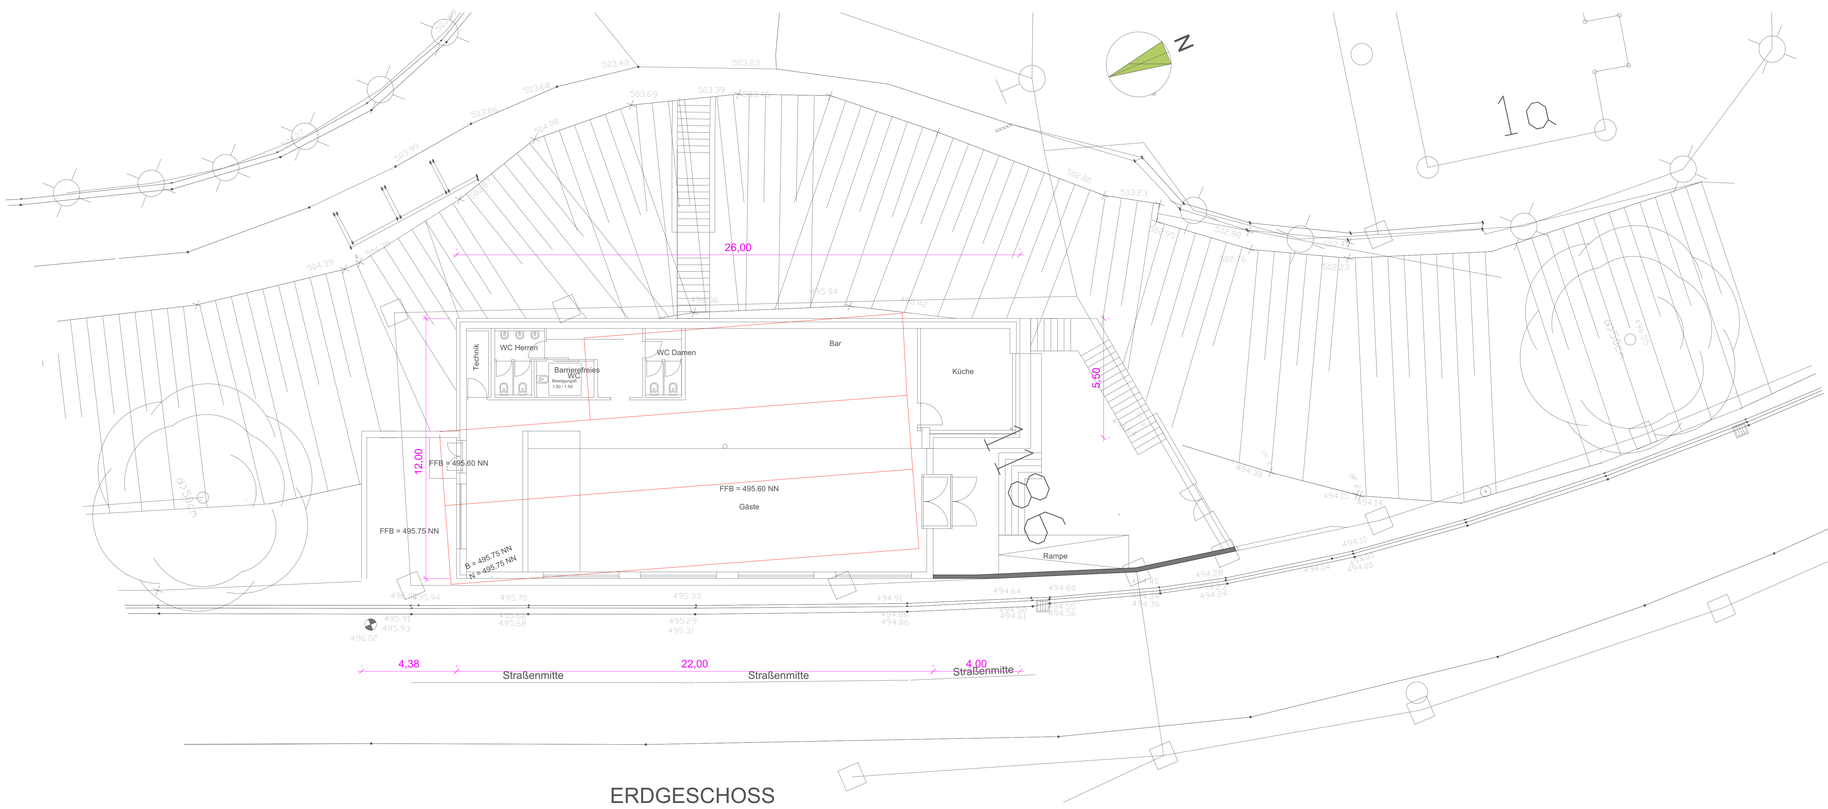

ERDGESCHOSS

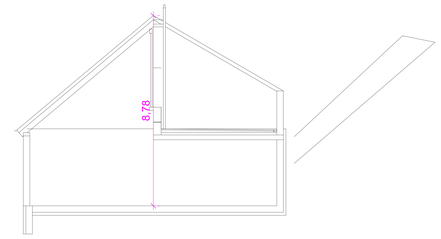

Hochbauplanung:
IB Tobias Frauenknecht,
Am Hang 10, 86495 Eurasburg
Oktober 2020

Ergänzungen herb und partner Part GmbB
(Schallschutzmauer gemäß Vorgabe schalltechnische Untersuchugn noise.business vom 14.09.2020)

LEGENDE

Abbruch Bestandsgebäude

Bemaßung 22,00

Geringfügige Abweichungen vom Vorhaben- und Erschließungsplan, wie z.B. nicht abschließende Farbgestaltung des Gebäudes, Materialwahl der Außenfassade, Position und Größe der Fenster und Türöffnungen, Grundrissaufteilung etc. ohne dass das gesamte Erscheinungsbild sowie die max. zulässige Gastraumfläche verändert wird, sind im Rahmen des Baugenehmigungsverfahrens zulässig, wenn und soweit die Festsetzungen des Vorhabenbezogenen Bebauungsplans eingehalten werden.

Projekt/ Planbezeichnung **Vorhaben- und Erschließungsplan für den Vorhabenbezogenen Bebauungsplan Nr. 1** Vorhabenbezogener Bebauungsplan Nr. 1 "zur Errichtung eines Veranstaltungsstadels sowie zugehöriger Stellplätze am nördlichen Rand des Stadtteiles Rohrbach" Anlage VEP 01 Hochbauplanung	Projektnummer Plannummer VEP 01 Ges Datum ges 24.11.2020 Datum plan 24.11.2020
Planverfasser herb und partner stadtplaner + landschaftsarchitekten herb und partner PartGmbB Am Hang 10, 86495 Eurasburg/Lech tel 08278 71 00 54 - fax 08278 71 00 44 info@herb-land.de - www.herb-land.de	Maßstab 1:100 Planformat Din A0 (1.189x841mm)