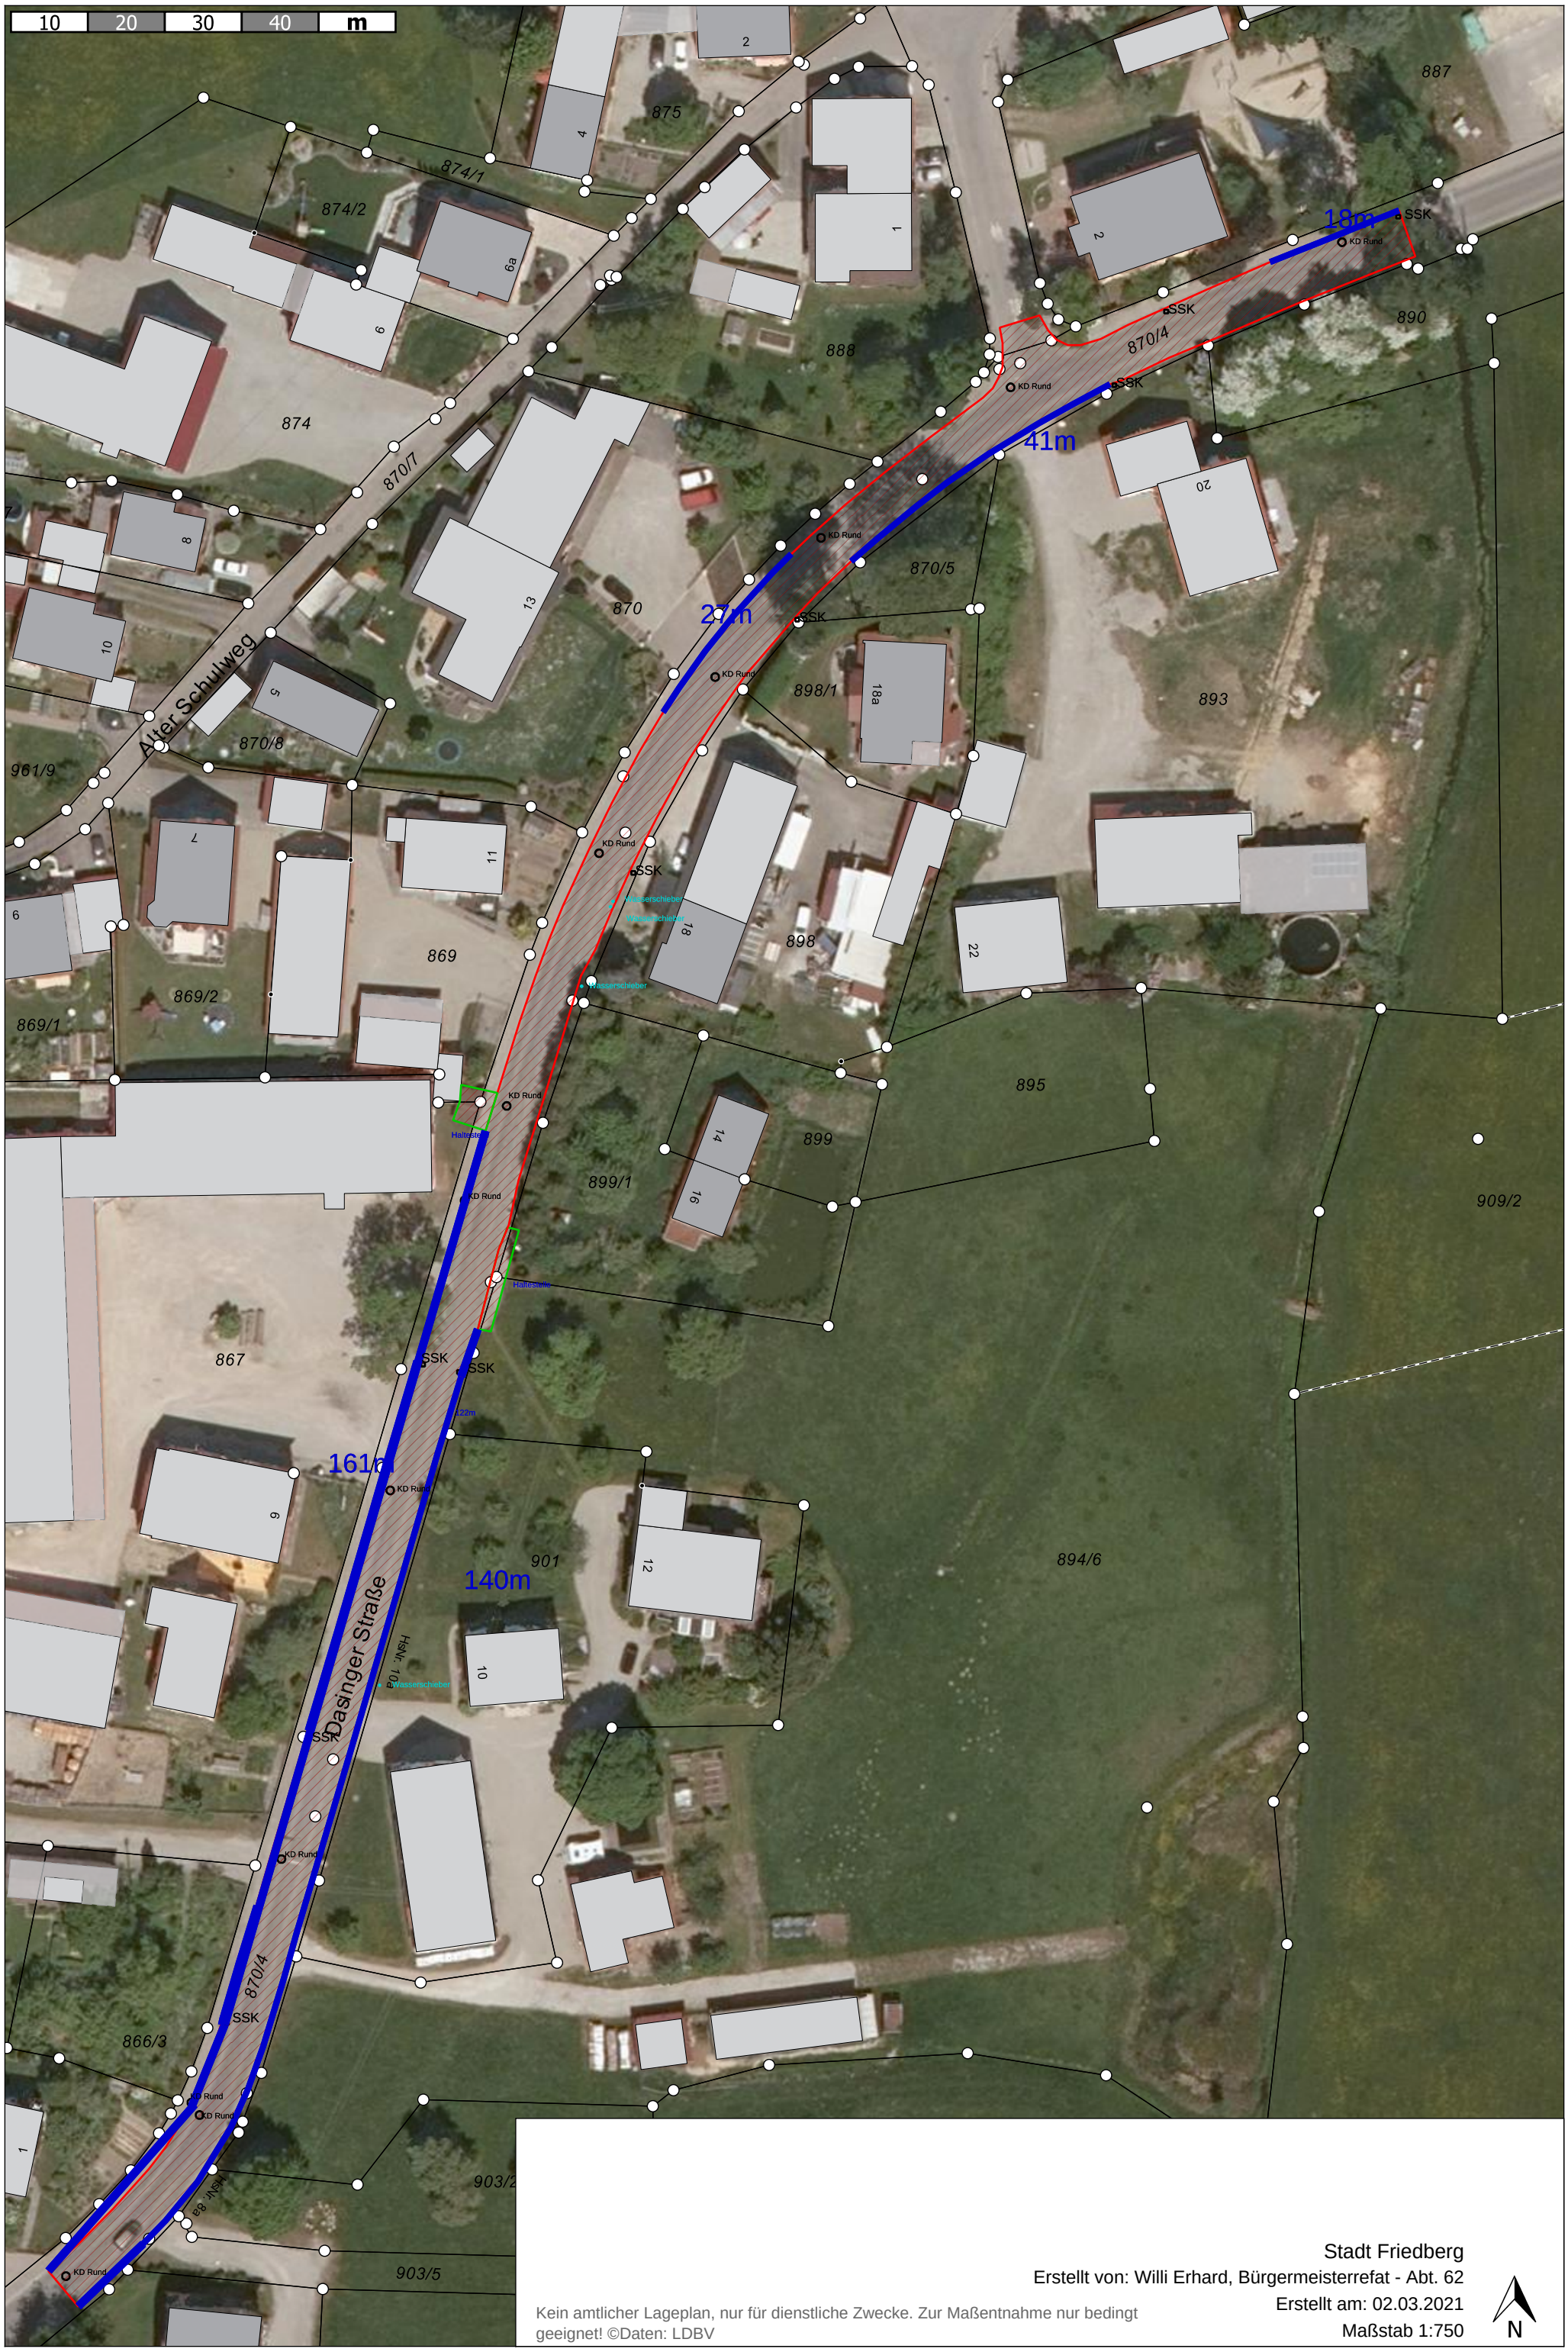

Kein amtlicher Lageplan, nur für dienstliche Zwecke. Zur Maßentnahme nur bedingt geeignet! ©Daten: LDBV

Stadt Friedberg
Erstellt von: Willi Erhard, Bürgermeisterrefat - Abt. 62
Erstellt am: 02.03.2021
Maßstab 1:750

N