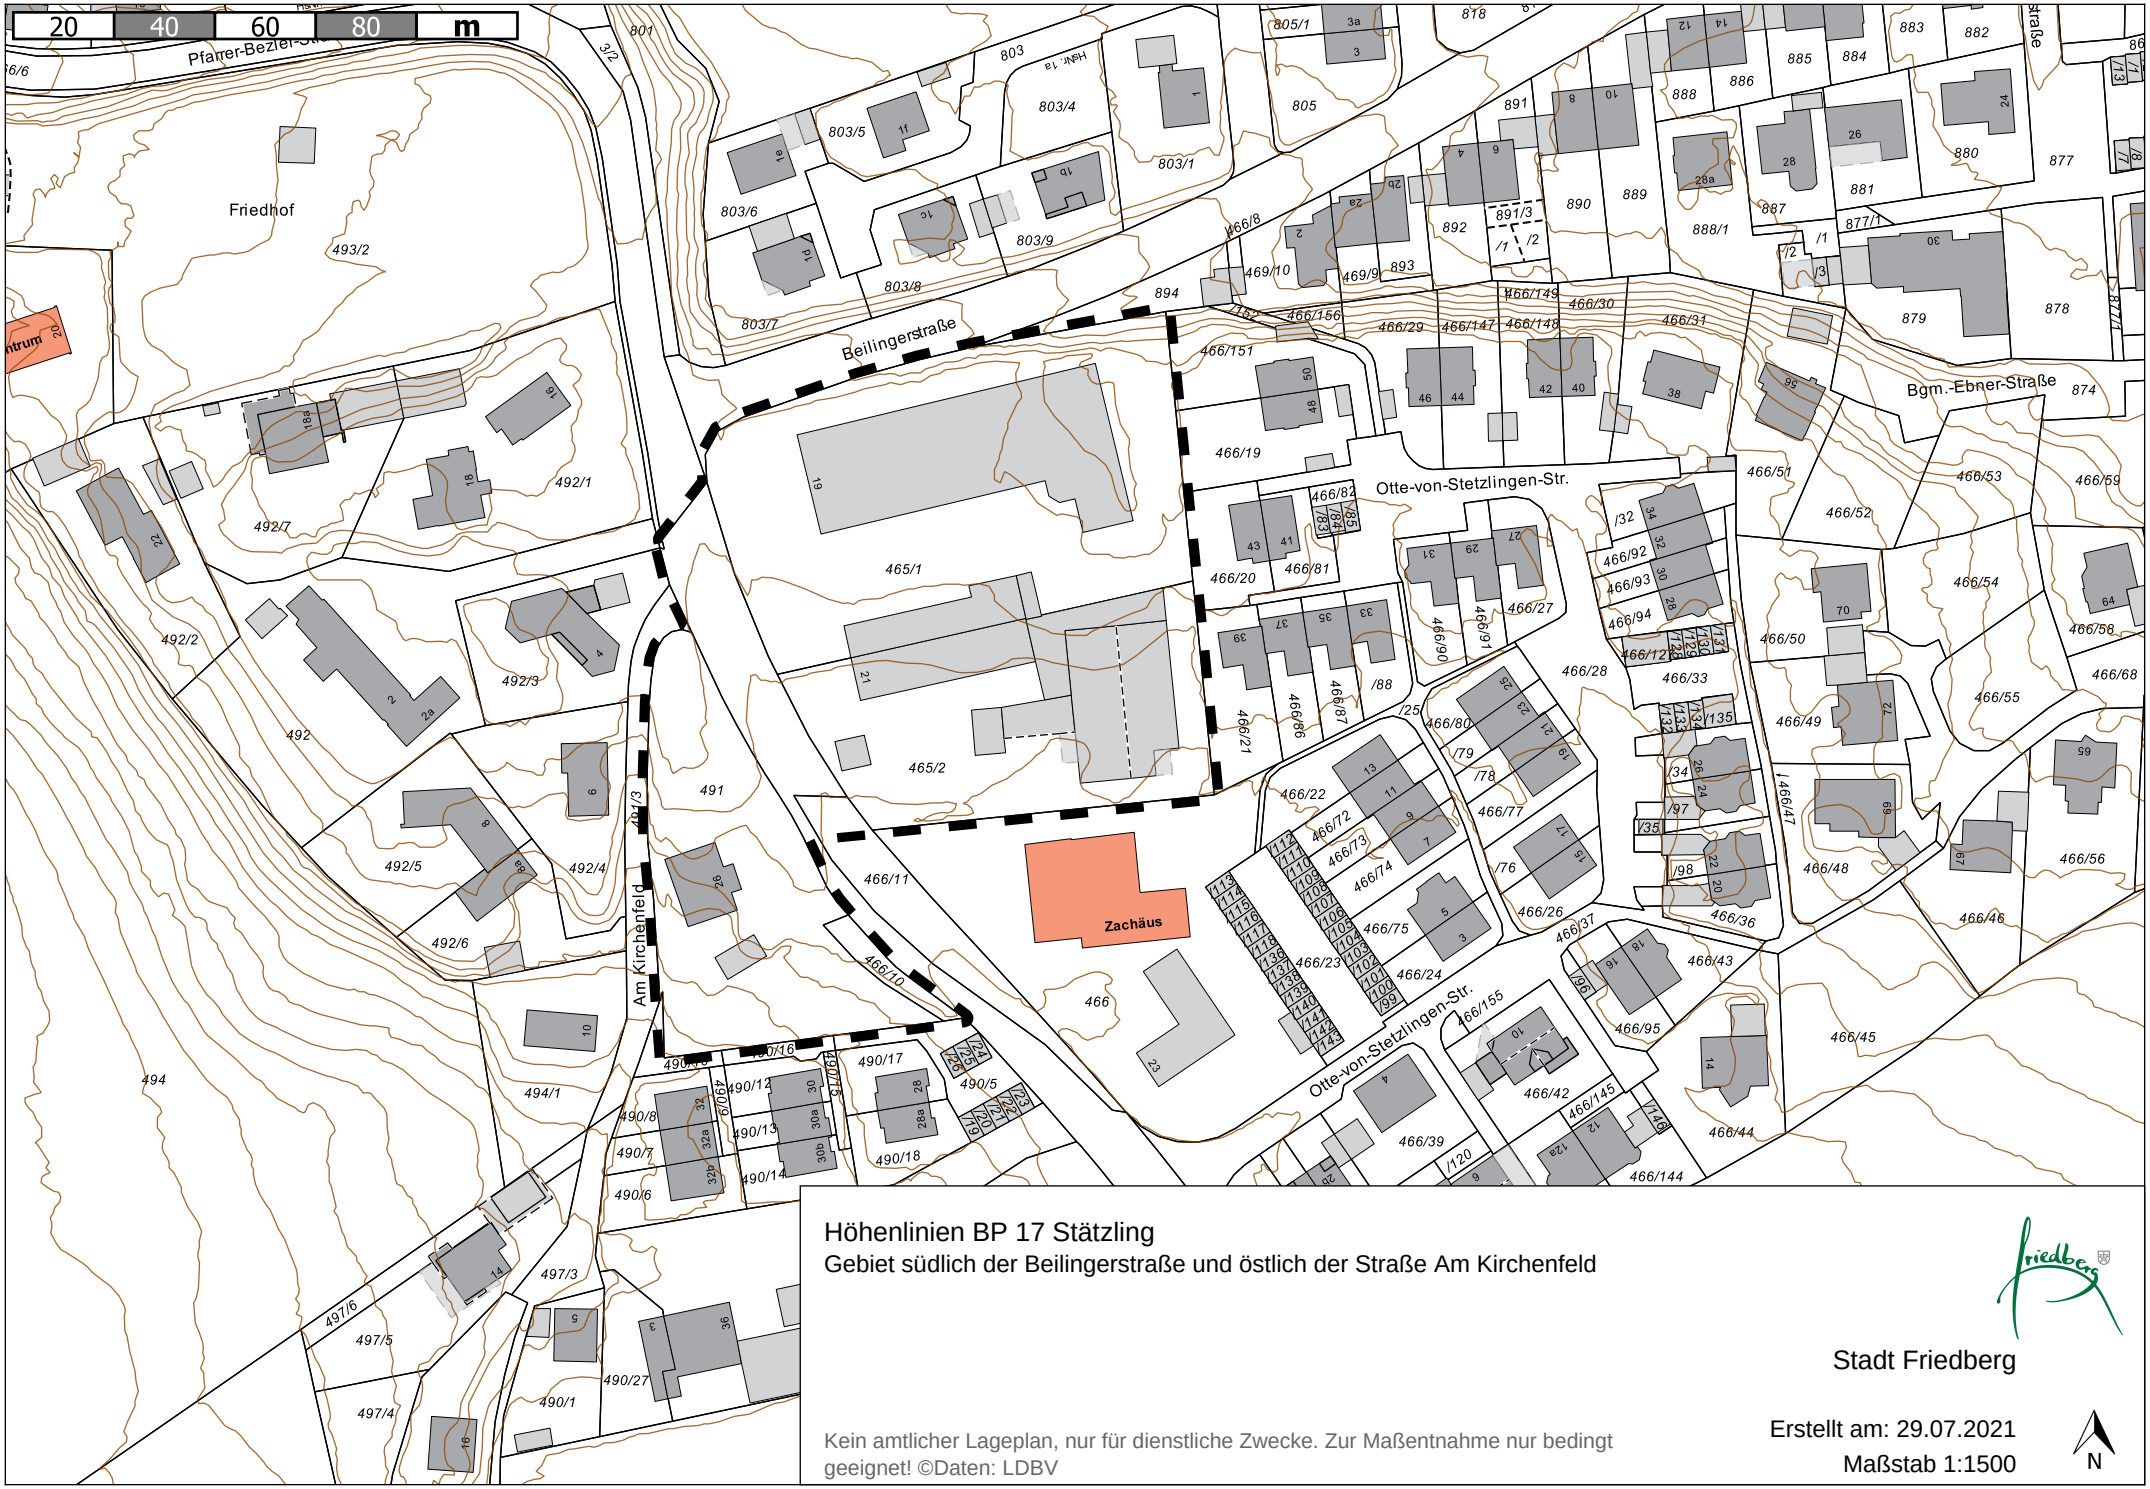

Höhenlinien BP 17 Stätzling

Gebiet südlich der Beilingerstraße und östlich der Straße Am Kirchenfeld

Stadt Friedberg

Erstellt am: 29.07.2021

Maßstab 1:1500

N

Kein amtlicher Lageplan, nur für dienstliche Zwecke. Zur Maßentnahme nur bedingt geeignet! ©Daten: LDBV