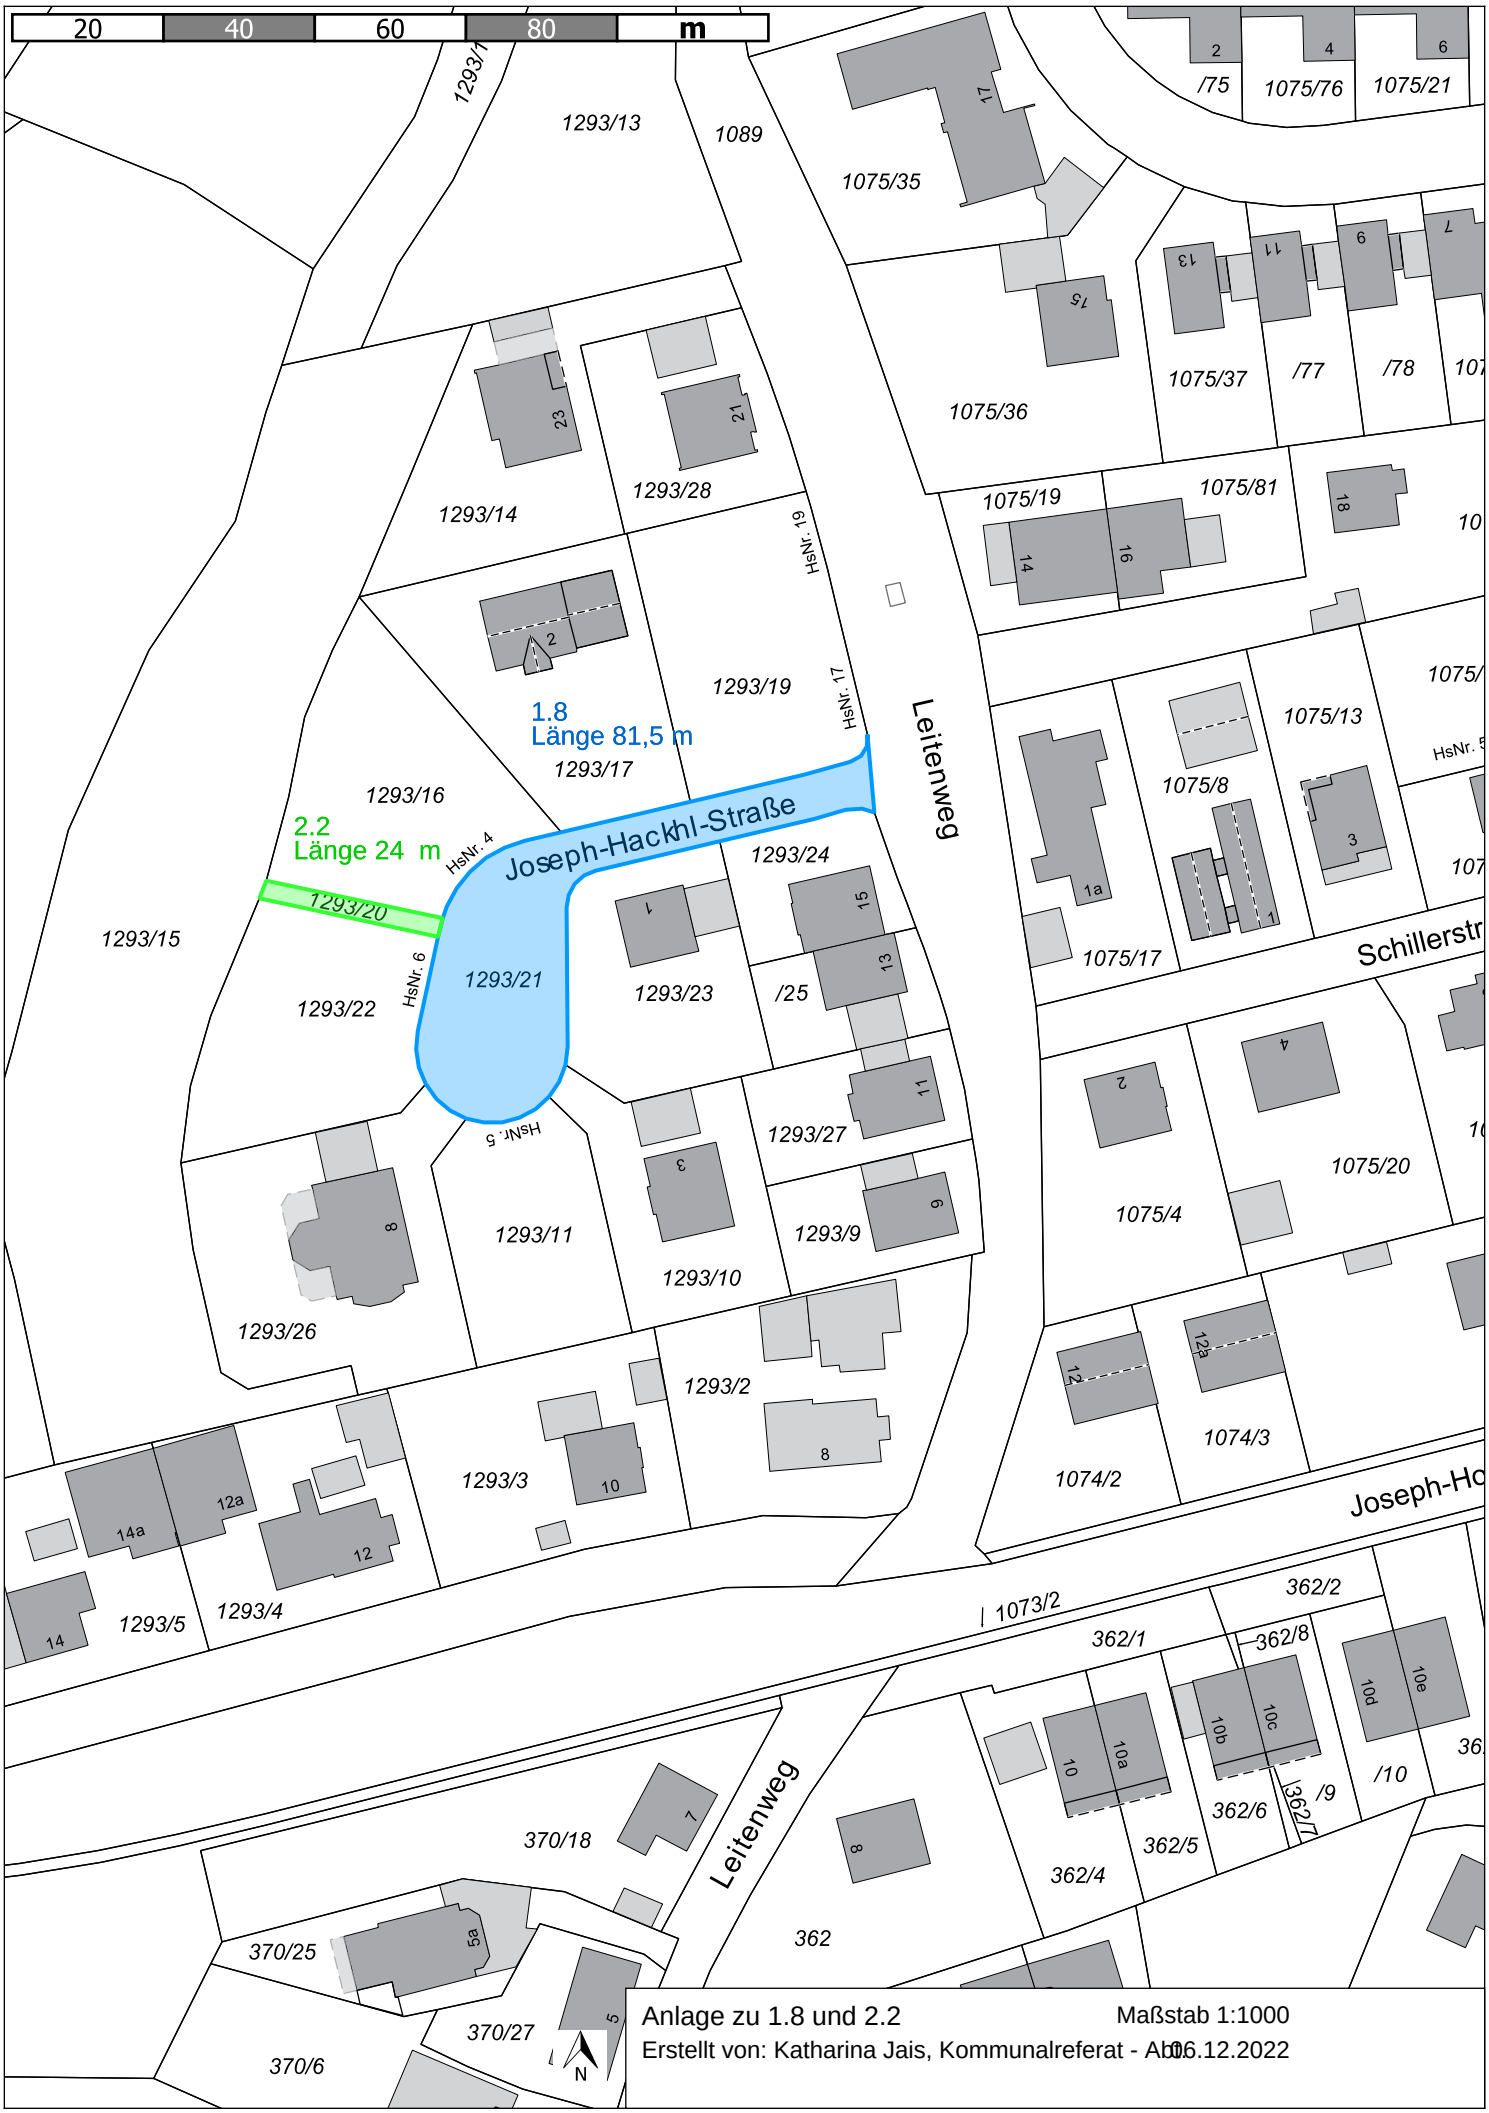

Anlage zu 1.8 und 2.2 Maßstab 1:1000

Erstellt von: Katharina Jais, Kommunalreferat - Abt. 06.12.2022

Kein amtlicher Lageplan, nur für dienstliche Zwecke. Zur Maßentnahme nur bedingt geeignet! ©Daten: LDBV 2022