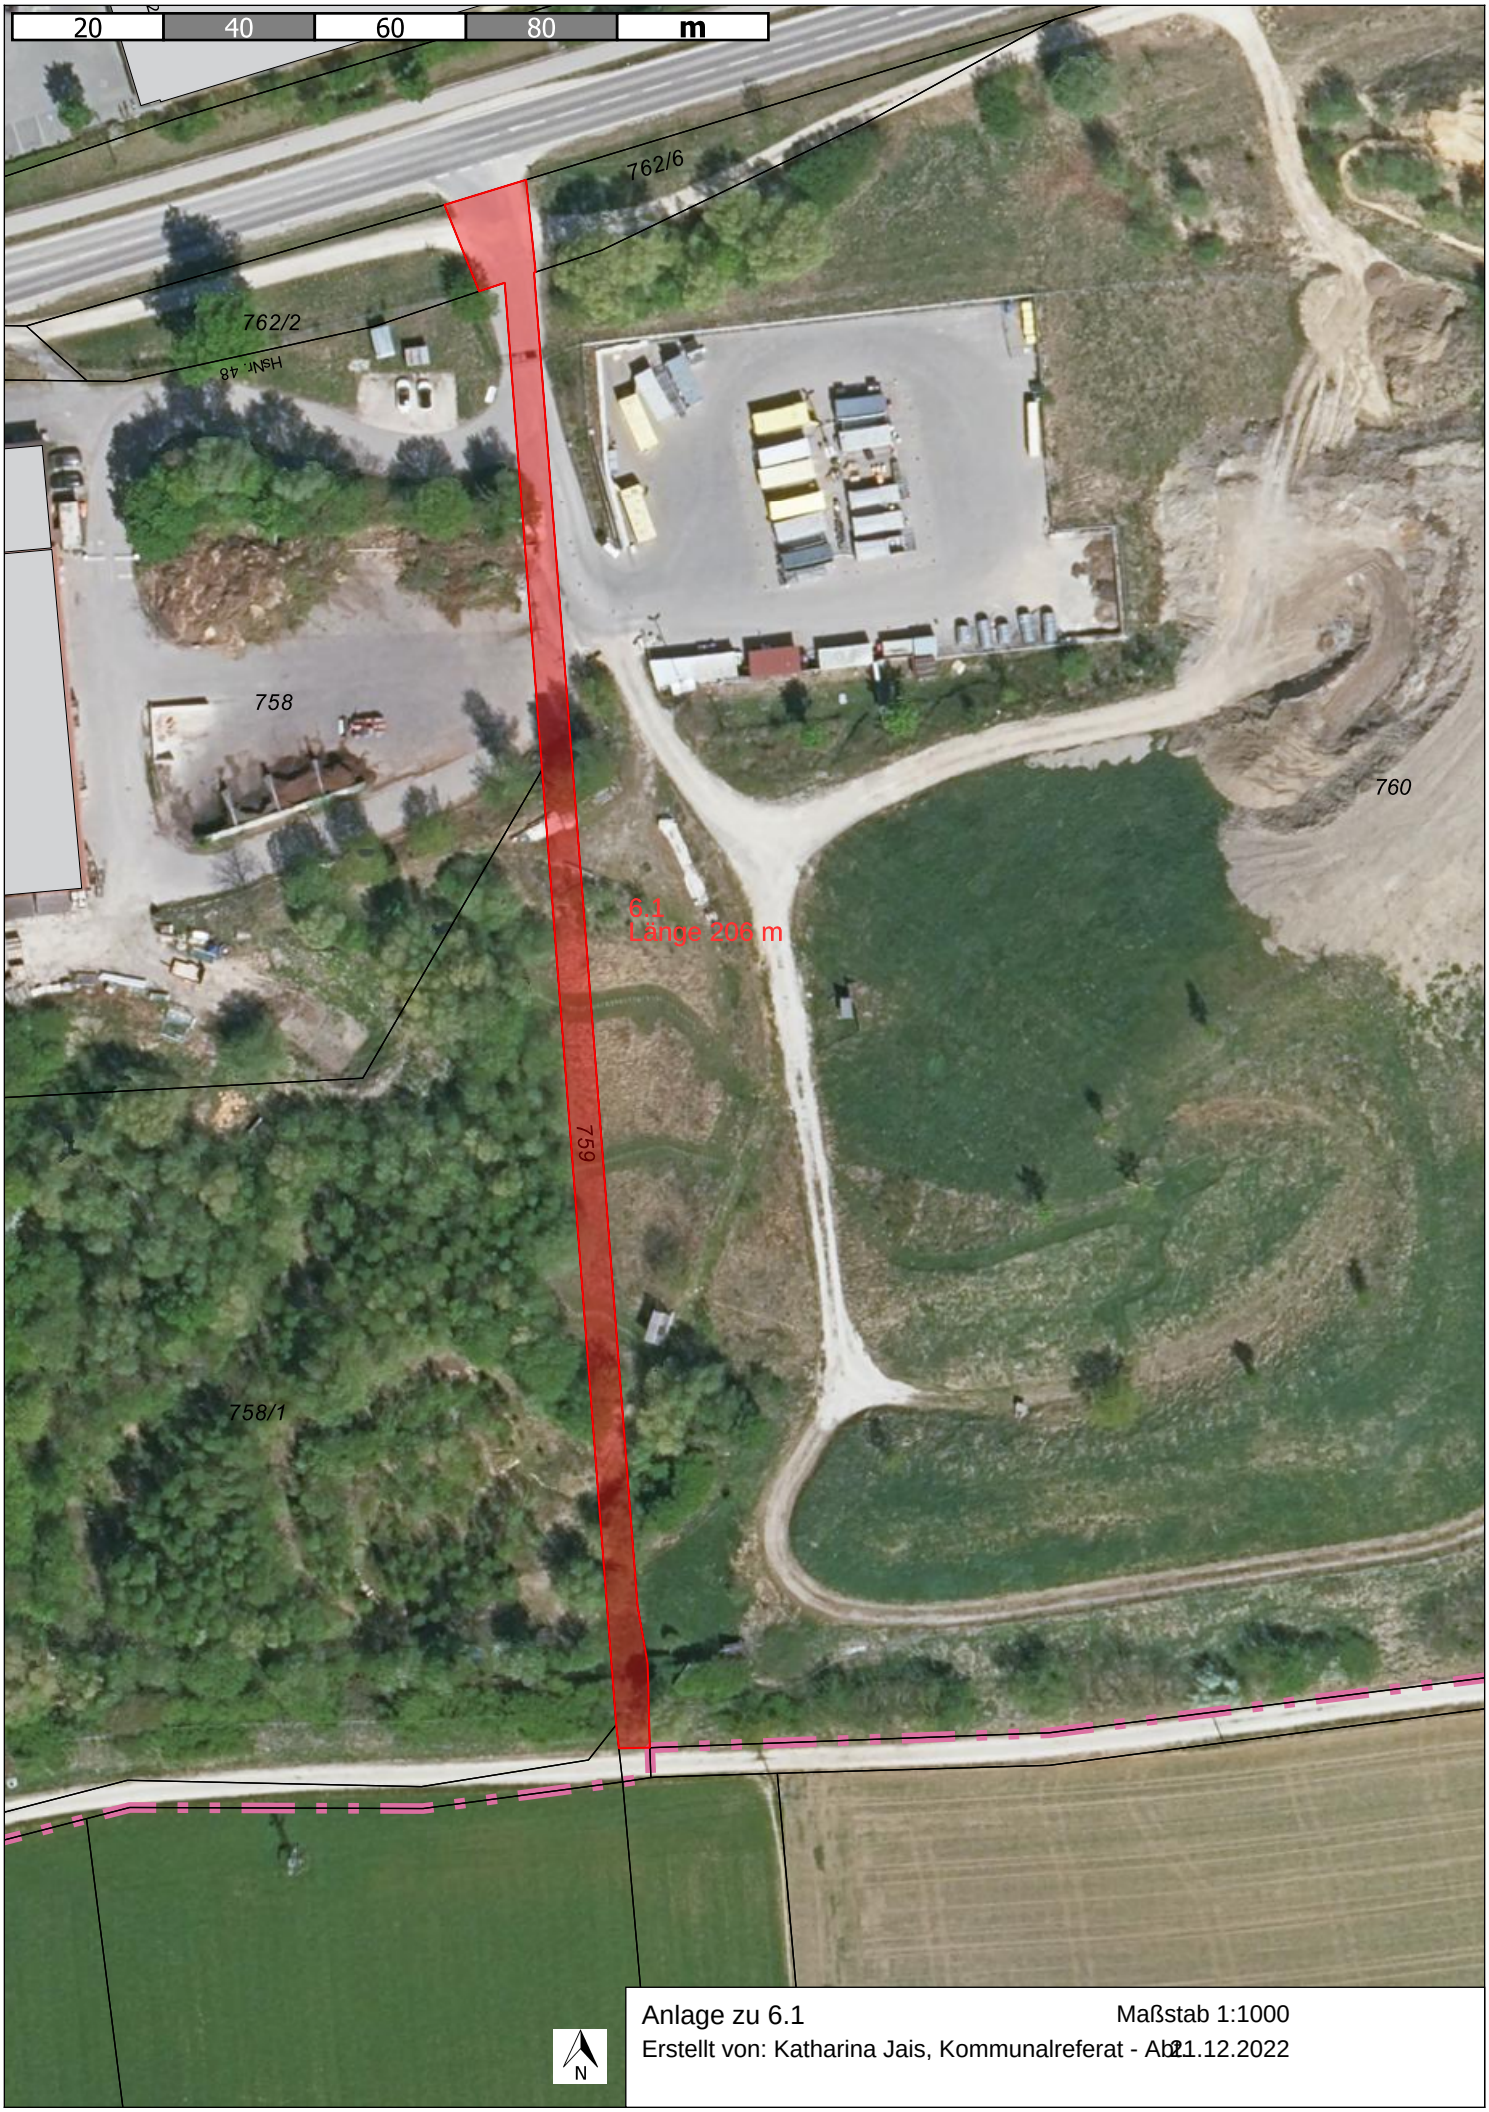

Anlage zu 6.1 Maßstab 1:1000

Erstellt von: Katharina Jais, Kommunalreferat - Abt. 2 21.12.2022

Kein amtlicher Lageplan, nur für dienstliche Zwecke. Zur Maßentnahme nur bedingt geeignet! ©Daten: LDBV 2022