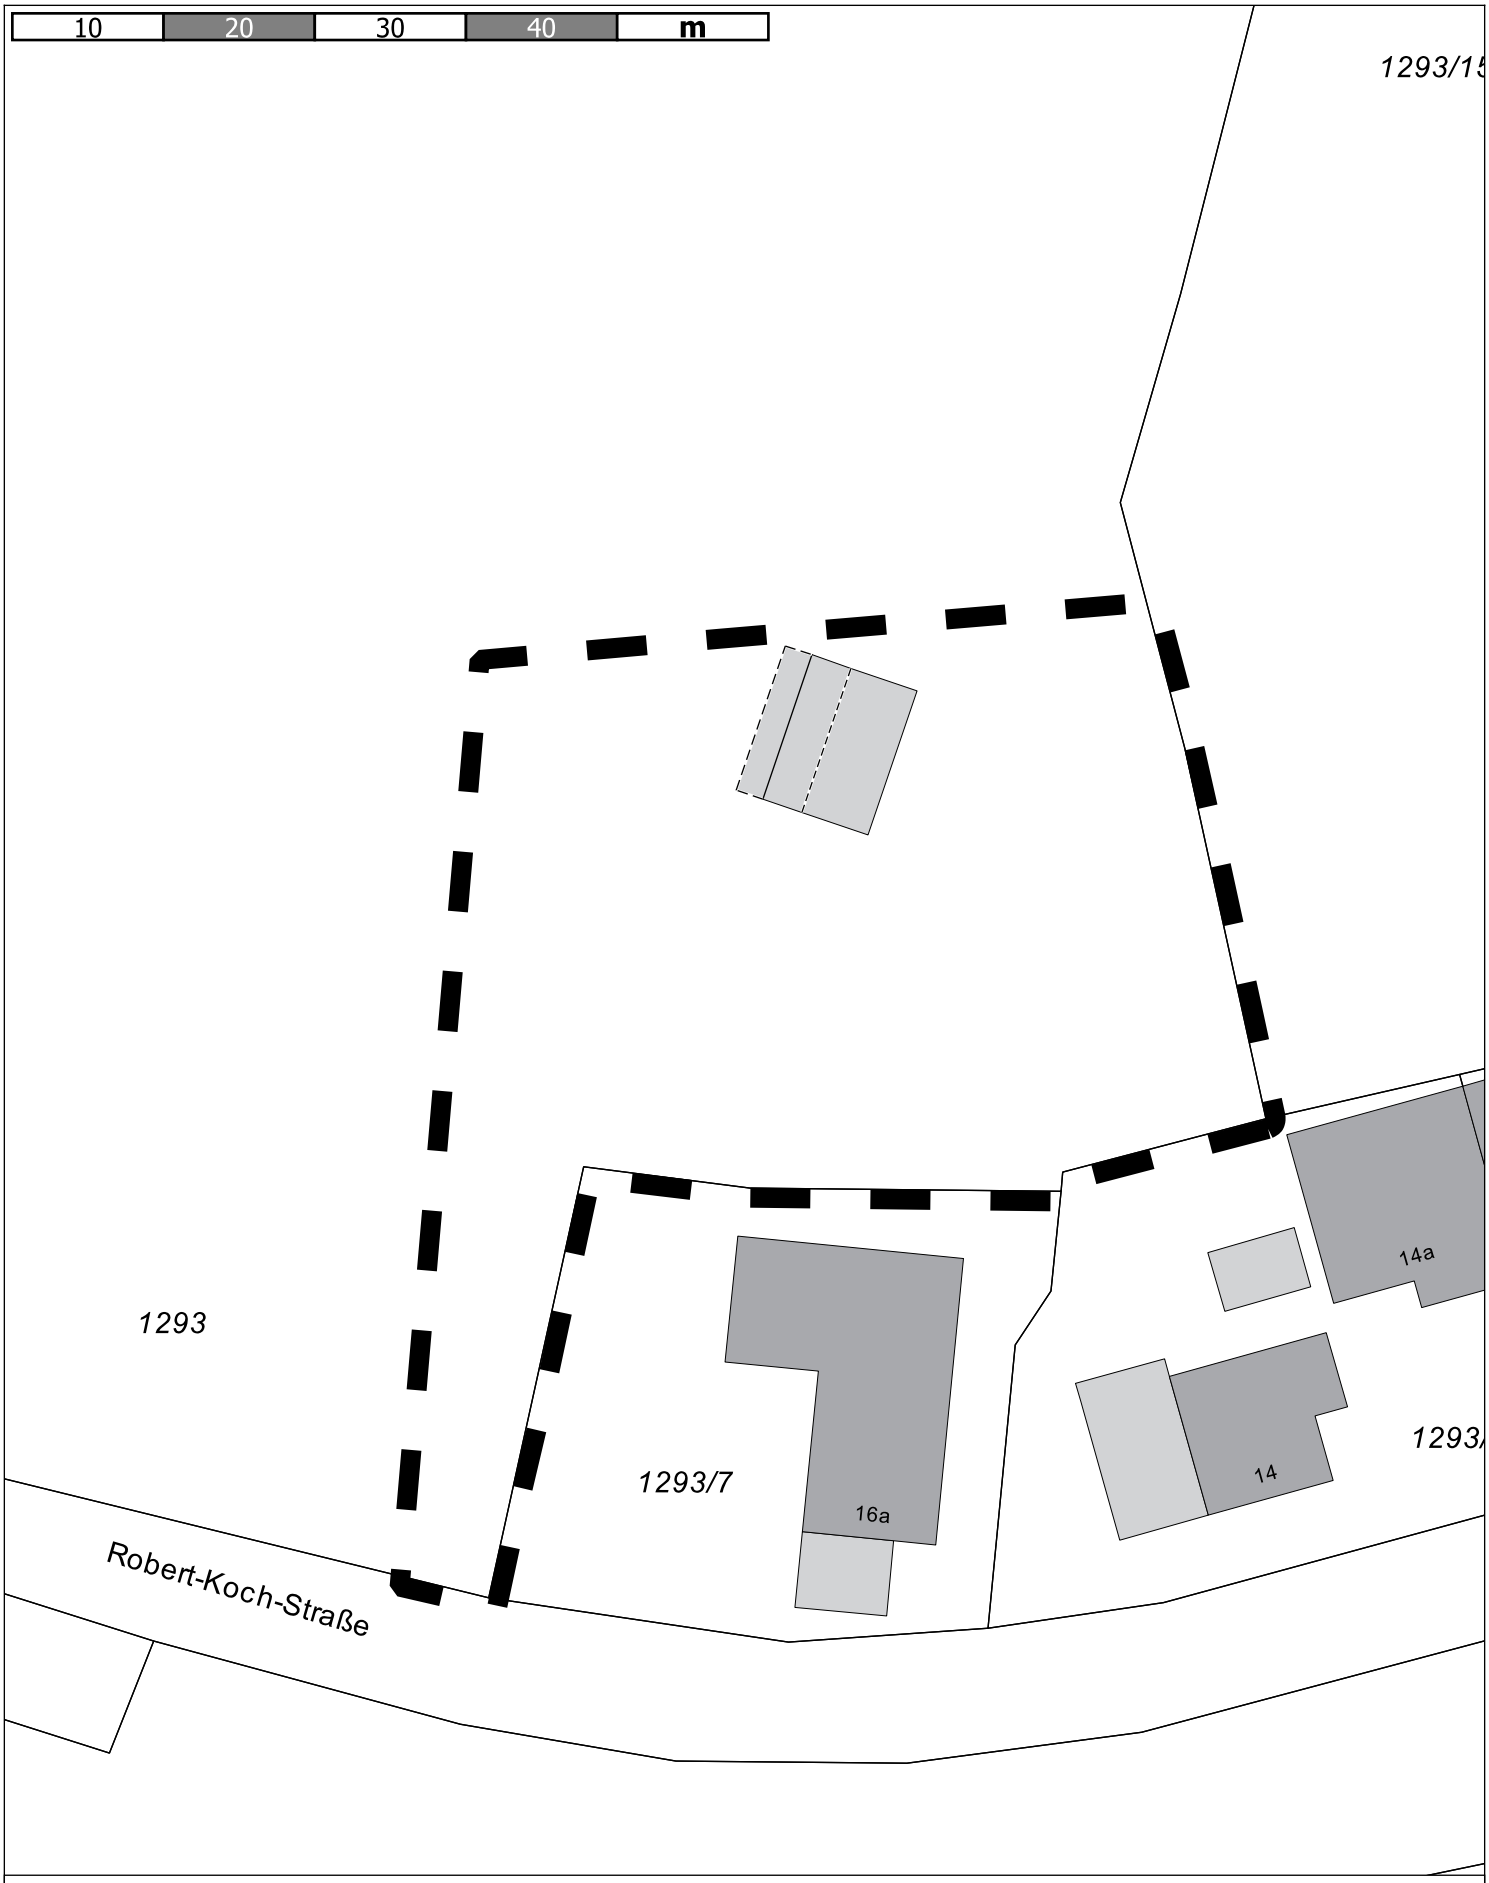

Geltungsbereich Einbeziehungssatzung gem. § 34 Abs. 4 Satz 1 Nr. 3 BauGB
für das Gebiet nördlich der Robert-Koch-Straße und westlich der Bebauung entlang der Joseph-Hackhl-Straße in Friedberg

Stadt Friedberg
Erstellt am: 21.09.2023
Maßstab 1:500

N

Kein amtlicher Lageplan, nur für dienstliche Zwecke. Zur Maßentnahme nur bedingt geeignet!
©Daten: LDBV 2023