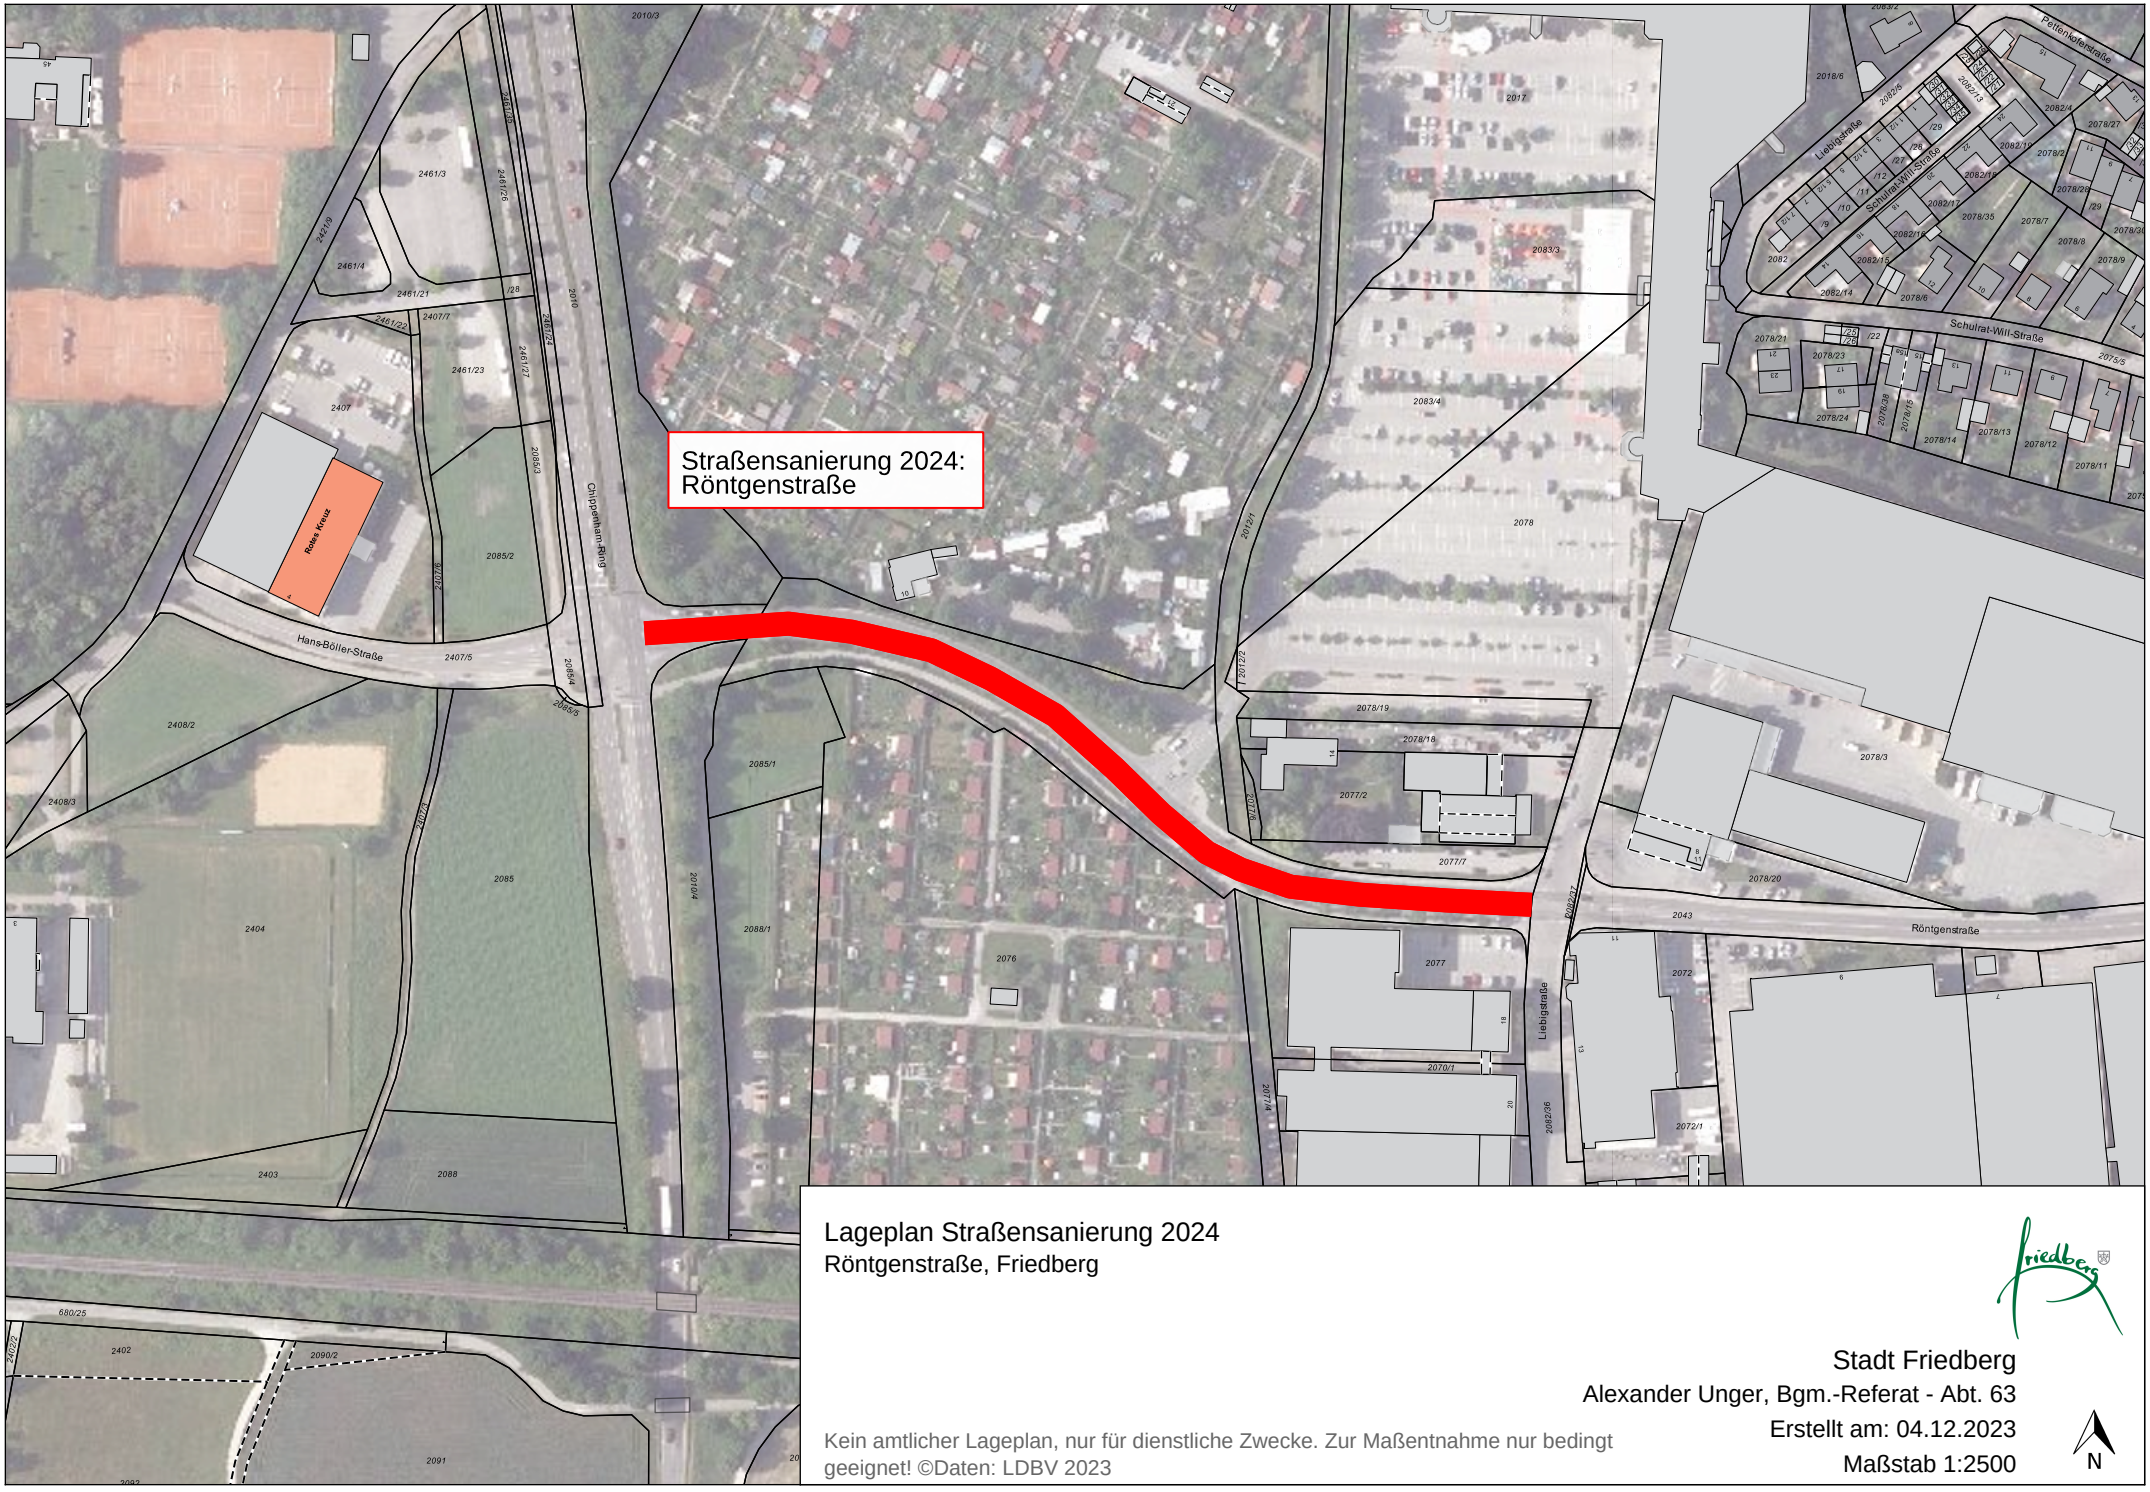

Lageplan Straßensanierung 2024
Röntgenstraße, Friedberg

Stadt Friedberg
Alexander Unger, Bgm.-Referat - Abt. 63
Erstellt am: 04.12.2023
Maßstab 1:2500

N

Kein amtlicher Lageplan, nur für dienstliche Zwecke. Zur Maßentnahme nur bedingt geeignet! ©Daten: LDBV 2023