


| LEGENDE                 |                                                      |
|-------------------------|------------------------------------------------------|
| Bestand                 | Beurteilungsgrenze                                   |
|                         | Höhen Bestand                                        |
|                         | Asphalt (Rampe und bef. Fläche südlich des Gebäudes) |
|                         | Pflaster                                             |
| Planung                 | Baum Erhalt                                          |
|                         | Baum Fällung                                         |
|                         | neue Grundstücksgrenze                               |
|                         | Höhen Planung                                        |
| Beläge                  | Bemalung                                             |
|                         | Draufasphalt                                         |
|                         | Pflasterbelag                                        |
|                         | Rasengitter                                          |
| Vegetation              | Schotterrasen (15 cm Oberboden)                      |
|                         | Baum Hochstamm                                       |
|                         | Sollalageholz                                        |
|                         | Pflanzfläche                                         |
| Ansatz Landschaftsrasen |                                                      |

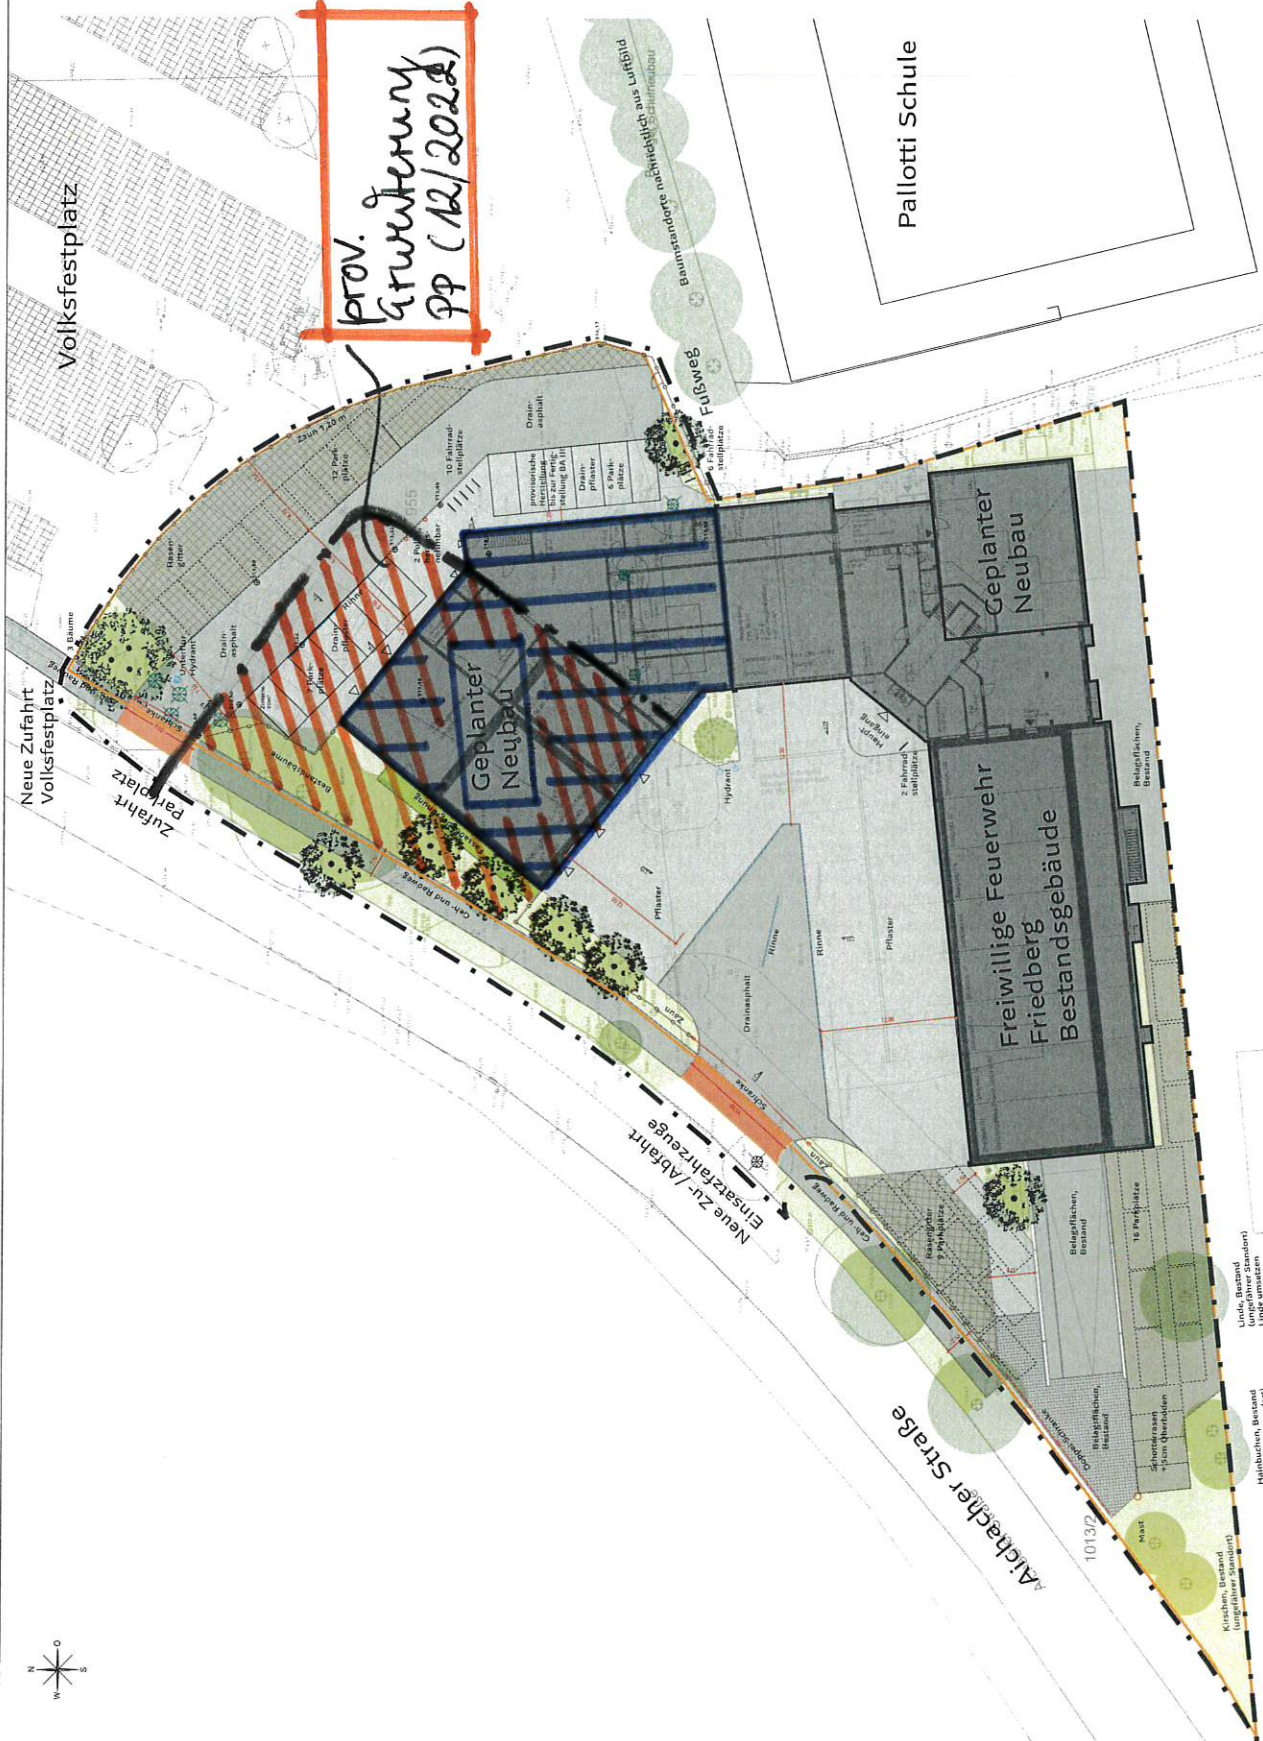

# Feuerwehrzentrale Friedberg - Generalsanierung Freiflächen

Vorname: Friedberg  
 Platz Nr.: 955  
 Gemarkung: Friedberg  
 Stadt Friedberg  
 Friedberger Straße 3  
 86314 Friedberg

PRINZIP-SKIZZE  
 Provisionsum 2022  
 L> DA II  
 Vorentwurf 3. Änderung

|            |                             |
|------------|-----------------------------|
| 16.11.2023 | 553_FDB_Feuerwehr_VE_11.dwg |
| fr         | Stellplatzplan, Fahrbahn    |
| 30.11.2023 | Parkfläche II für FW-Aktive |
| 08.02.2024 | Änderungen nach Besprechung |
| 08.03.2024 | vom 29.02.2024              |

stadt land fritz  
 Landschaftsarchitekten  
 Stadtplaner  
 Friedberger Straße 16  
 86314 Friedberg  
 Tel. +49 89 211 189 40 71  
 E-Mail: info@stadthandfritz.de  
 www.stadthandfritz.de

Gebäude Grundlage Rockelmann 21.10.2023