


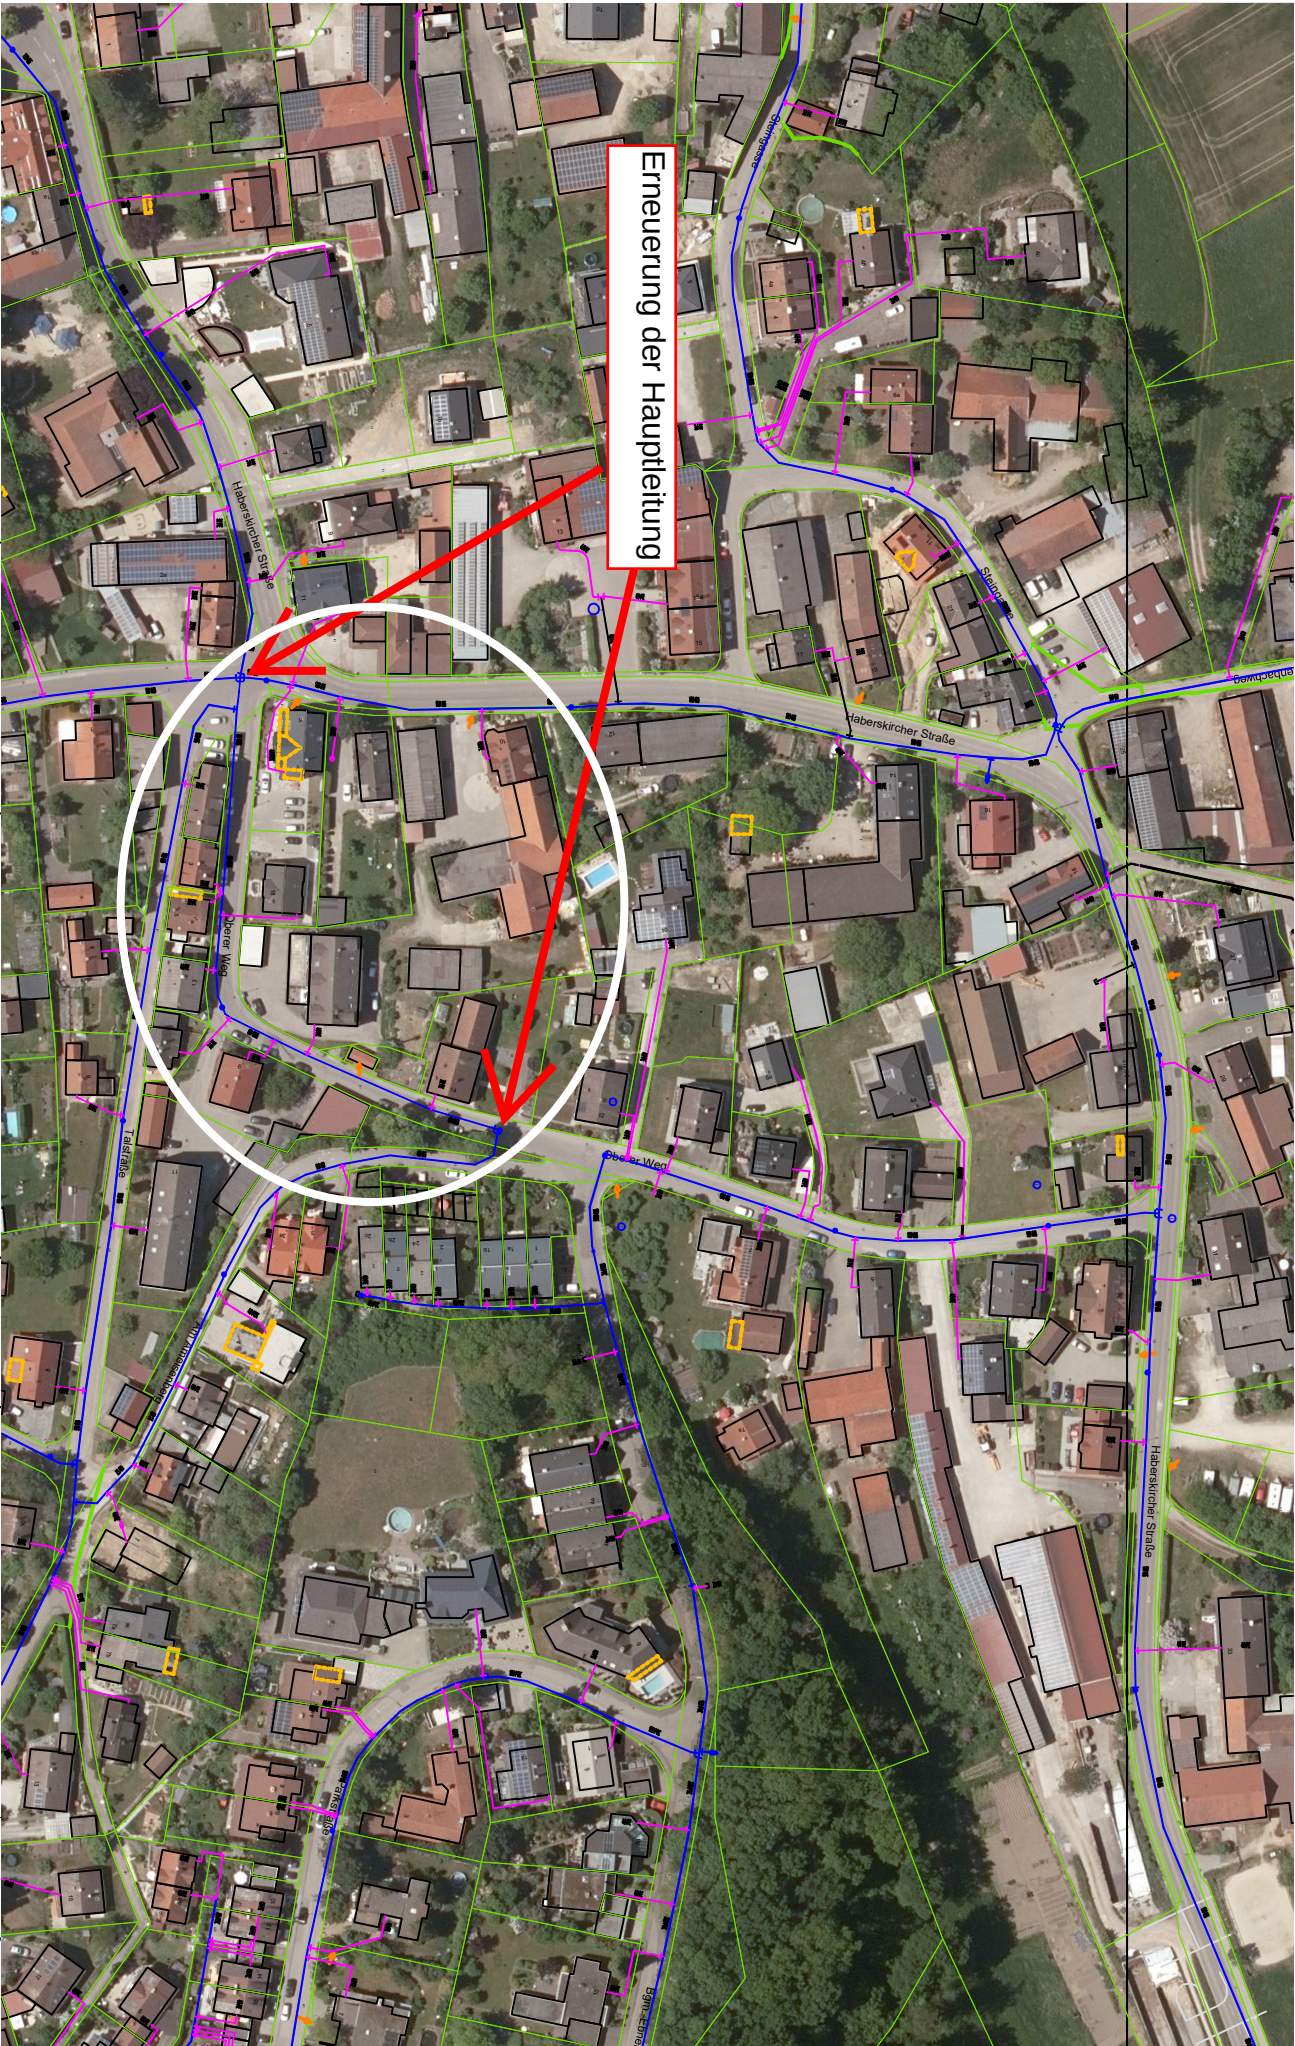

Erneuerung der Hauptleitung


Bemerkungen:

Oberer Weg

Bemerkungen:

LEGENDE:

- Kanaldeckel
 - Leitungsebene
 - Leitung
 - Signal
 - Schacht
 - Stützpunkt
 - Vermessung
 - Kontrollpunkt
- Über- / Unterführungsart
- Schienen
 - Leitungsebene
 - Be- u. Entführung
 - Leitungsebene
 - Schacht
 - Stützpunkt
 - Vermessung
 - Leitung nach Angabe

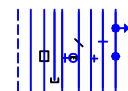

M: ///

Wasserversorgung / Abwasserentsorgung

GEZ.	Häuser
GEPR.	
DAT.	

Stadtwerke Friedberg
Kontaktdaten ITW Buttrich

