


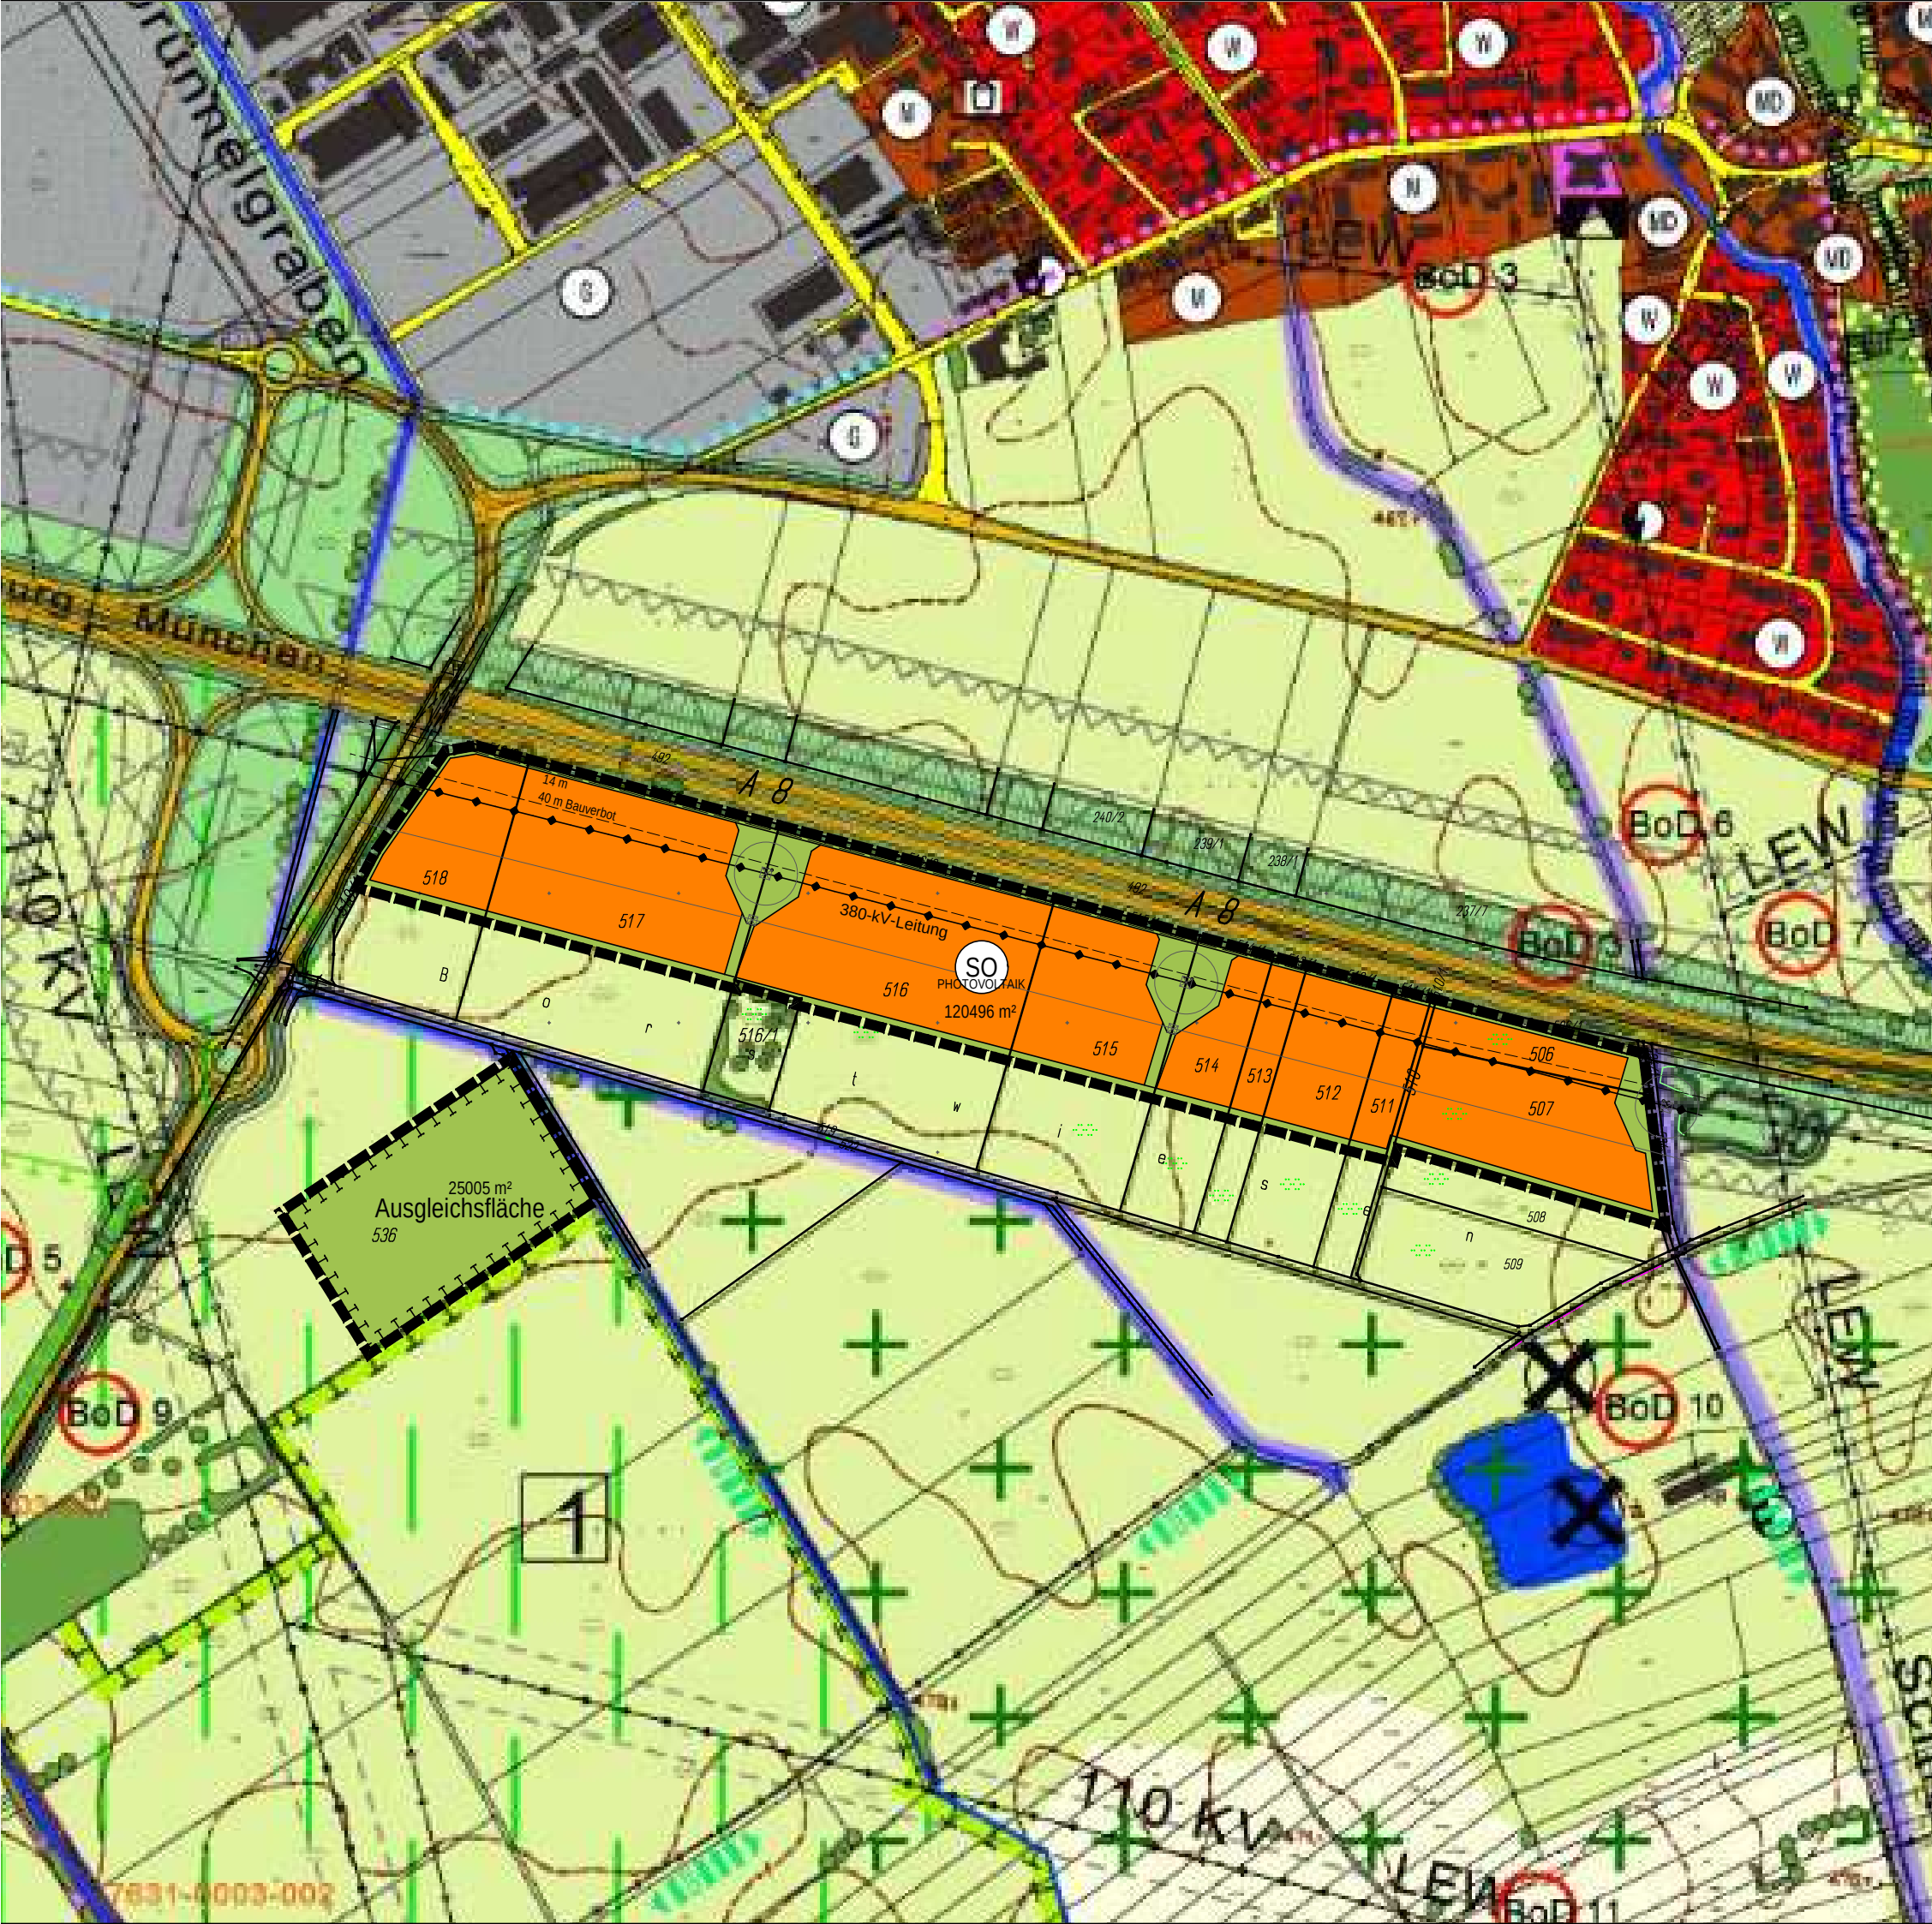

FLÄCHENNUTZUNGS- UND LANDSCHAFTSPLAN 27. ÄNDERUNG

Vorentwurf

STADT FRIEDBERG

Für den Bereich südlich der Bundesautobahn A8 und
östlich der Kreisstraße AIC 25 neu
in der Gemarkung Derching

ZEICHENERKLÄRUNG

1. ART DER BAULICHEN NUTZUNG

Sondergebiet Photovoltaik
(§ 11 BauNVO)

2. HAUPTVERSORGUNGSLEITUNGEN

oberirdisch

3. GRÜNFLÄCHEN

private Grünflächen

4. FLÄCHEN FÜR MAßNAHMEN ZUM SCHUTZ; ZUR PFLEGE UND ZUR ENTWICKLUNG VON NATUR UND LANDSCHAFT

Umgrenzung von Flächen für Maß-
nahmen zum Schutz, zur Pflege und
zur Entwicklung von Natur und Landschaft

5. SONSTIGE PLANZEICHEN

Geltungsbereich der 27. Änderung des
Flächennutzungsplans

6. HINWEISE

bestehende Flurgrenzen

40m Bauverbotszone



M 1:5000

Friedberg, den 21.02.2013

ARCHITEKTUR

UND RAUM

BAULEITPLANUNG
STRUKTURPLANUNG
GRÜNPLANUNG
GRUNDBEWERTUNG
SANIERUNGEN
HOCHBAU

SCHWAB - QUARG
ARCHITEKTEN

Schöneckstraße 4
86163 Augsburg

T 0821-58 55 28
F 0821-58 52 32
info@architekt-quarg.de

Grünplanung

Dipl. Ing. Julia Zimmer
Landschaftsarchitektin

Tunnelstraße 34
86156 Augsburg

T 0821-15999077
F 0821-15999079
zimmer.julia@gmx.de