


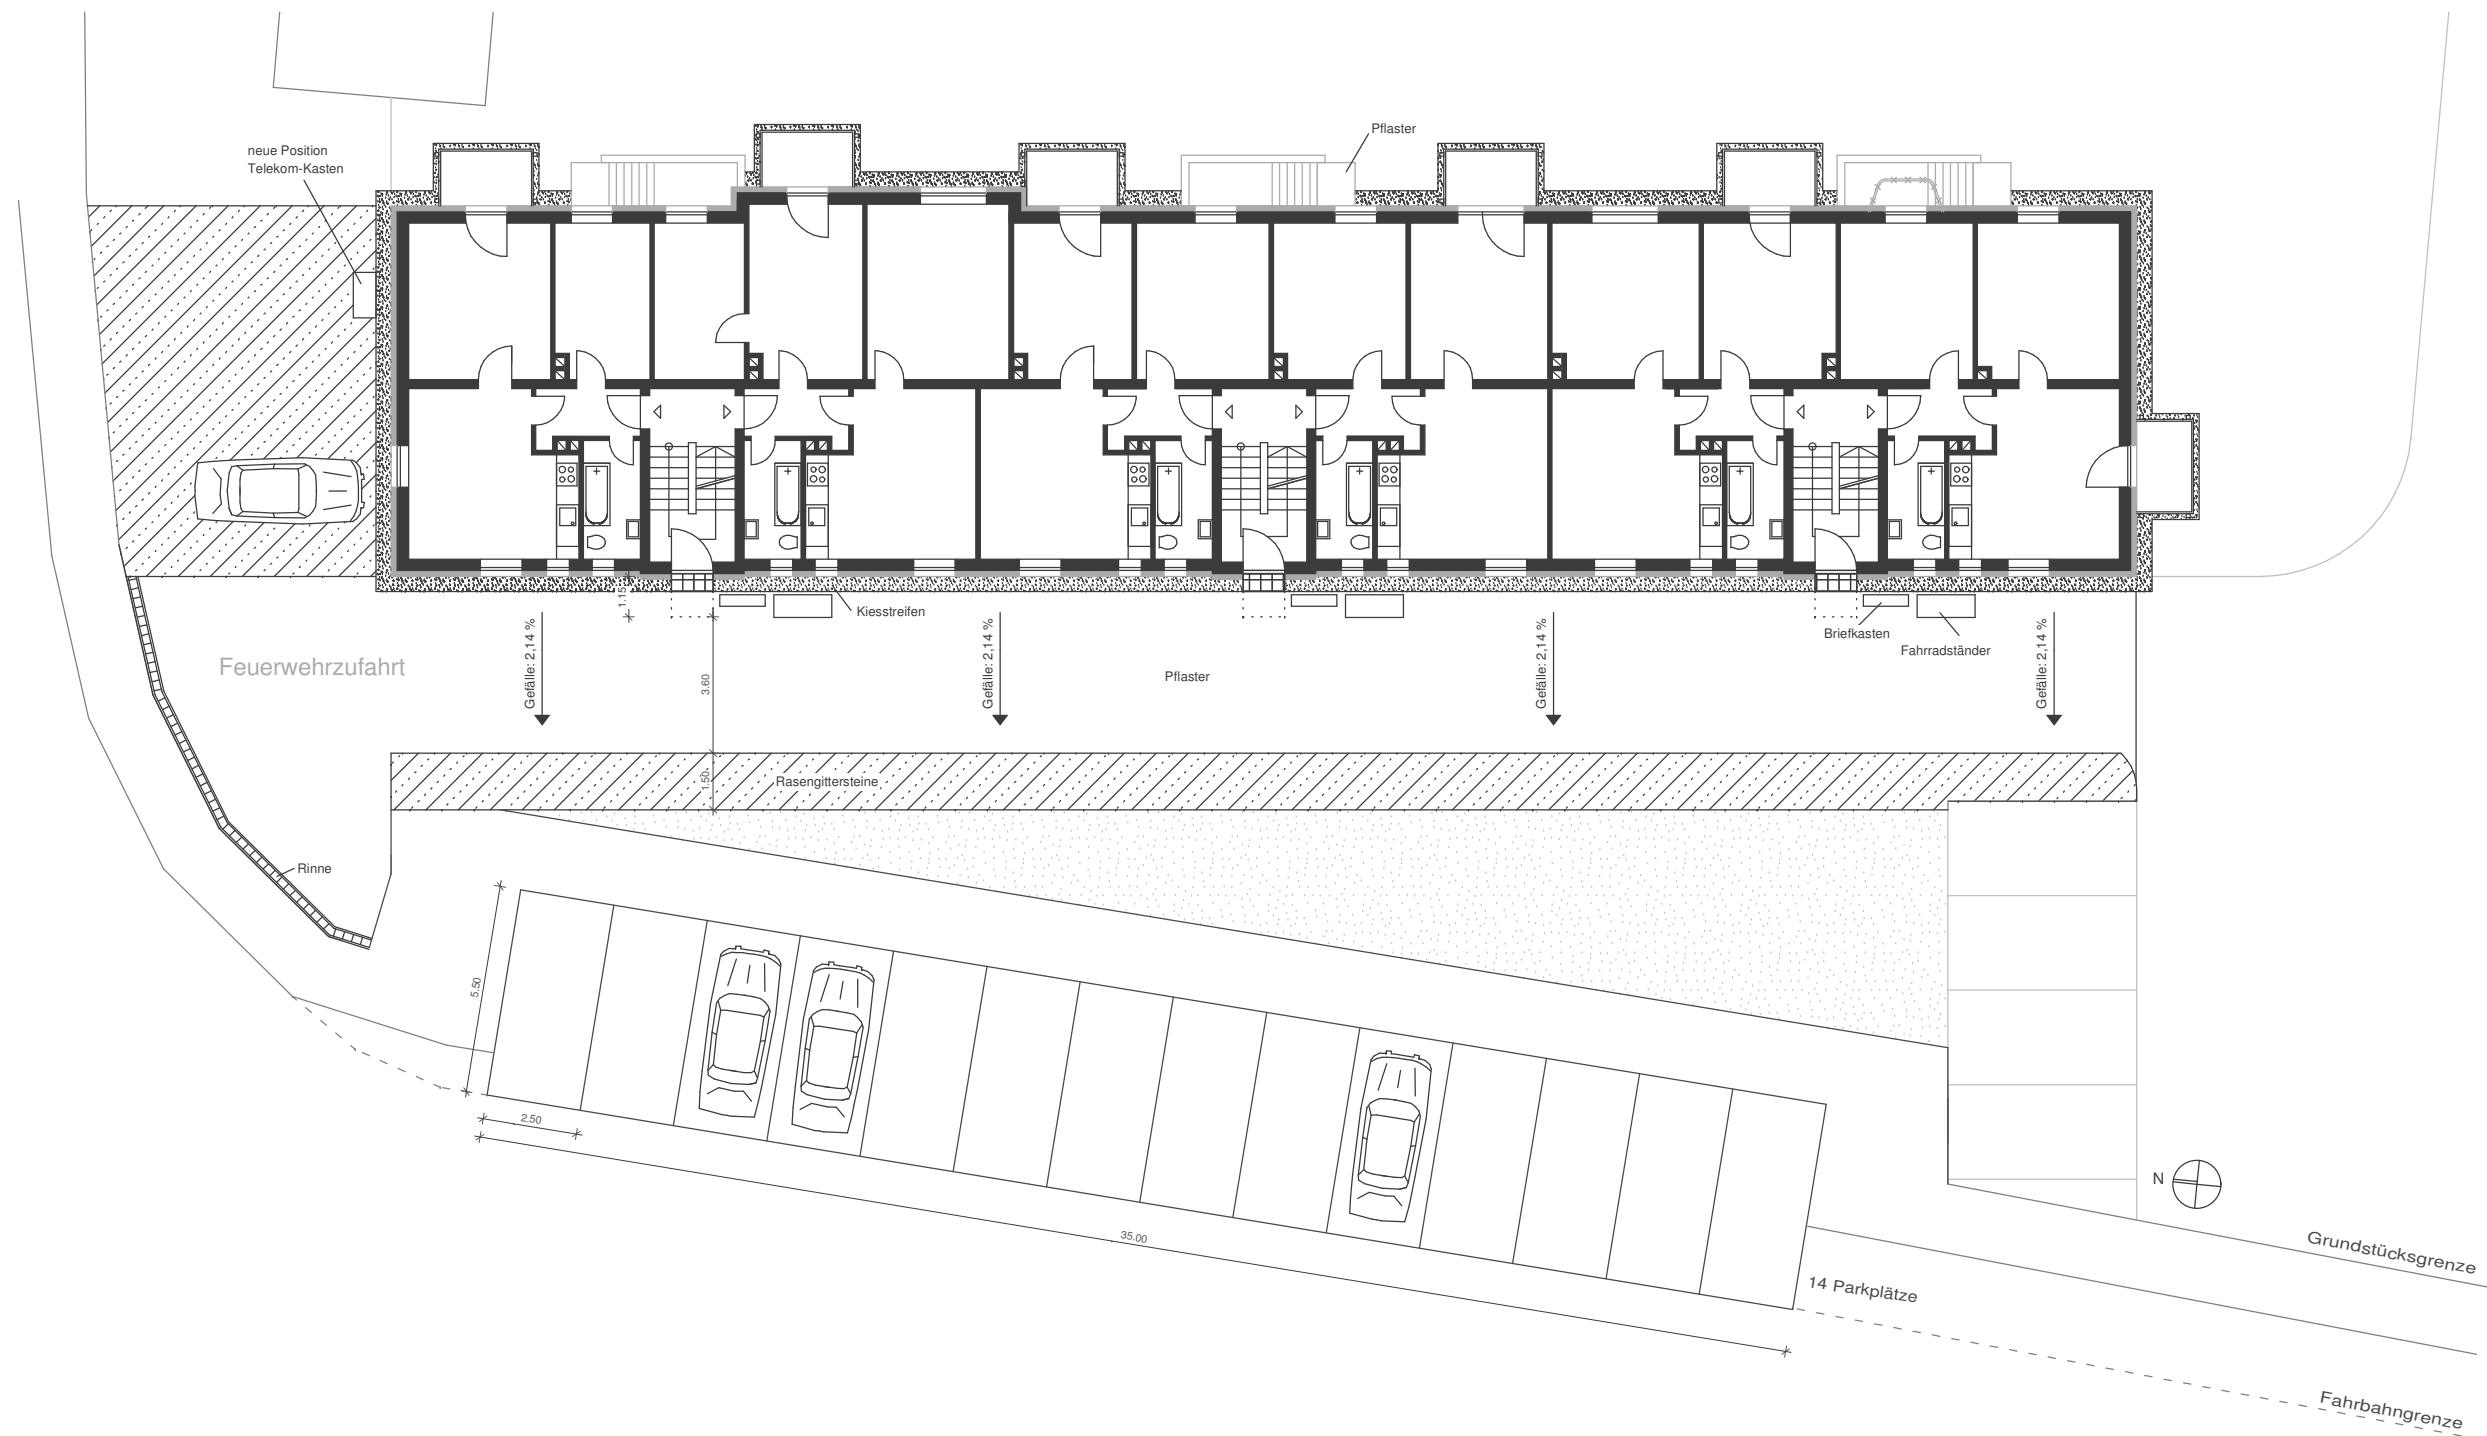

Dies ist lediglich eine Entwurfsskizze. Die genauen Gegebenheiten und Maße sind vor Ort zu prüfen.

M 1:200