




Stadt Friedberg

Flur Nr. 907/2
Sackweg in die Paarer Fußwegäcker

Erstellt von: Anita Gärtner
Erstellt am: 28.05.2013
Maßstab 1:5000

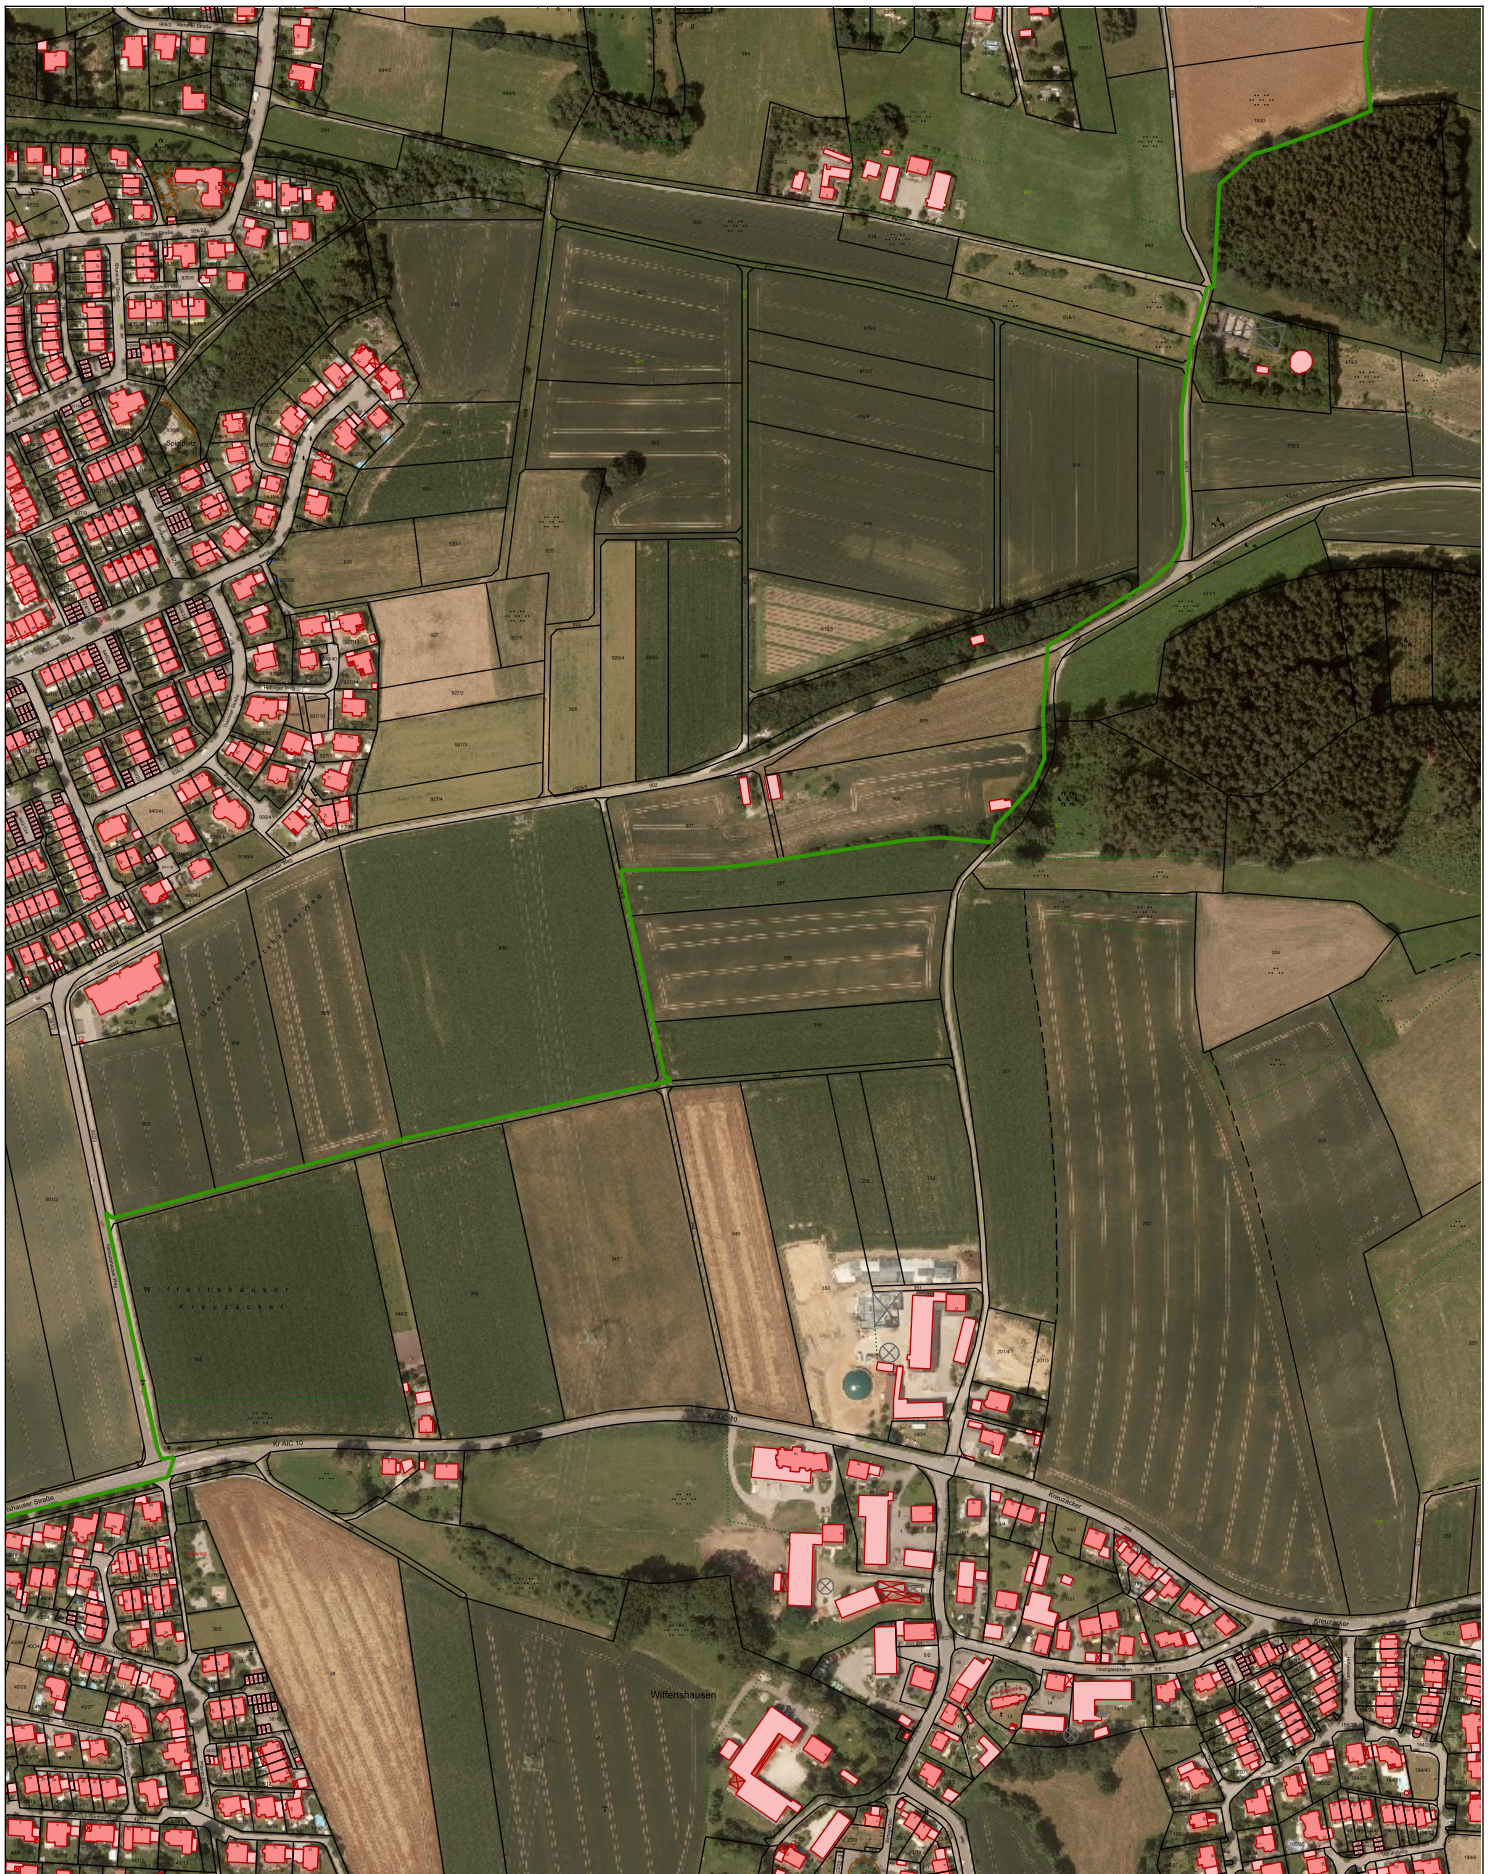