


STADT FRIEDBERG

28. Änderung des Flächennutzungs- und Landschaftsplanes zur Darstellung einer "Photovoltaikfreiflächenanlage"

für den Bereich südlich der Kläranlage "Mittlere Paar" und östlich der Bahnlinie Augsburg-Ingolstadt in der Gemarkung Wiffertshausen

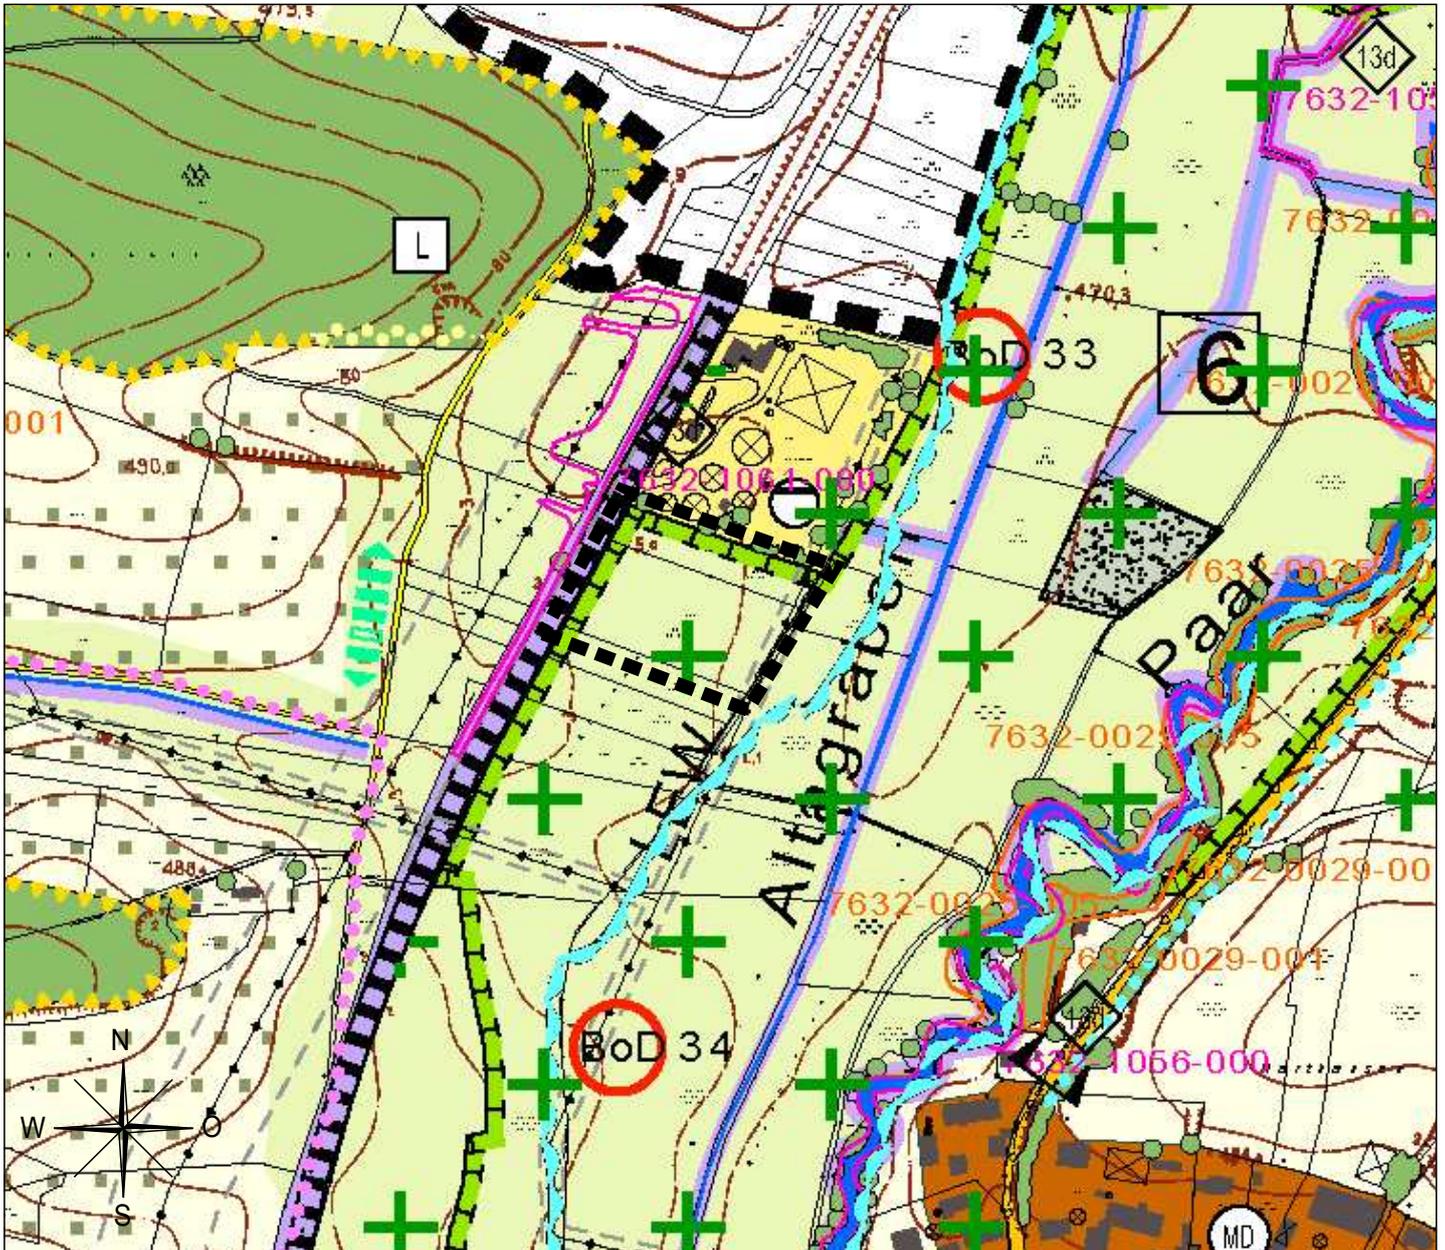

Teil A Planzeichnungen rechtsgültiger Flächennutzungs- und Landschaftsplan

Maßstab 1 : 5.000

Stadt Friedberg

Marienplatz 5
86316 Friedberg



stadt land fritz

Landschaftsarchitekten | Stadtplaner
Bauernbräustraße 36
86316 Friedberg