


Bebauungsplan mit Grünordnungsplan Nr. 92/I für das Gebiet südlich der
Bahnlinie Augsburg-Ingolstadt und westlich der Afrastraße in Friedberg
- Geltungsbereich -

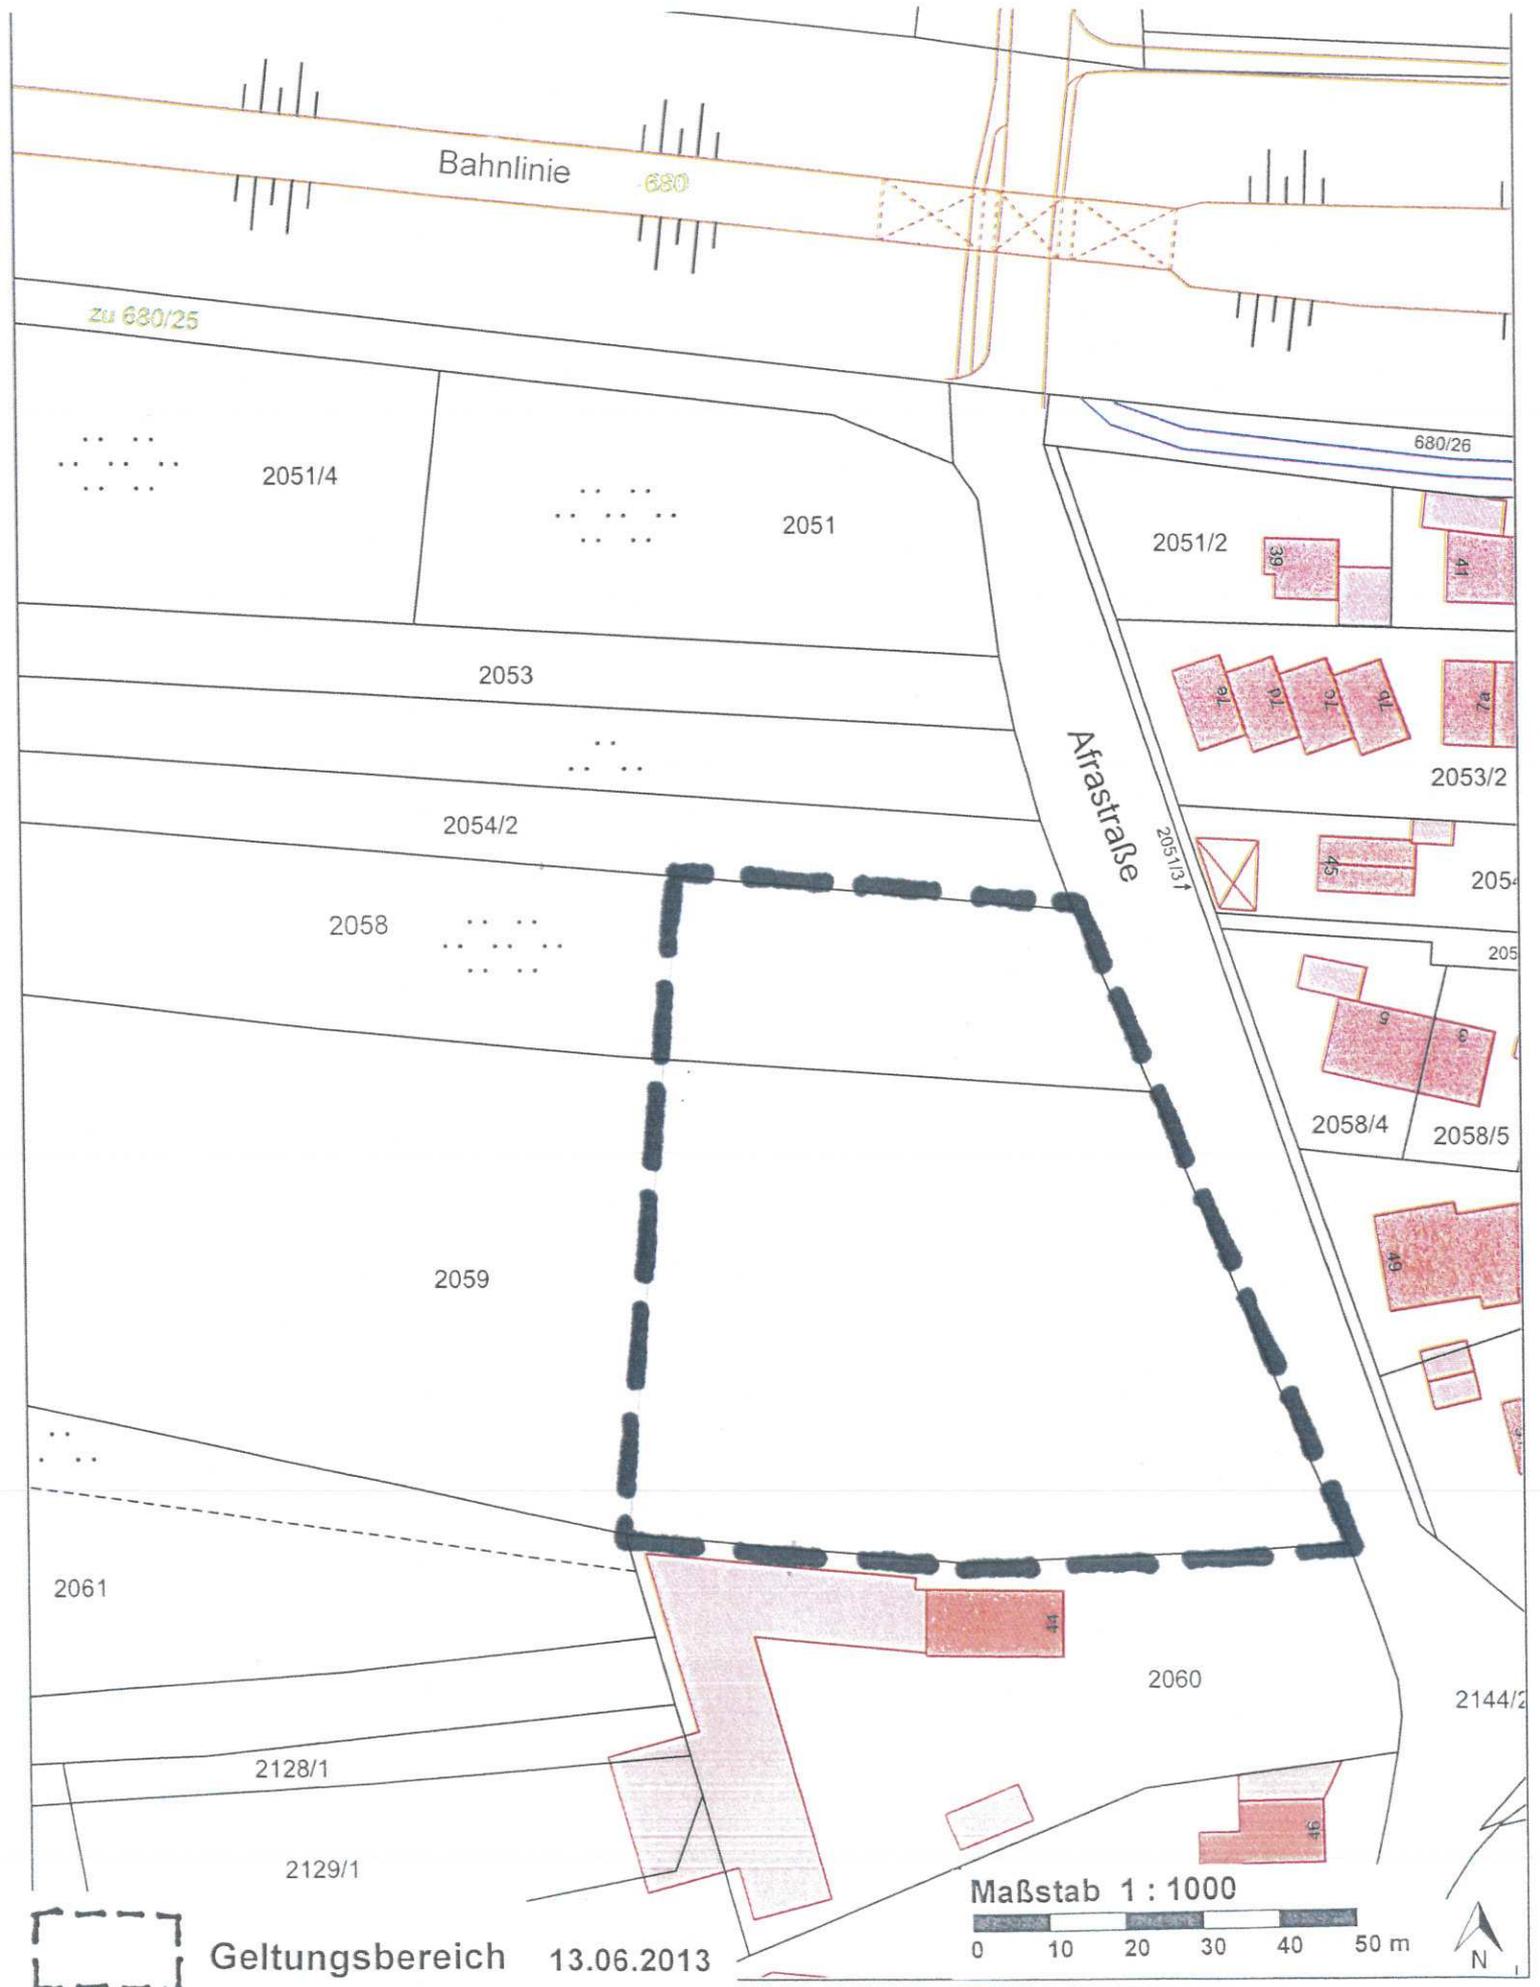

Geltungsbereich 13.06.2013

Maßstab 1 : 1000
0 10 20 30 40 50 m

