


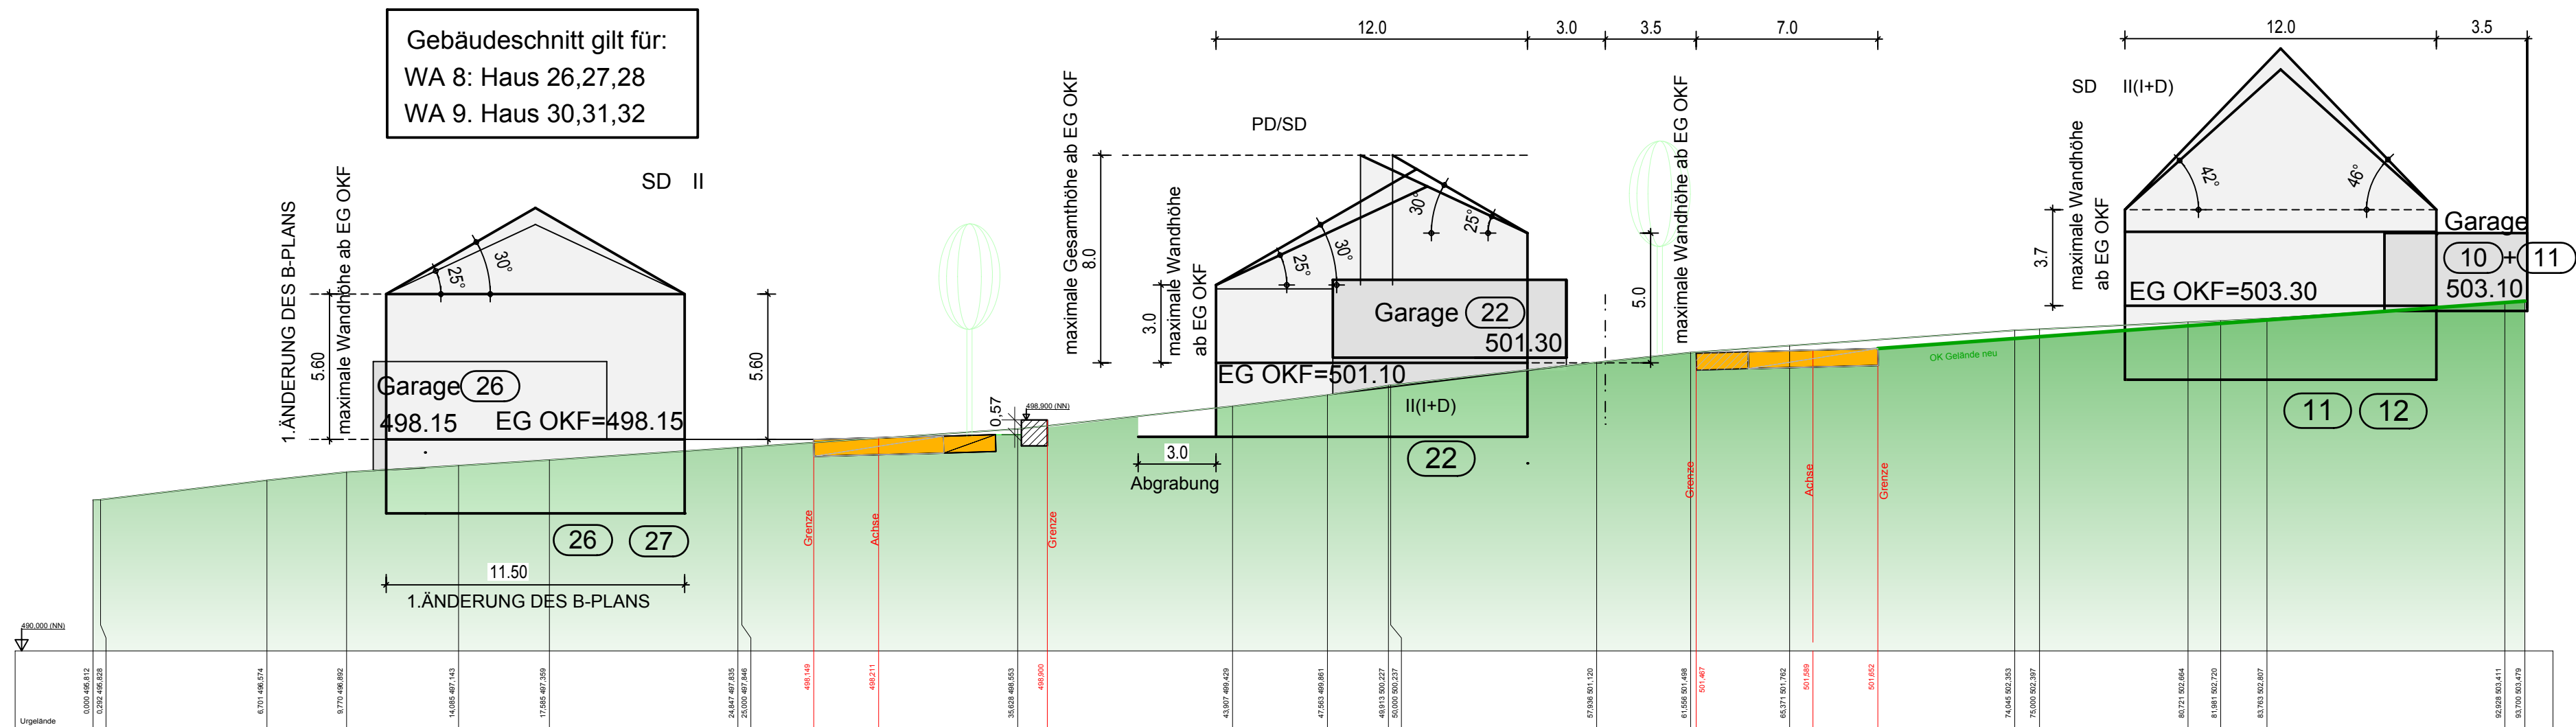

Schnitt Bauplatz 26/27-22-11/12

Abstandsflächen nach BayBO sind zu beachten.
Dies beschränkt die zulässigen Wandhöhen zusätzlich.