


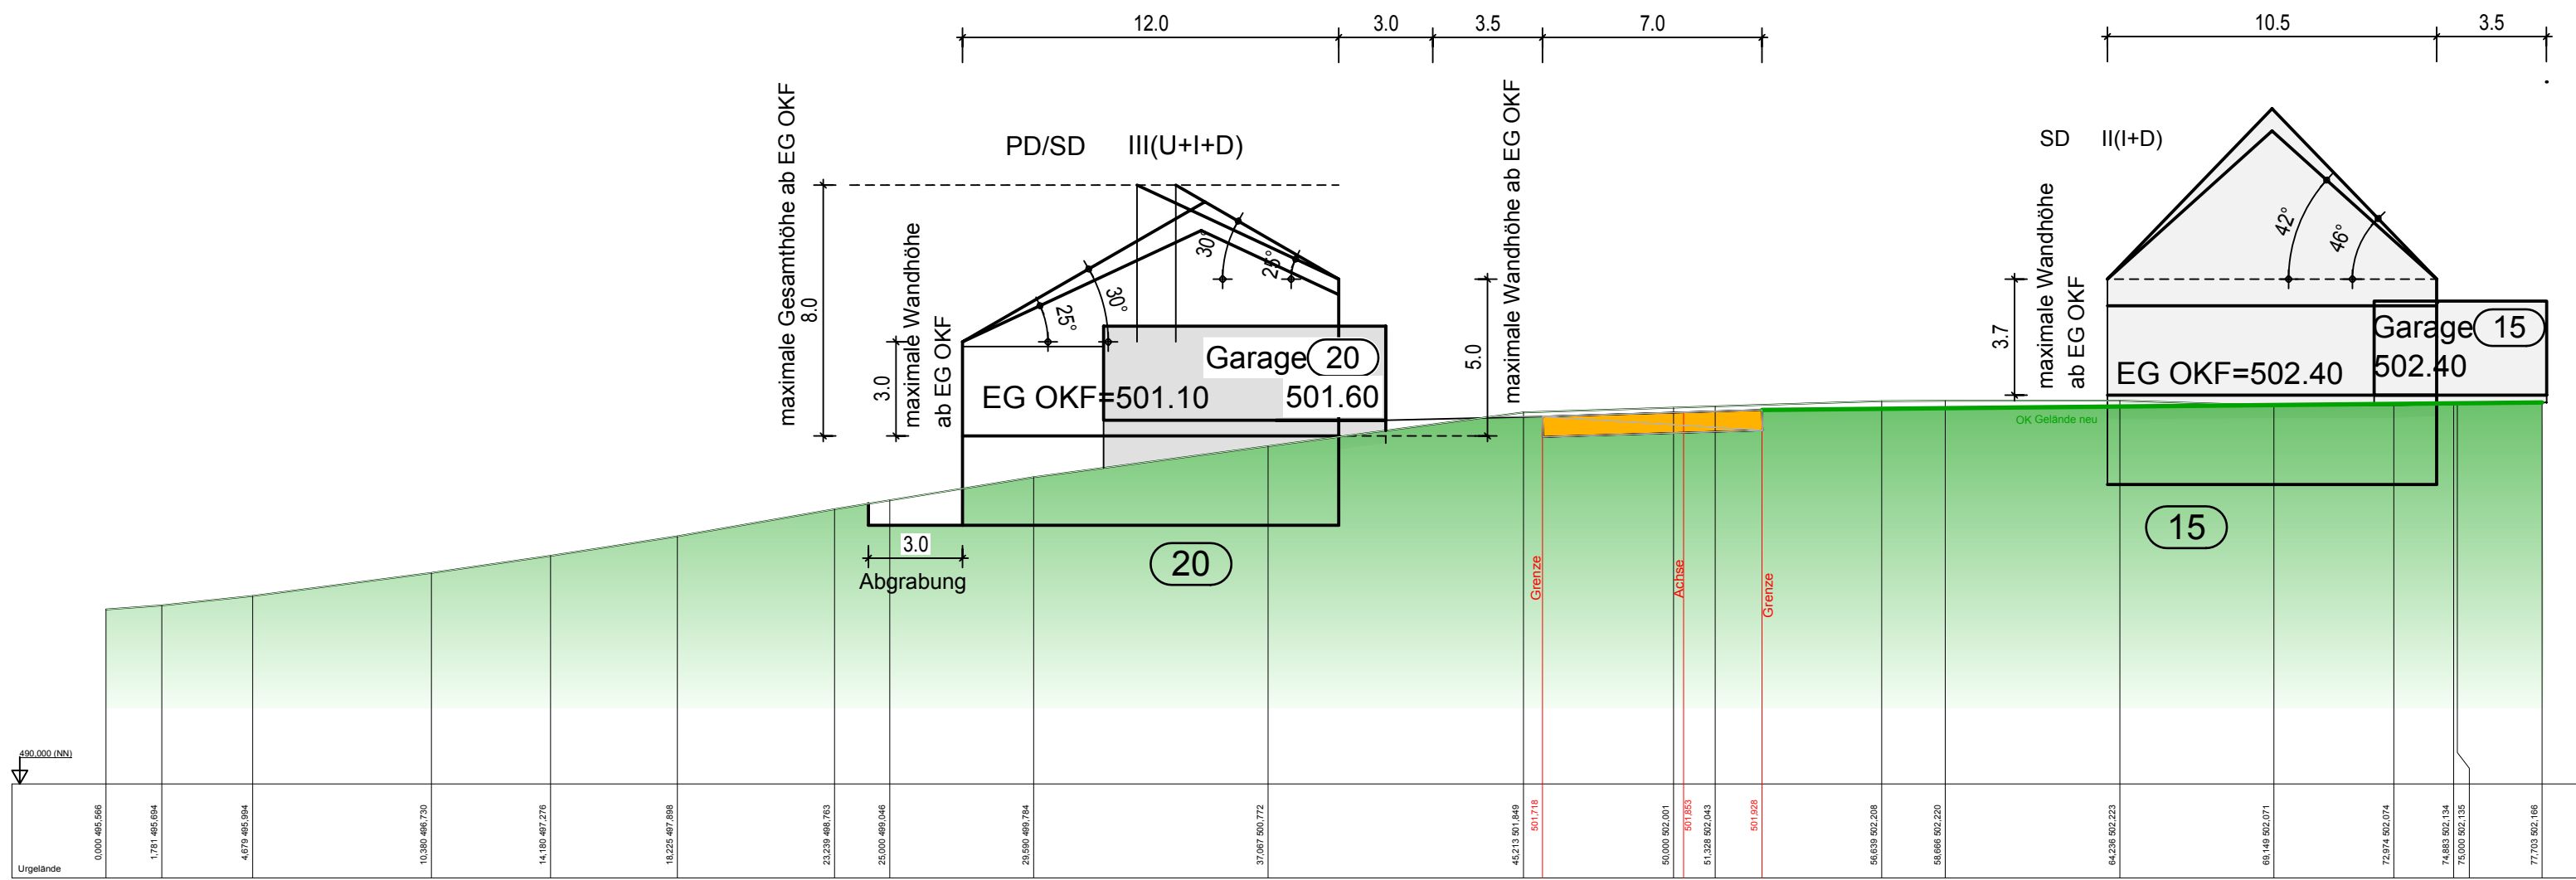

Schnitt Bauplatz 20 15

Abstandsflächen nach BayBO sind zu beachten.
Dies beschränkt die zulässigen Wandhöhen zusätzlich.