


# STADT FRIEDBERG

## 9. Änderung des Flächennutzungs- und Landschaftsplanes zum Bau eines neuen Baubetriebshofes

im Bereich westlich der Deponie "Lueg ins Land" und südlich der Münchner Straße (Staatsstraße 2051) in Friedberg

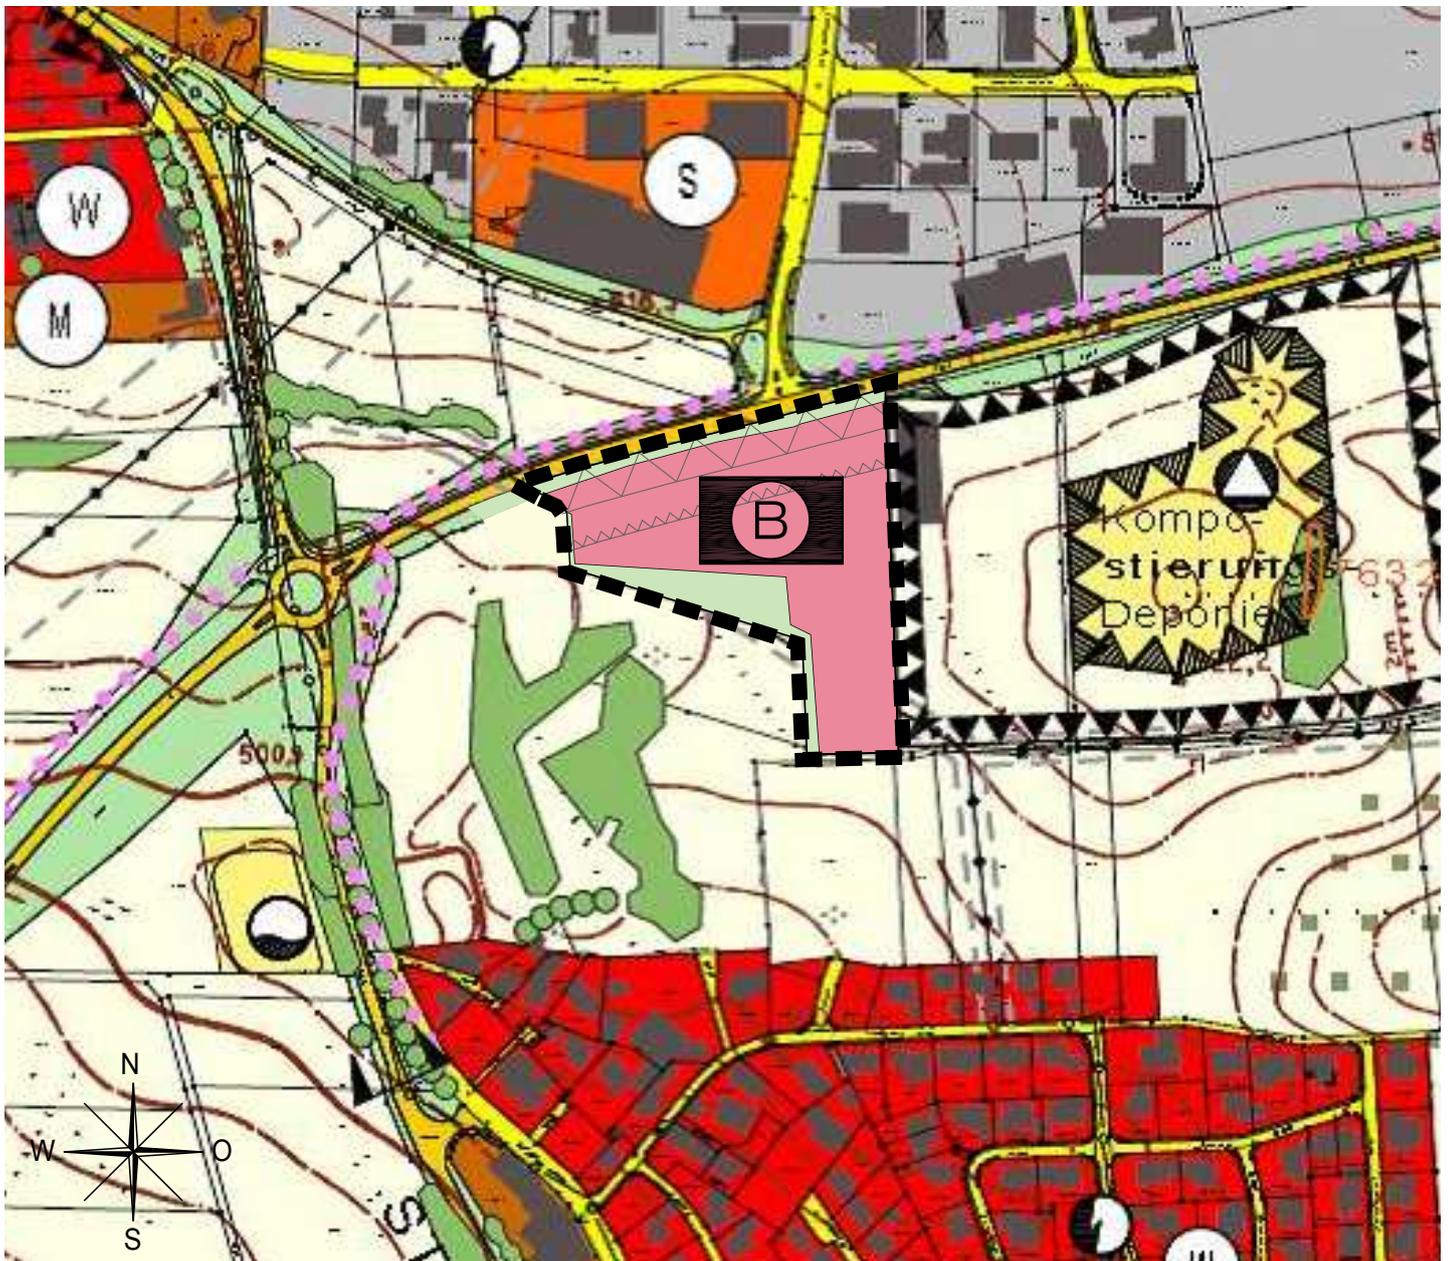

**Änderungsplan**

Fassung vom 13.06.2013

Maßstab 1 : 5.000

**Stadt Friedberg**

Marienplatz 5  
86316 Friedberg



**stadt land fritz**

Landschaftsarchitekten | Stadtplaner  
Bauernbräustraße 36  
86316 Friedberg