


STADT FRIEDBERG

28. Änderung des Flächennutzungs- und Landschaftsplanes zur Darstellung einer Sonderbaufläche "Photovoltaikfreiflächenanlage zur Versorgung der Kläranlage 'Mittlere Paar'"

für den Bereich südlich der Kläranlage "Mittlere Paar" und östlich der Bahnlinie Augsburg - Ingolstadt in der Gemarkung Wiffertshausen

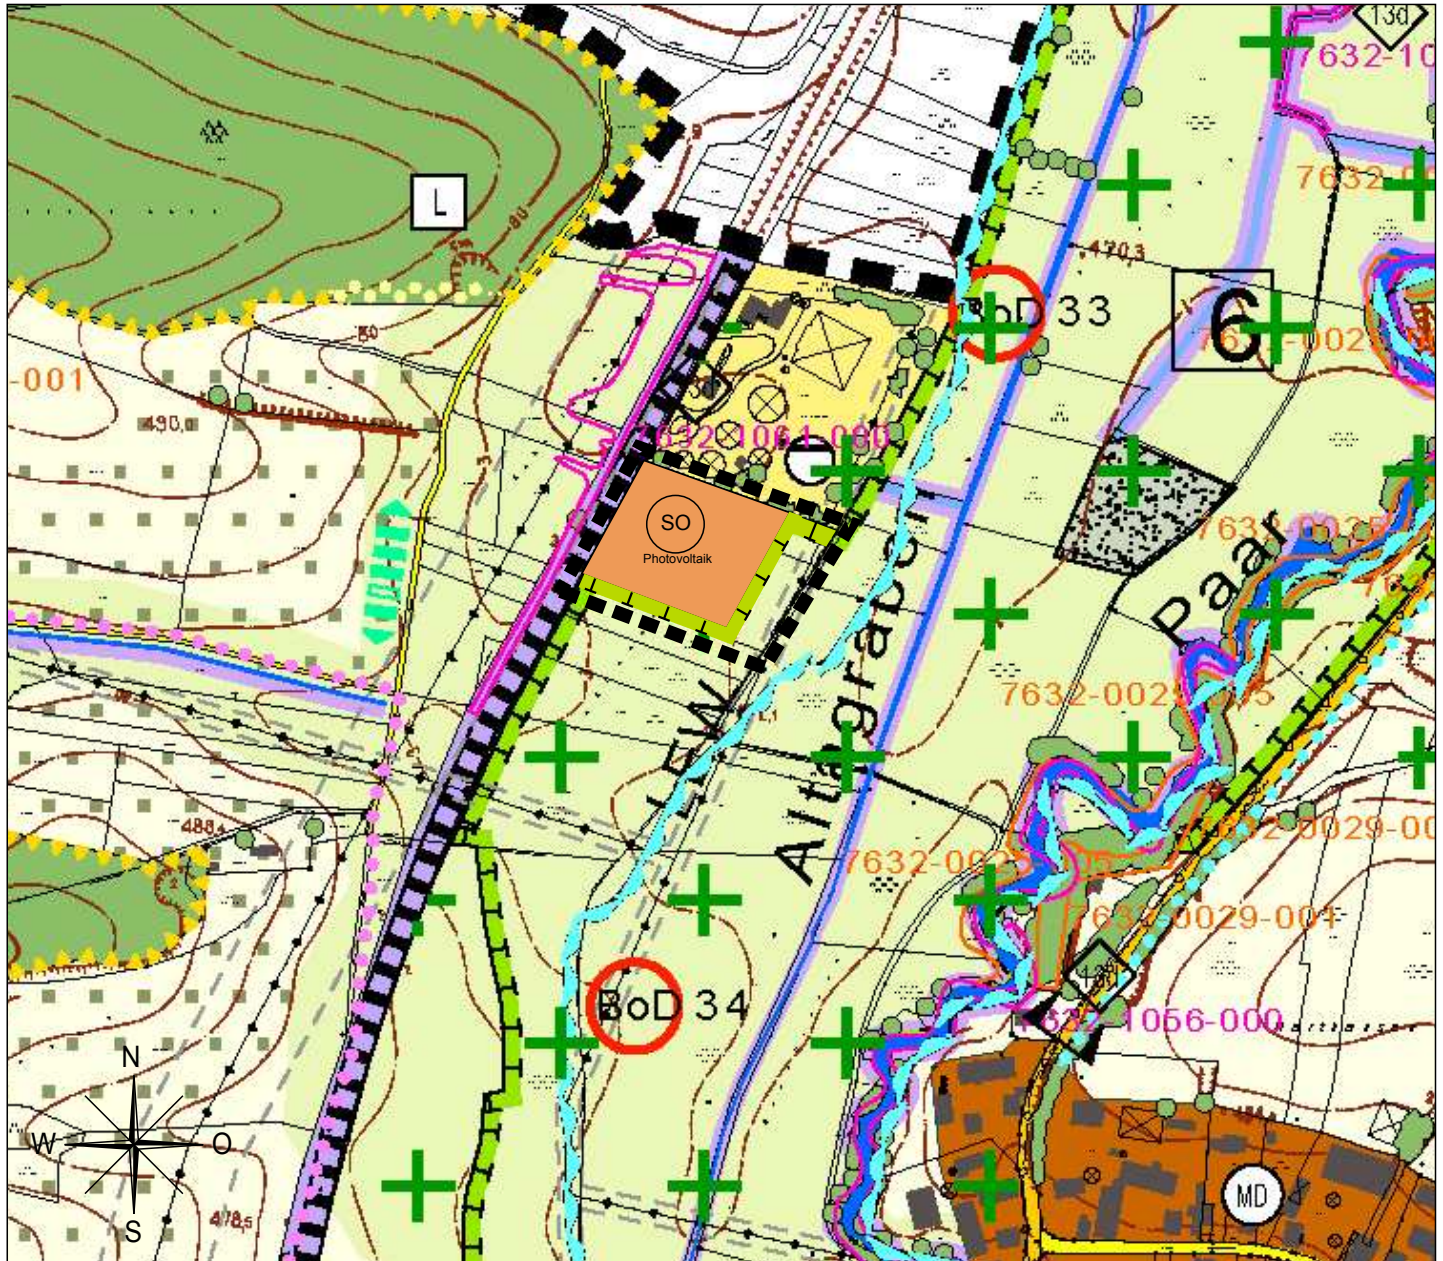

Teil A Planzeichnungen Änderungsplan

Fassung vom 11.07.2013

Maßstab 1 : 5.000

Stadt Friedberg

Marienplatz 5
86316 Friedberg



stadt land fritz

Landschaftsarchitekten | Stadtplaner
Bauernbräustraße 36
86316 Friedberg