


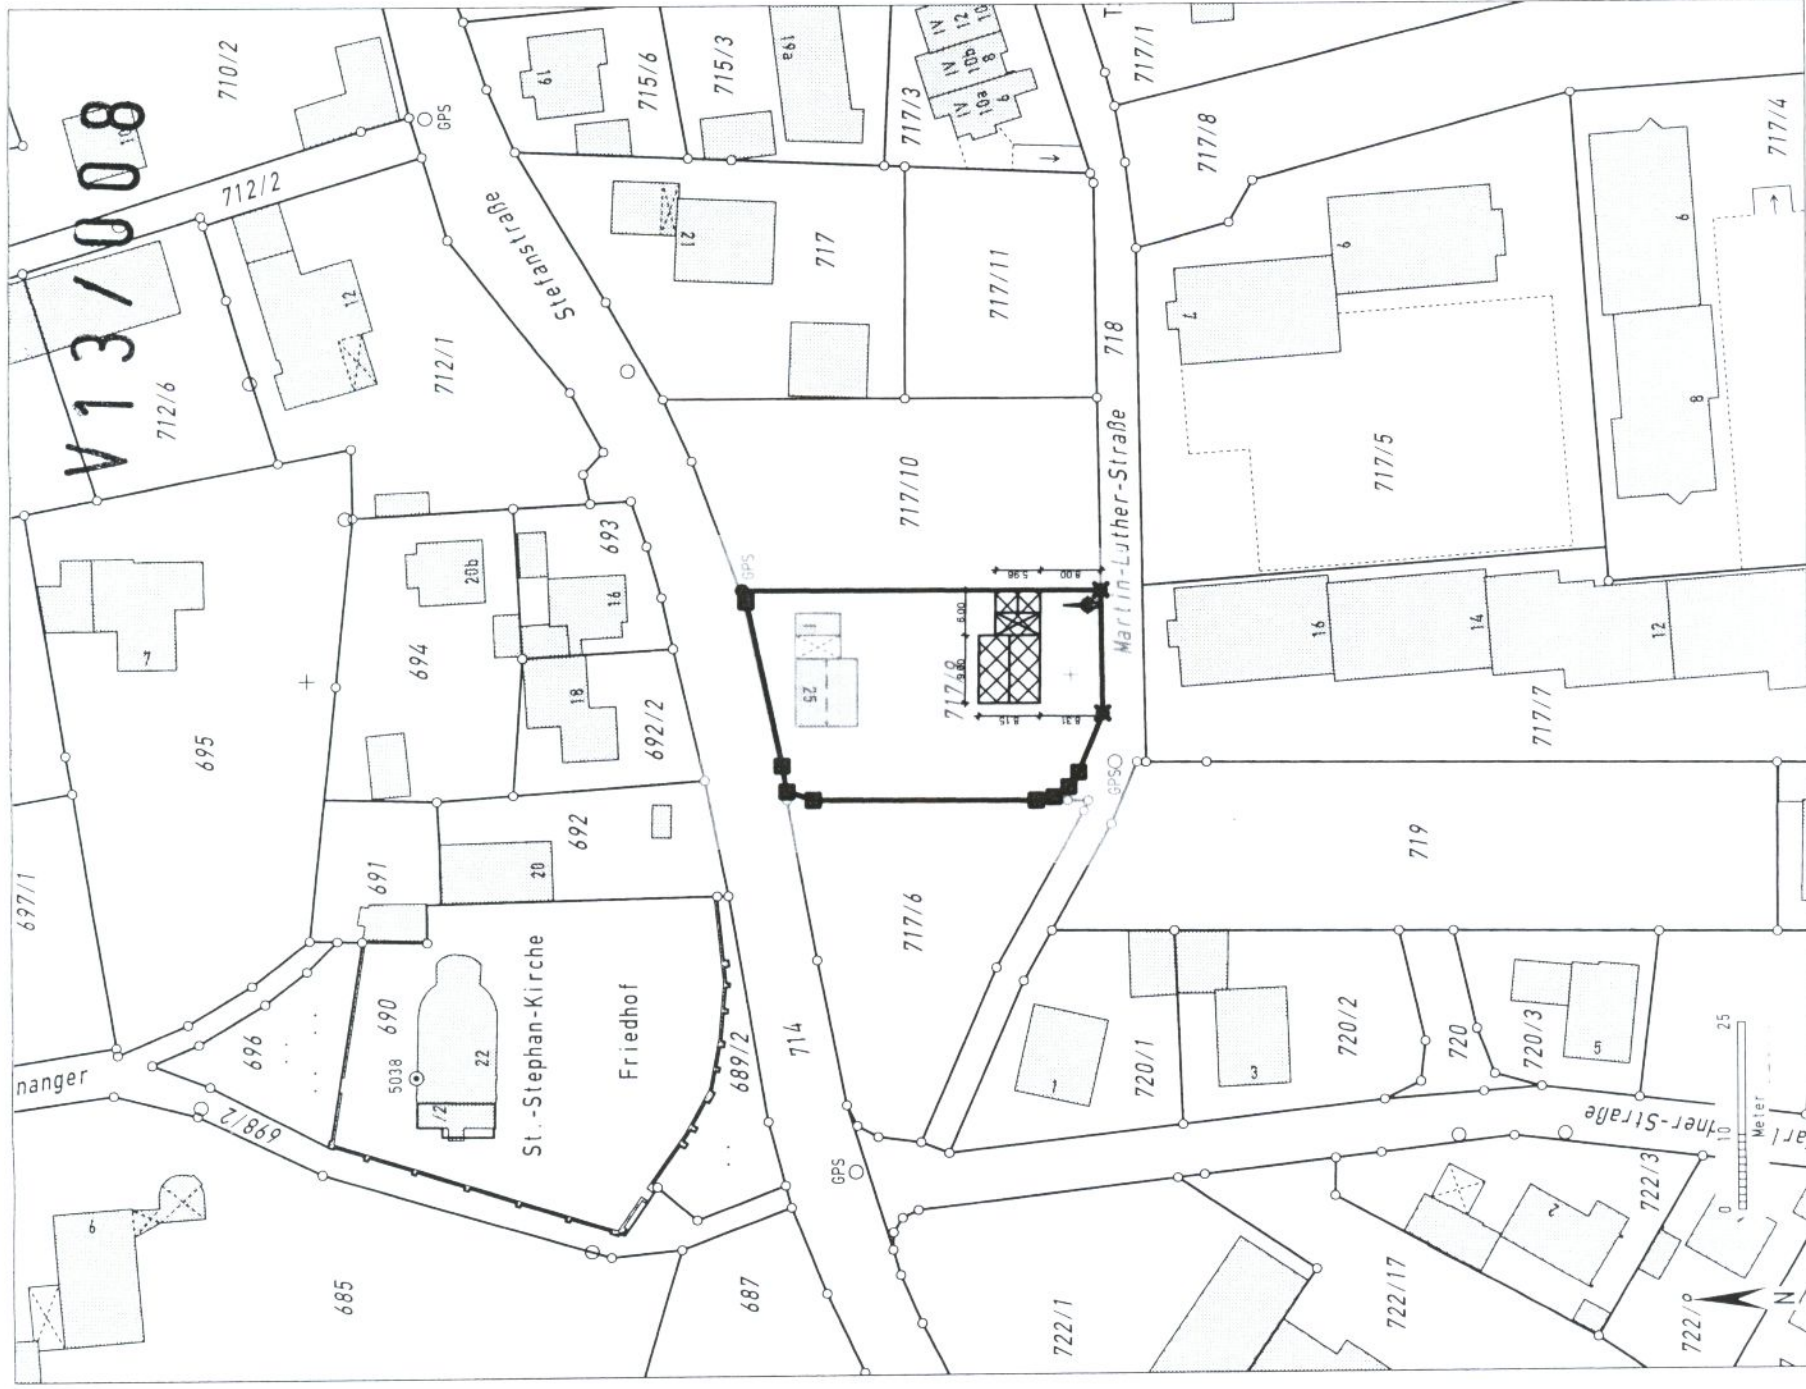

Auszug aus dem Katasterkartenwerk im Maßstab 1:1000

Gemarkung: Friedberg

Vermessungsamt Aichach, 31.07.2013


Die Erstellung von Auszügen aus dem Katasterkartenwerk ist der das Kataster führenden Behörde vorbehalten. Vervielfältigungen (kopiert bzw. digitalisiert und EDV-gespeichert) sind nur für den eigenen Bedarf gestattet. Die Weitergabe an Dritte ist nicht erlaubt.

Zur Maßentnahme nur bedingt geeignet; insbesondere bei lang gestrichelt dargestellten Grenzen kann es zu größeren Ungenauigkeiten kommen.

In der Darstellung der Grenzen können Veränderungen berücksichtigt sein, die noch nicht in das Grundbuch übernommen sind.

Der Gebäudenachweis kann vom örtlichen Bestand abweichen.



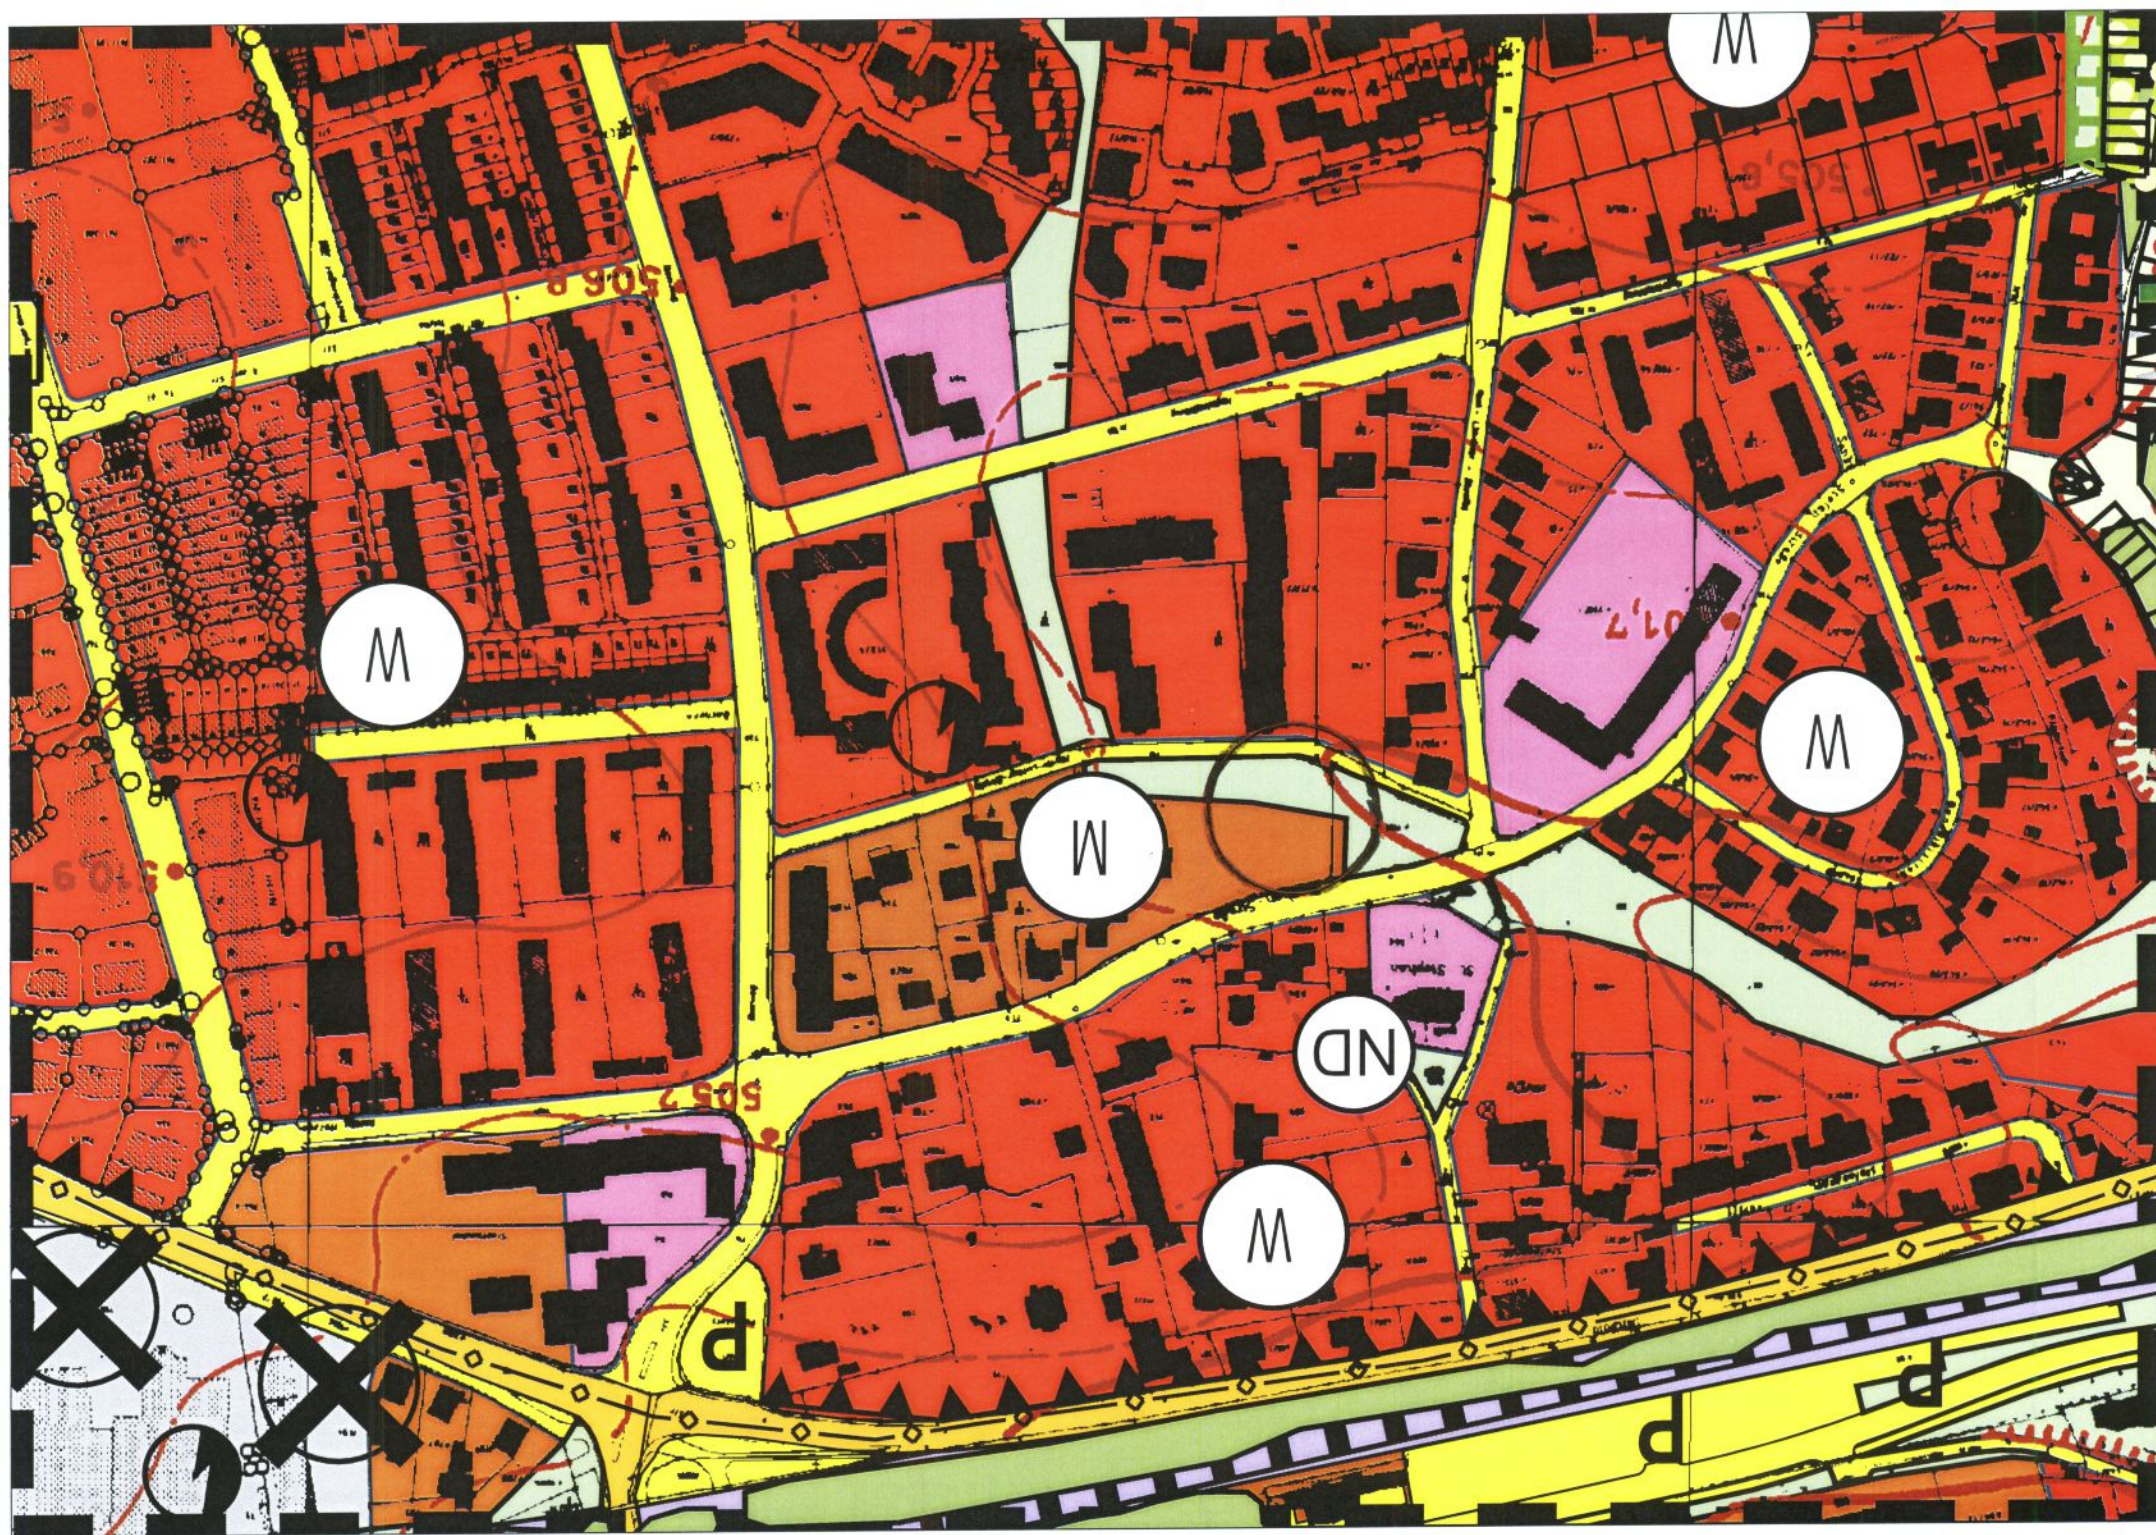



Äußere Ludwigstraße:
Verbesserung des Straßenverkehrs
für Einkaufende und Fußgänger

Plätze, Marienplatz:
Als Freiräume sind sie
für das öffentliche Leben
freigehalten und gepflegt

RÜNZUG
DTEIL - LECHLEITE / ACH

SÜD

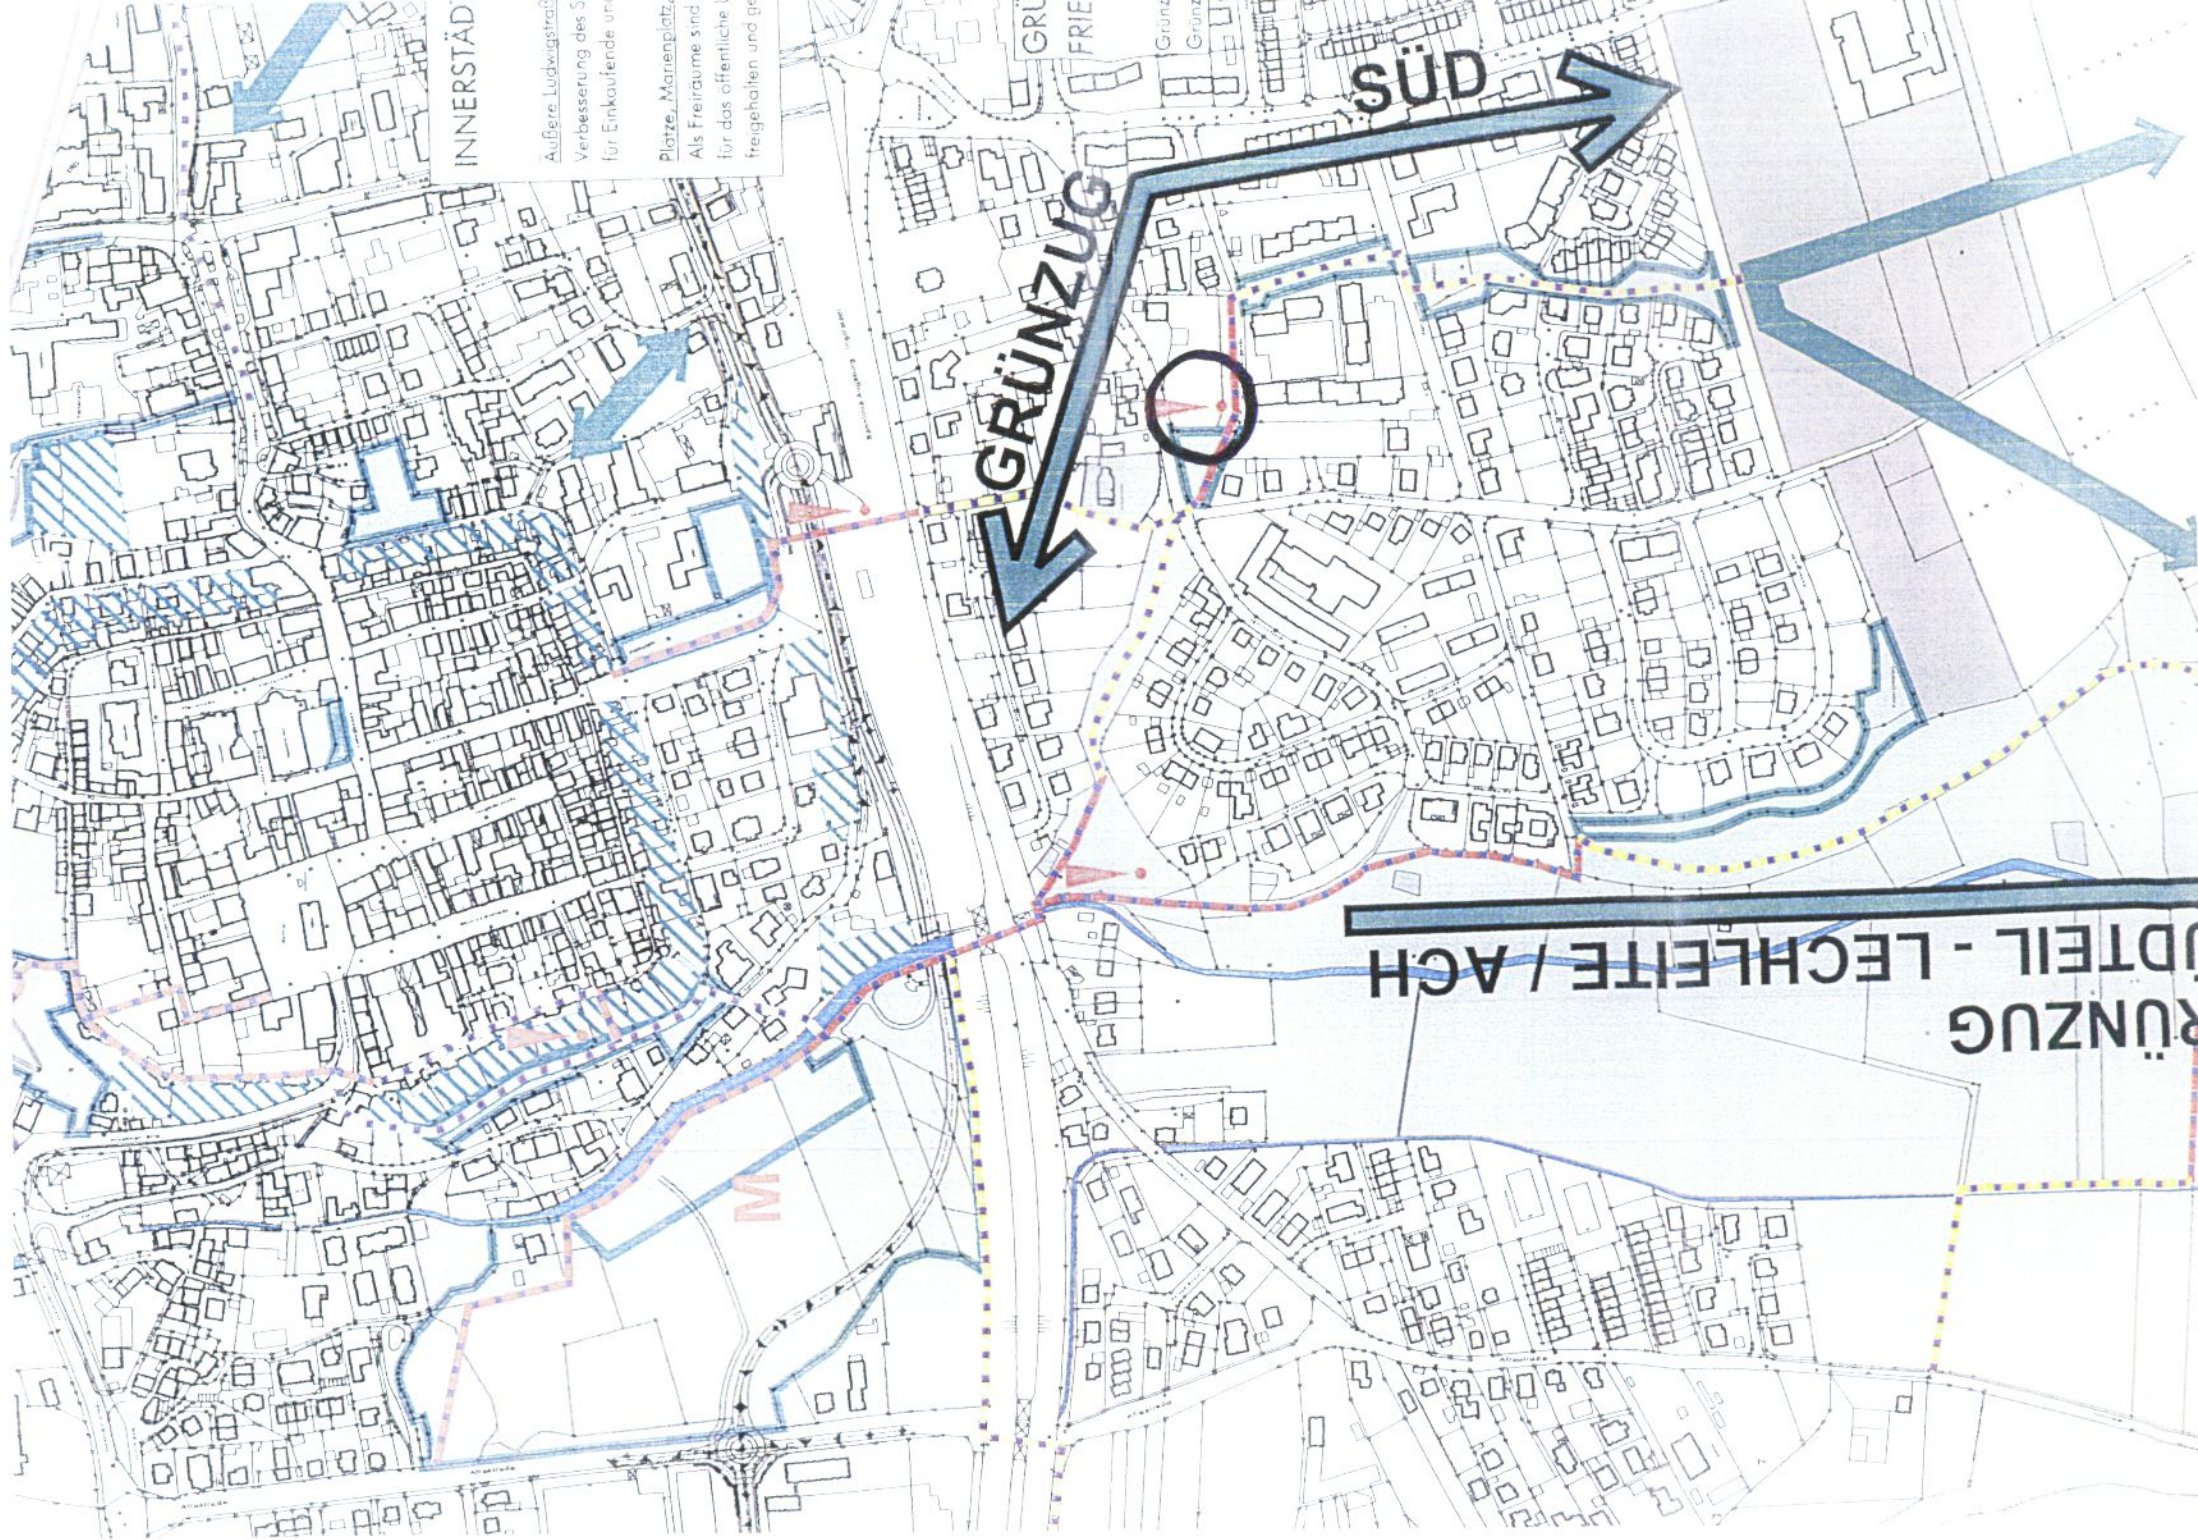

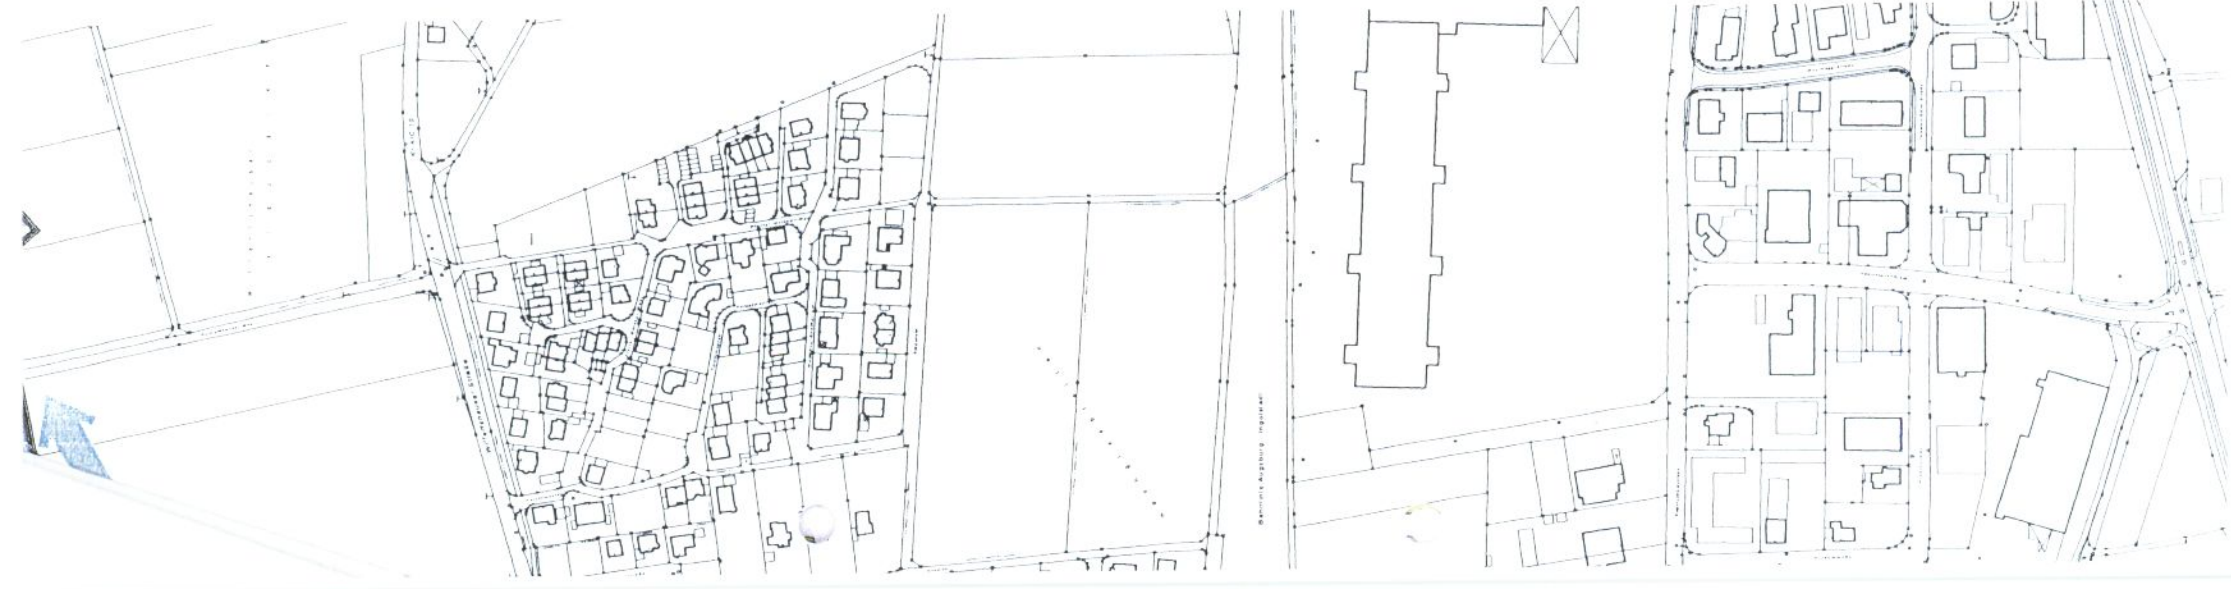

BESTAND

-  GRÜNFLÄCHEN
-  STÄDTISCHE/ ÖFFENTLICHE GRÜNFLÄCHEN
-  BEFESTIGTE PLÄTZE / FREIFLÄCHEN

PLANUNG



GRÜNZUG



GRÜNVERBINDUNGEN



AUSGEWIESENE BAUFLÄCHEN NACH FNP
(WOHN-/ MISCHGEBIETE)



PRIVATE GRÜNFLÄCHEN,
DIE VON WEITERER BEBAUUNG FREIZUHALTEN SIND



MASSNAHMEN ZUR LANGFRISTIGEN WEGEVERNETZUNG

- VERBINDUNG SCHLOSSTRASSE - STADTGARTEN
- VERBINDUNG ALTSTADT - NUSSALLEE
- STEG ÜBER DIE BAHN
- GRÜNDERWERB FÜR FUSSWEGEVERBINDUNG VON DER LUITPOLDSTR. ZUM STEPHANSANGER + RI. SÜDEN
- SCHLIESSEN DES GRÜNZUGES FRIEDBERG SÜD



KURZFRISTIGE MASSNAHMEN



NEUE WEGEFÜHRUNG/ WEGEAUFWERTUNG



ALTE WEGEFÜHRUNG