


Flächennutzungsplan rechtswirksam



Flächennutzungsplanänderung

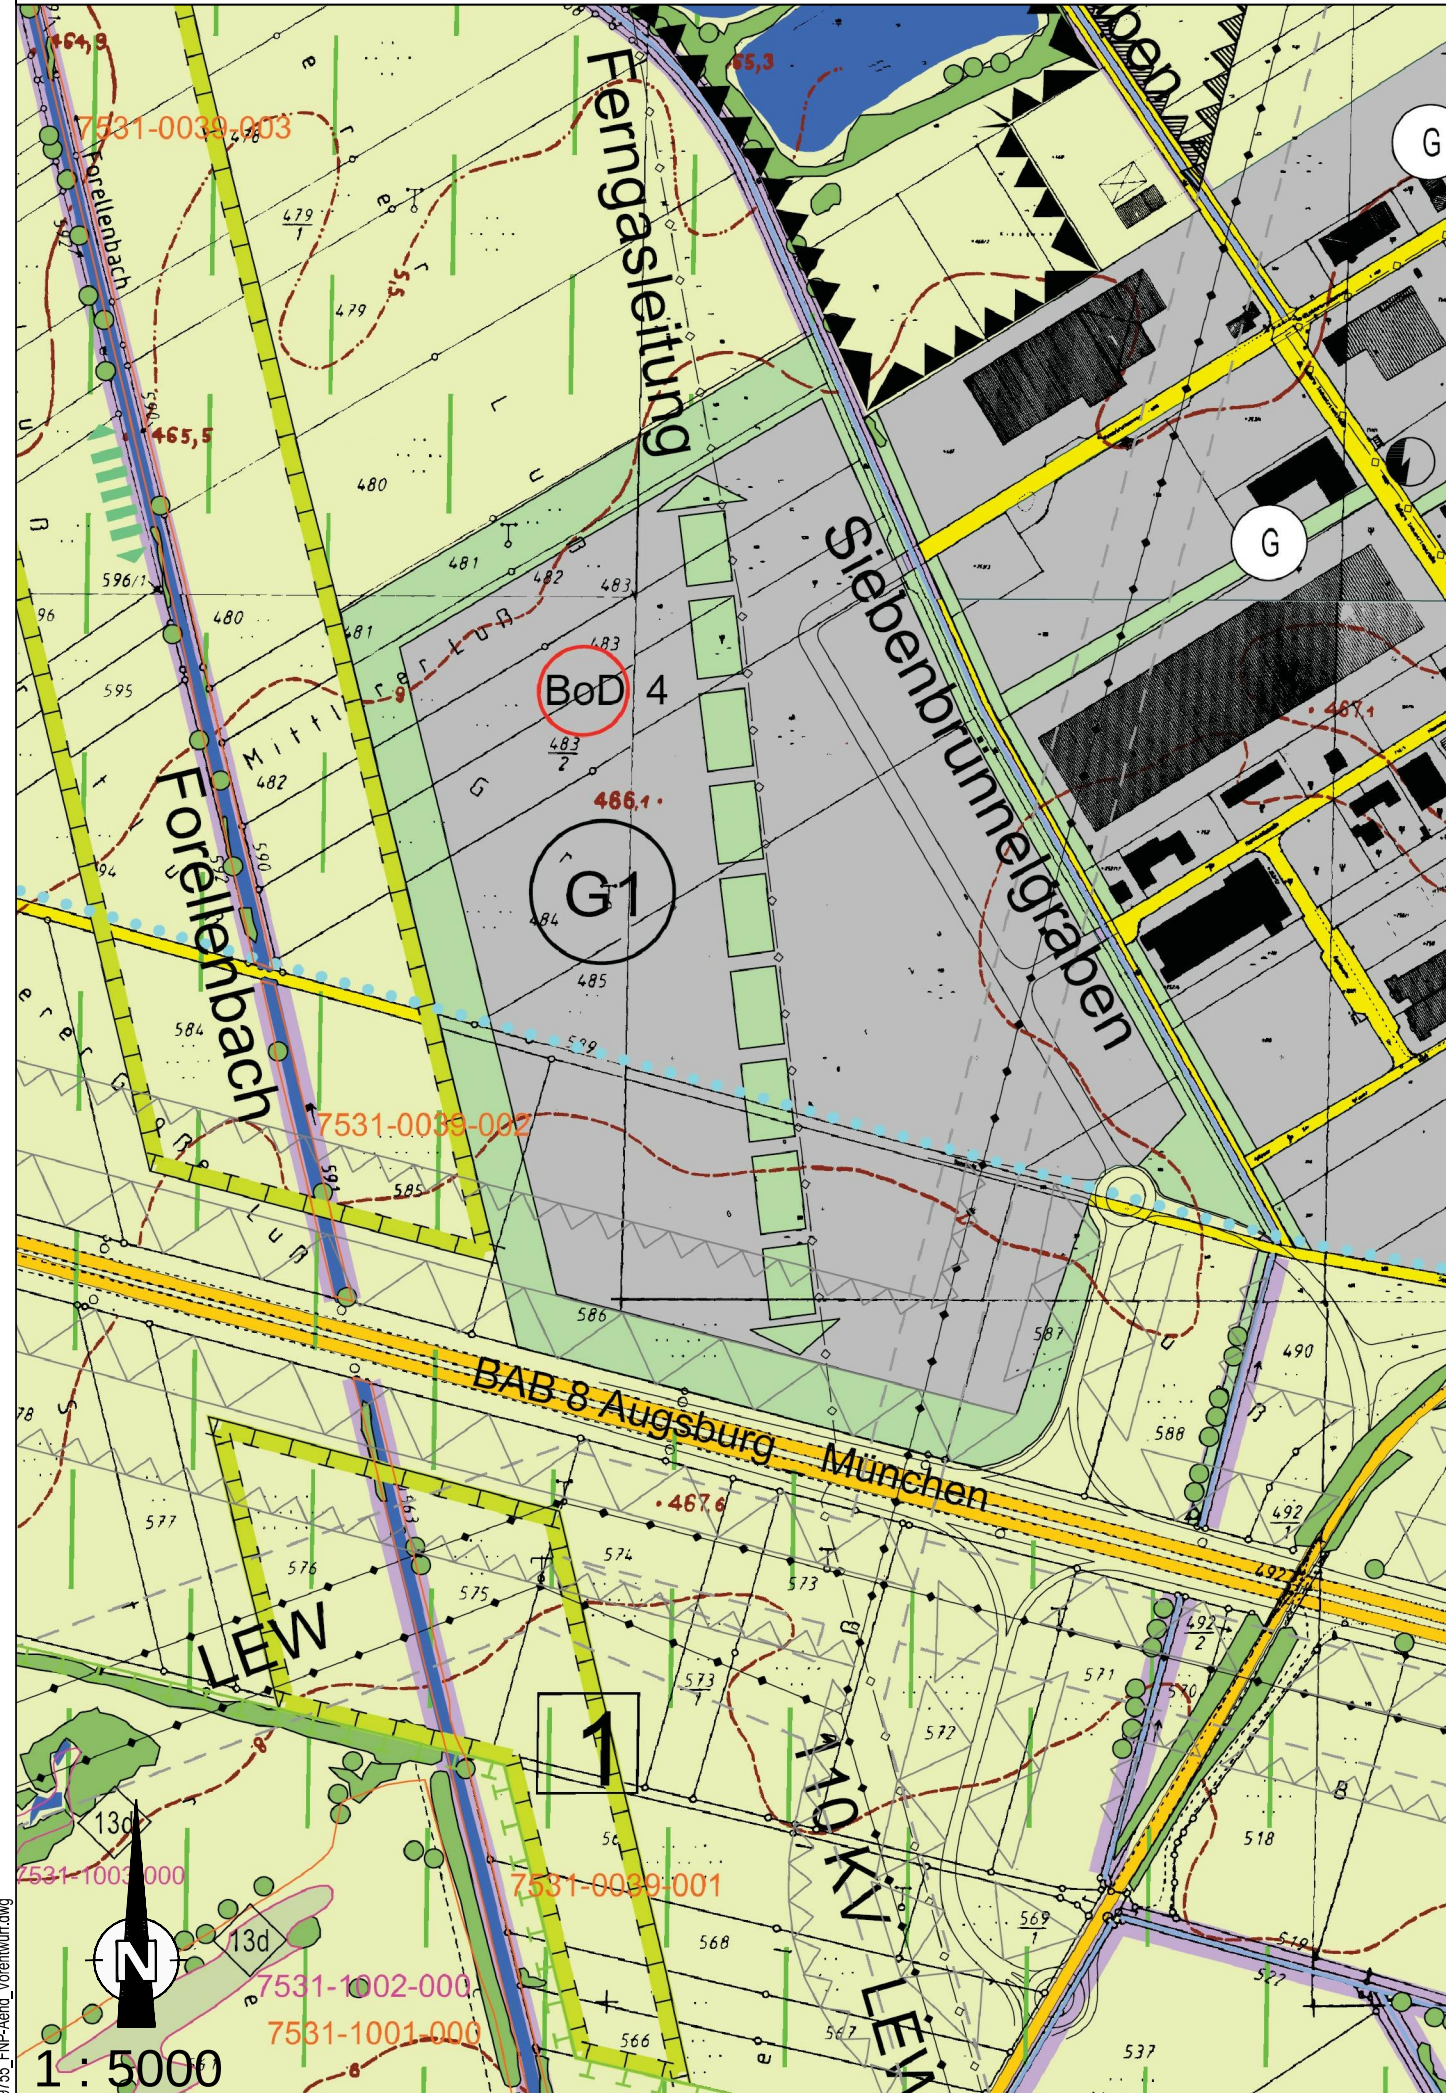

ZEICHENERKLÄRUNG

	GELTUNGSBEREICH DER FLÄCHENNUTZUNGSPLANÄNDERUNG		
	SONDERGEBIET MIT DER ZWECKBESTIMMUNG PFERDESPORTFACHMARKT		
	BAUVERBOTSZONE	BAUBESCHRÄNKUNGSZONE	
	BAB	40 m	100 m
	GRÜNFLÄCHE		
	FLÄCHE FÜR DIE LANDWIRTSCHAFT		

Verfahrensvermerke:

Der Stadtrat der Stadt Friedberg hat in der Sitzung vom 05.06.2014 die Aufstellung der 21. Änderung des Flächennutzungs- und Landschaftsplanes zur Darstellung eines Sondergebietes "Pferdesportfachmarkt" südlich des Winterbrückenweges und nördlich der Bundesautobahn A8 im Stadtteil Derching beschlossen. Der Aufstellungsbeschluss wurde am ortsüblich bekannt gemacht.

Die frühzeitige Bürgerbeteiligung gemäß § 3 Abs. 1 BauGB fand in Form einer öffentlichen Auslegung des Vorentwurfs des Flächennutzungsänderungsplanes in der Fassung vom 24.07.2014 in der Zeit vom bis statt.

Zu dem Vorentwurf des Flächennutzungsänderungsplanes in der Fassung vom 24.07.2014 wurden die Träger öffentlicher Belange gemäß § 4 Abs. 1 BauGB in der Zeit vom bis beteiligt.

Der Entwurf des Flächennutzungsänderungsplanes in der Fassung vom wurde mit Begründung gemäß § 3 Abs. 2 BauGB in der Zeit vom bis öffentlich ausgelegt.

Zu dem Entwurf des Flächennutzungsänderungsplanes in der Fassung vom wurden die Träger öffentlicher Belange gemäß § 4 Abs. 2 BauGB in der Zeit vom bis beteiligt.

Die Stadt Friedberg hat mit Beschluss des Stadtrates vom den Flächennutzungsänderungsplan in der Fassung vom festgestellt.

Die Stadt Friedberg hat den Flächennutzungsänderungsplan am der Regierung von Schwaben zur Genehmigung vorgelegt.

Friedberg, den
Roland Eichmann, Erster Bürgermeister

Die Regierung von Schwaben hat mit Bescheid vom AZ: die Flächennutzungsplanänderung gemäß § 6 BauGB genehmigt.

Augsburg, den
(Unterschrift)

Die Erteilung der Genehmigung wurde am ortsüblich bekanntgemacht.


Friedberg, den
Roland Eichmann, Erster Bürgermeister

STADT FRIEDBERG



21. ÄNDERUNG DES FLÄCHENNUTZUNG- UND LANDSCHAFTSPLANES

zur Darstellung eines Sondergebietes "Pferdesportfachmarkt" südlich des Winterbrückenweges und nördlich der Bundesautobahn A8 im Stadtteil Derching

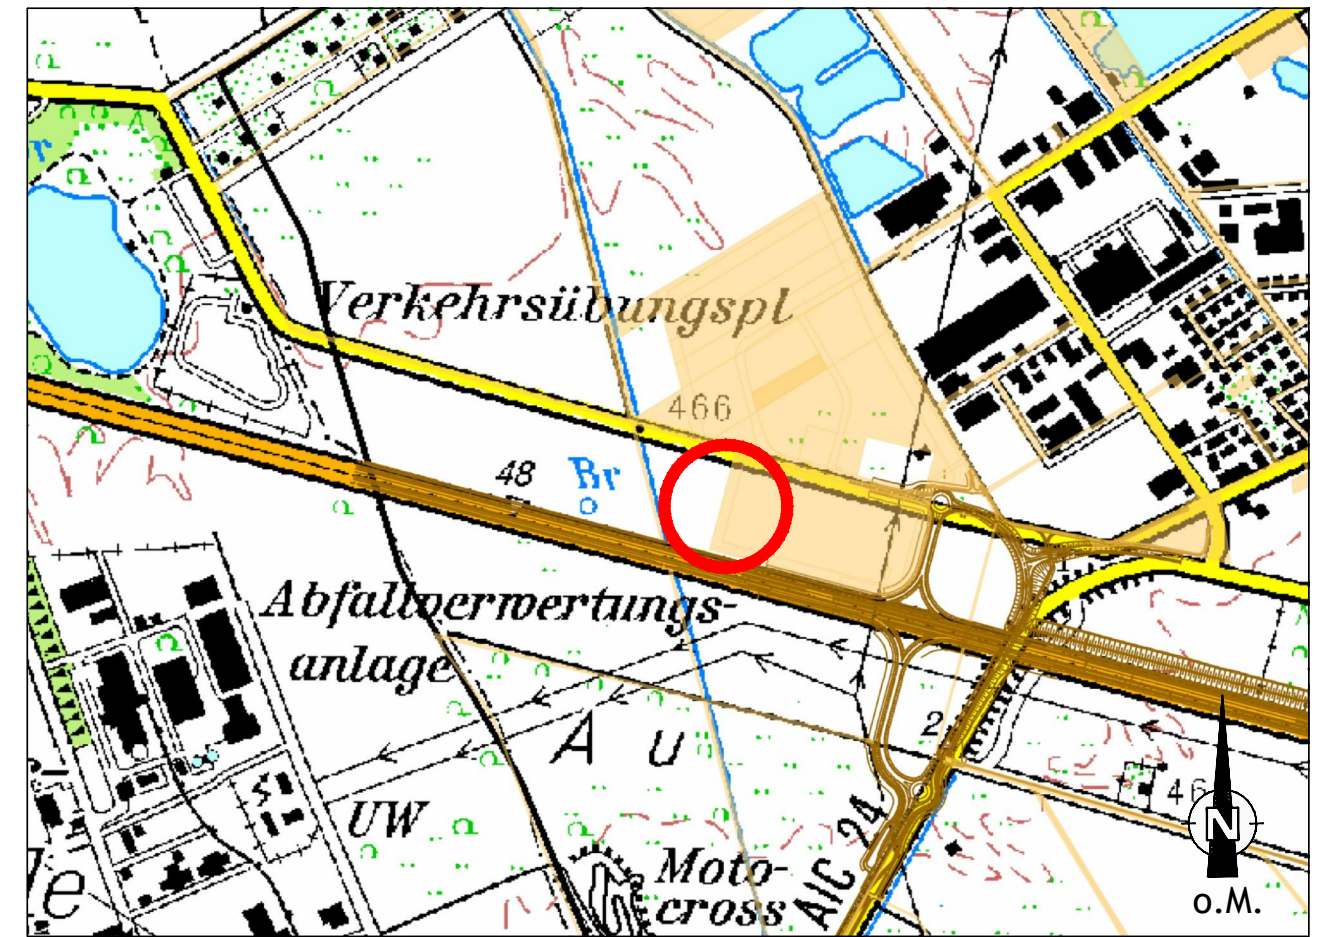

PLANZEICHNUNG, BEGRÜNDUNG

VORENTWURF VOM 24.07.2014



BAUREFERAT STADT FRIEDBERG
MARIENPLATZ 7
86316 FRIEDBERG
LANDKREIS AICHACH-FRIEDBERG