


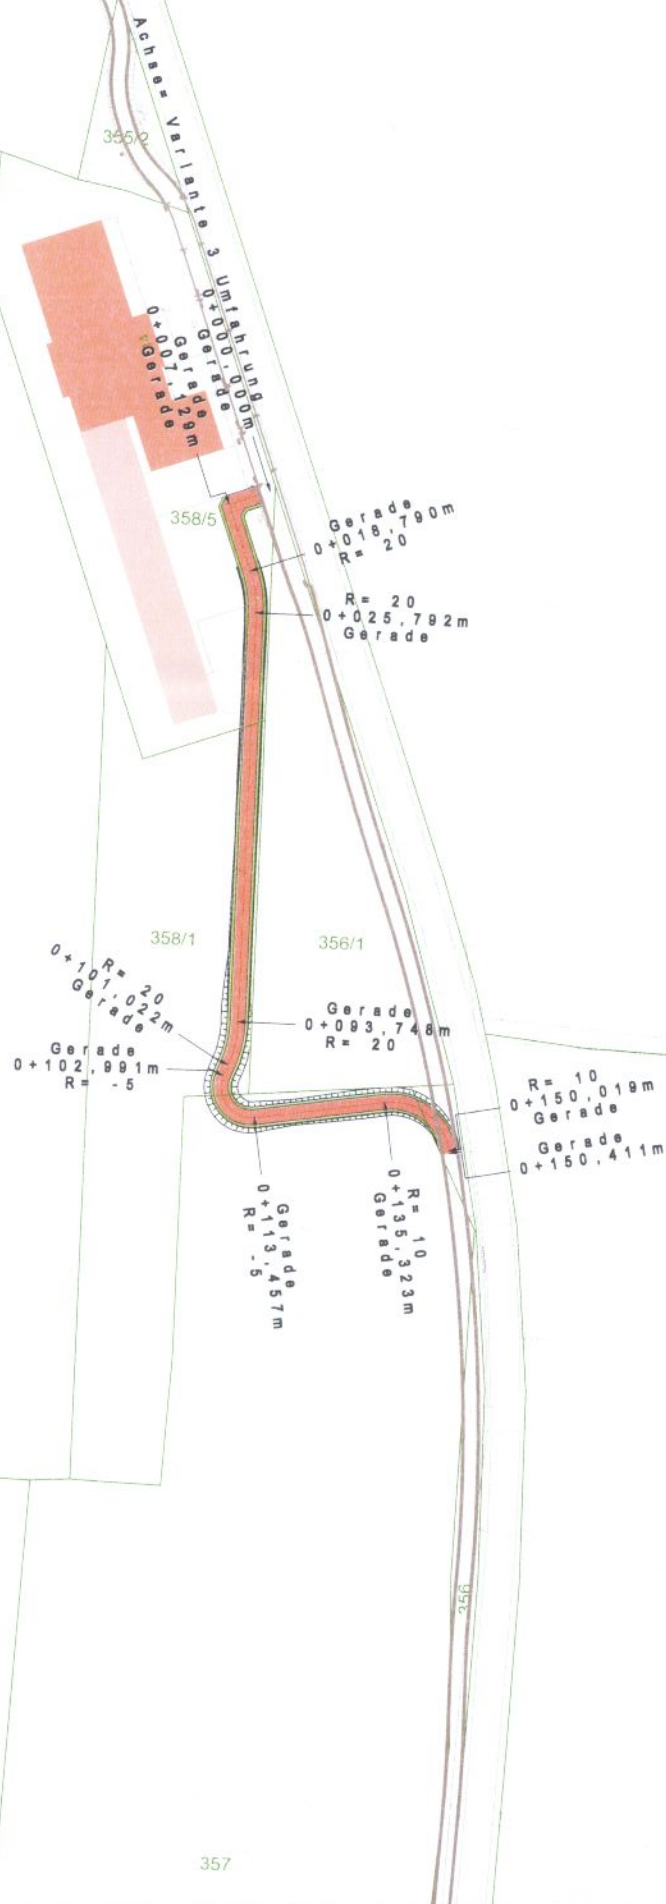

Straßenbauverwaltung aufgestellt: 15.10.2014 Stadt Friedberg Tiefbauverwaltung Straße/Abschnittsnummer/ Station GV/Straße Harthausen Rinnenthal PROJIS-Nr.: 0901/12	Unterlage Vorplan.-skizze Maßstab: 1 : 1250 Datum: 15.10.2014
--	---

Rad- und Gehweg entl. der GV/Straße
 Harthausen Rinnenthal
 Variante III - Umfahrung