

ZEICHENERKLÄRUNG


- 1. Festsetzungen**
- Grenze des räumlichen Geltungsbereichs
 - Art der baulichen Nutzung**
 - WA** Allgemeines Wohngebiet WA
 - Maß der baulichen Nutzung**
 - GRZ 0,35** max. Grundflächenzahl
 - FH 9,50** maximale Firsthöhe in m
 - WH 6,50** max. Wandhöhe in m
 - Baugrenzen**
 - Baugrenze
 - GA Umgrenzung für Garagen
 - Verkehrsflächen**
 - Öffentliche Verkehrsfläche / Verkehrsgrün
 - Straßenbegrenzungslinie
- 2. Hinweise und nachrichtliche Übernahmen**
- Baumpflanzung
 - Flurstücksgrenze mit Flurnummer
 - Vorschlag Grundstückseinteilung mit Größenabgabe
 - Gebäude, Vorschlag
 - Gebäude, Bestand
 - Bemaßung
 - Vorschlag Stellplätze / Fahrbahn
 - Straßenbeleuchtung, Bestand
 - Baumpflanzung, Bestand

Stadt Friedberg



Bebauungsplan mit Grünordnungsplan Nr. 5
für das Gebiet nordöstlich der Greinerstraße im Stadtteil
Hügelshart

Fl.Nr. 1501/8 Gmkg. Ottmaring

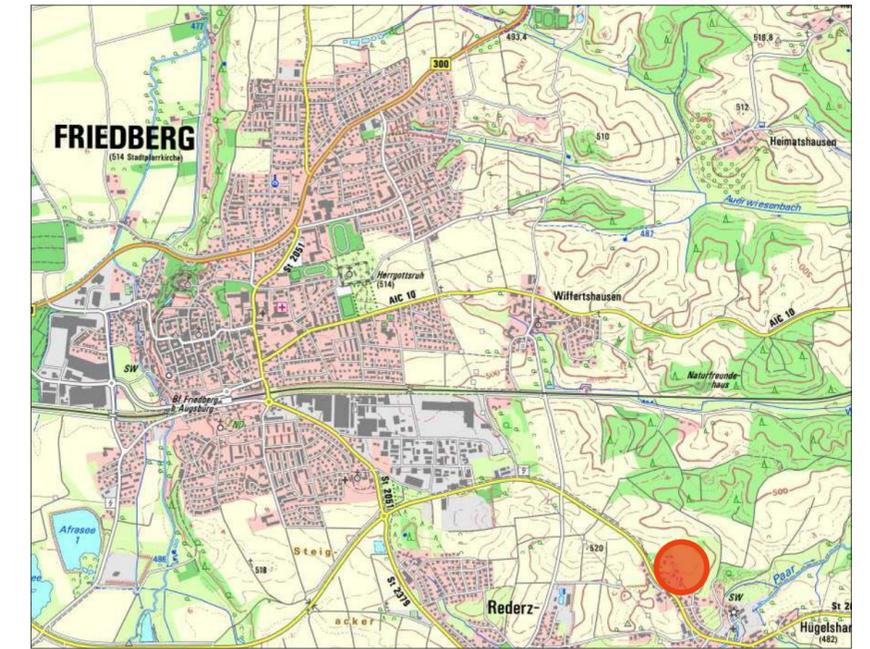

Übersicht, maßstabslos

TEIL A PLANZEICHNUNG

MAßSTAB 1 : 500/1000

Entwurf vom 27.08.2014

FASSUNG VOM 16.09.2014

Baureferat
Stadt Friedberg
Marienplatz 7

86316 Friedberg

brugger landschaftsarchitekten
stadtplaner_ökologen
Deusingenstr. 8a, 86561 Altrach
Tel. 09741 8765-0 Fax -38
E-Mail: info@brugger-landschaftsarchitekten.de
www.brugger-landschaftsarchitekten.de