


Außenbereichssatzung Griesbachmühle (Gemarkung Paar)

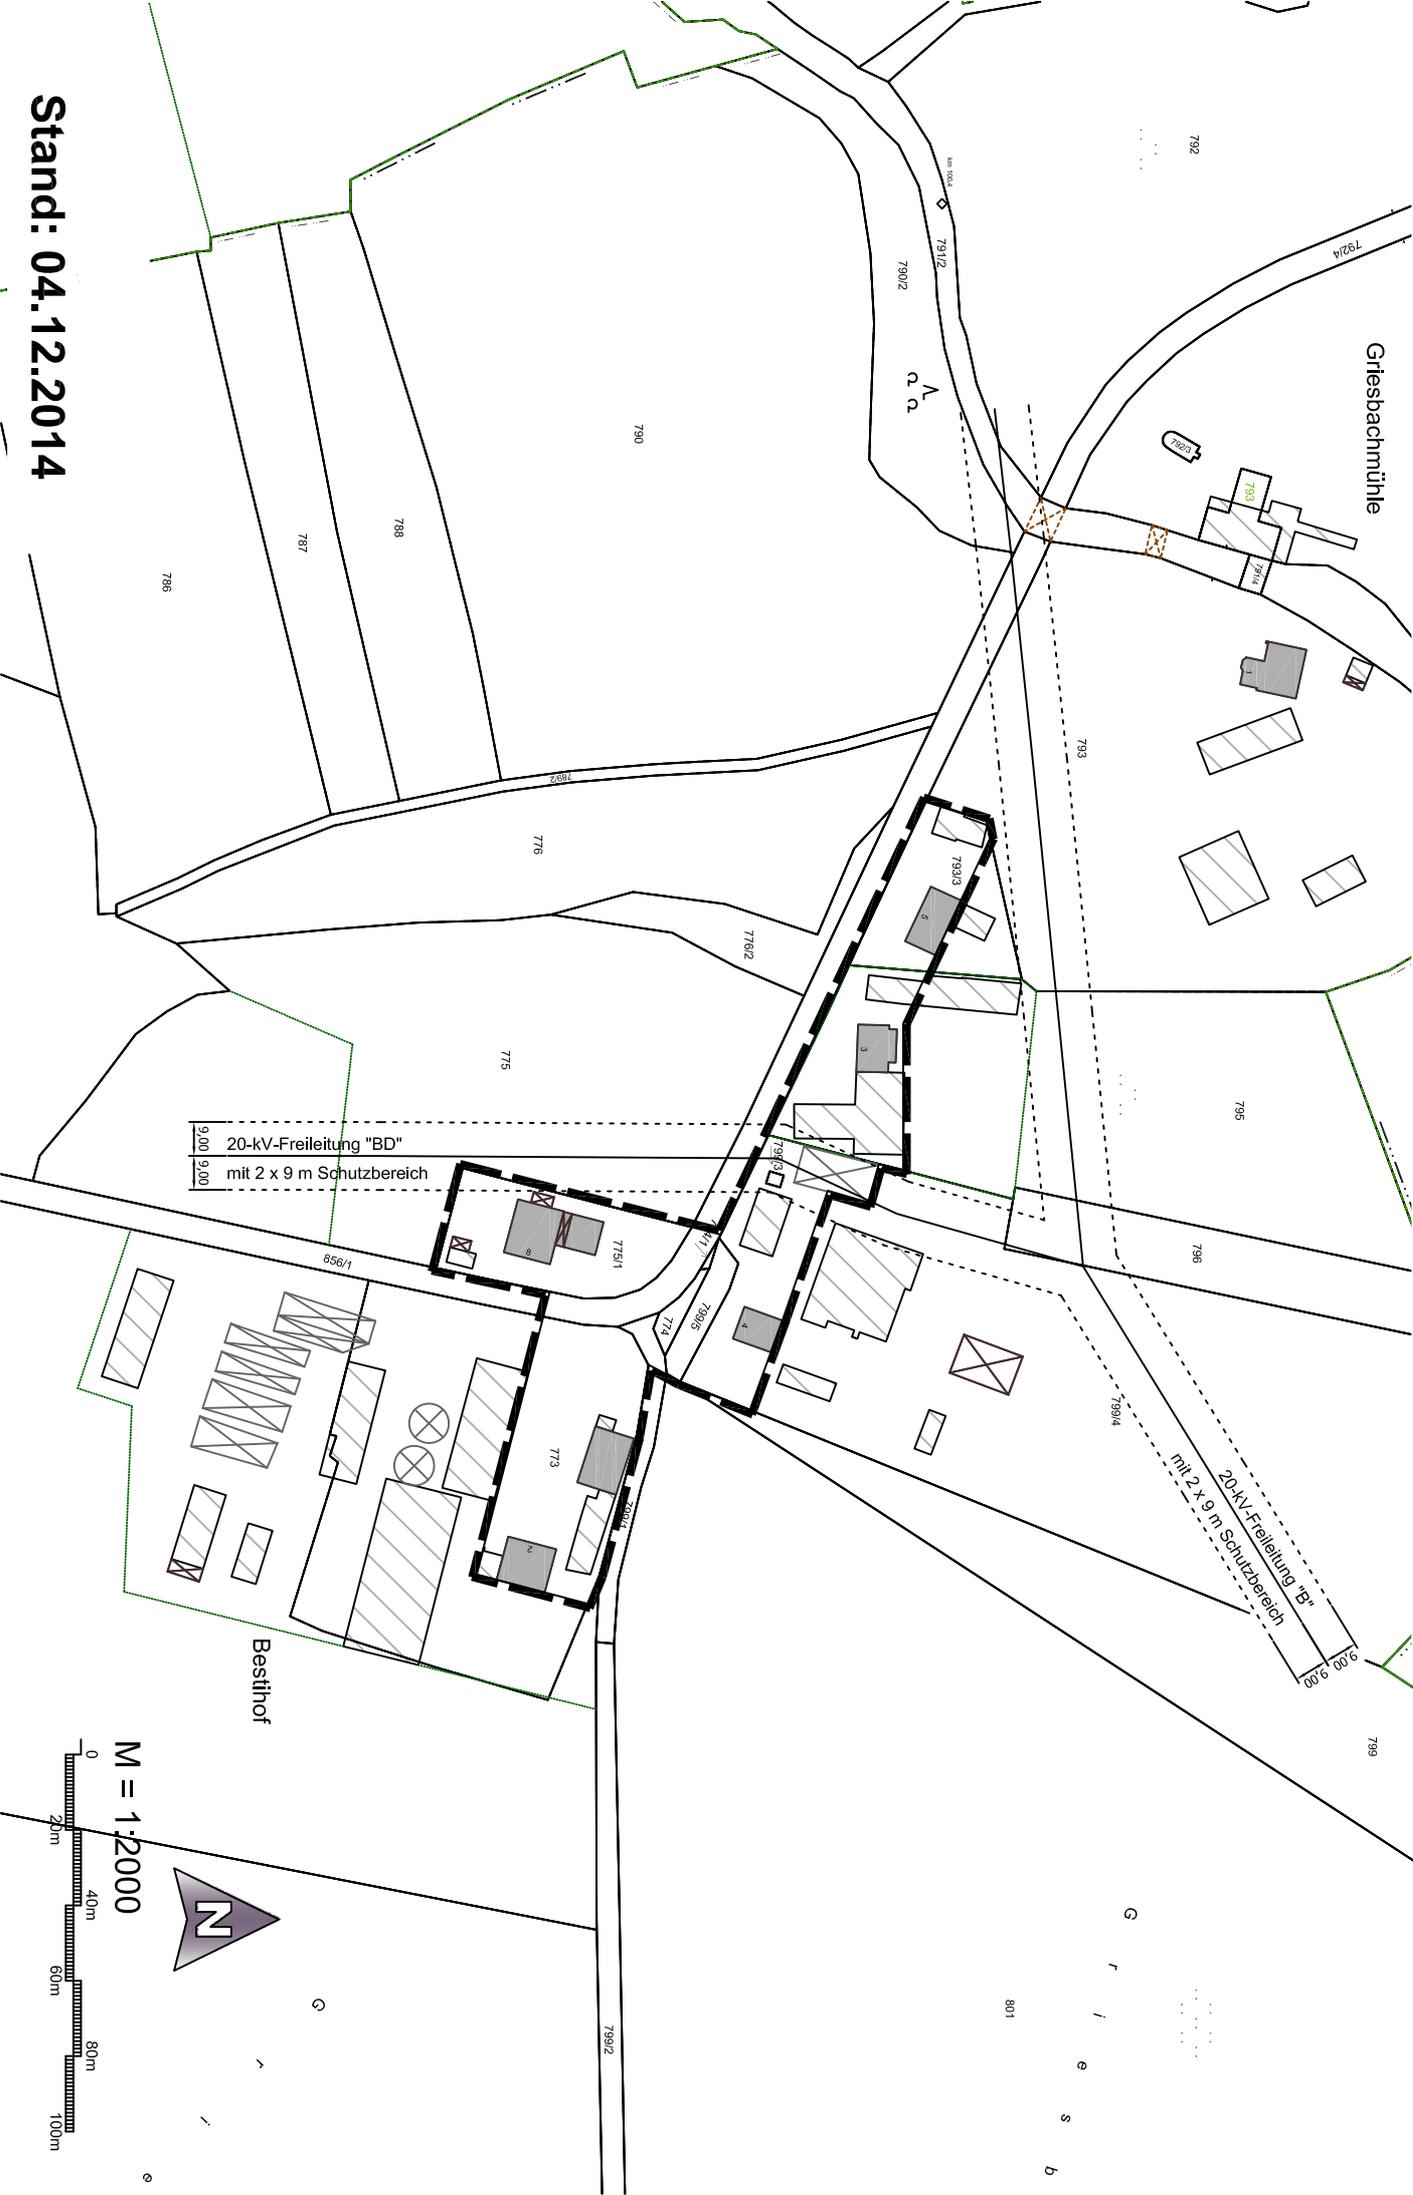


20-kV-Freileitung "BD"
mit 2 x 9 m Schutzbereich

20-kV-Freileitung "B"
mit 2 x 9 m Schutzbereich

Bestthof



M = 1:2000

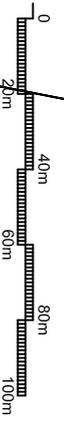

Stand: 04.12.2014