


Bestandsaufnahme/ neues Raumprogramm (in m²)

	Bestandsauf- nahme Bestler	Bestandsauf- nahme Bauhof	Geplant Bestler	Geplant Bauhof
Sozialbereich:				
Gesamt:	206,6	271	299,08	357,45
Bürobereich:				
Gesamt	80	100	135,36	276,45
Werkstätten				
Gesamt :	411,8	437,5	382	1231,12
Kfz-Werkstatt und Waschhalle				
Gesamt :	334	334	195,2	431,56
Garagen				
Gesamt	1630	3005,5	1940,08	2489,14
Kleinlagerflächen				
Gesamt	121,6	57	166,29	0
Lagerflächen				
Gesamt	830	1014	1477,41	1323,38
Haustechnik				
Gesamt	150,2	23	86,14	414,1
Überdachter Außen Arb				
Gesamt	60	60	124	

	Bestands- aufnahme Bestler	Bestands- aufnahme Bauhof	Geplant Bestler	Geplant Bauhof
Gesamt	3824,2	5302	4805,56	6523,2

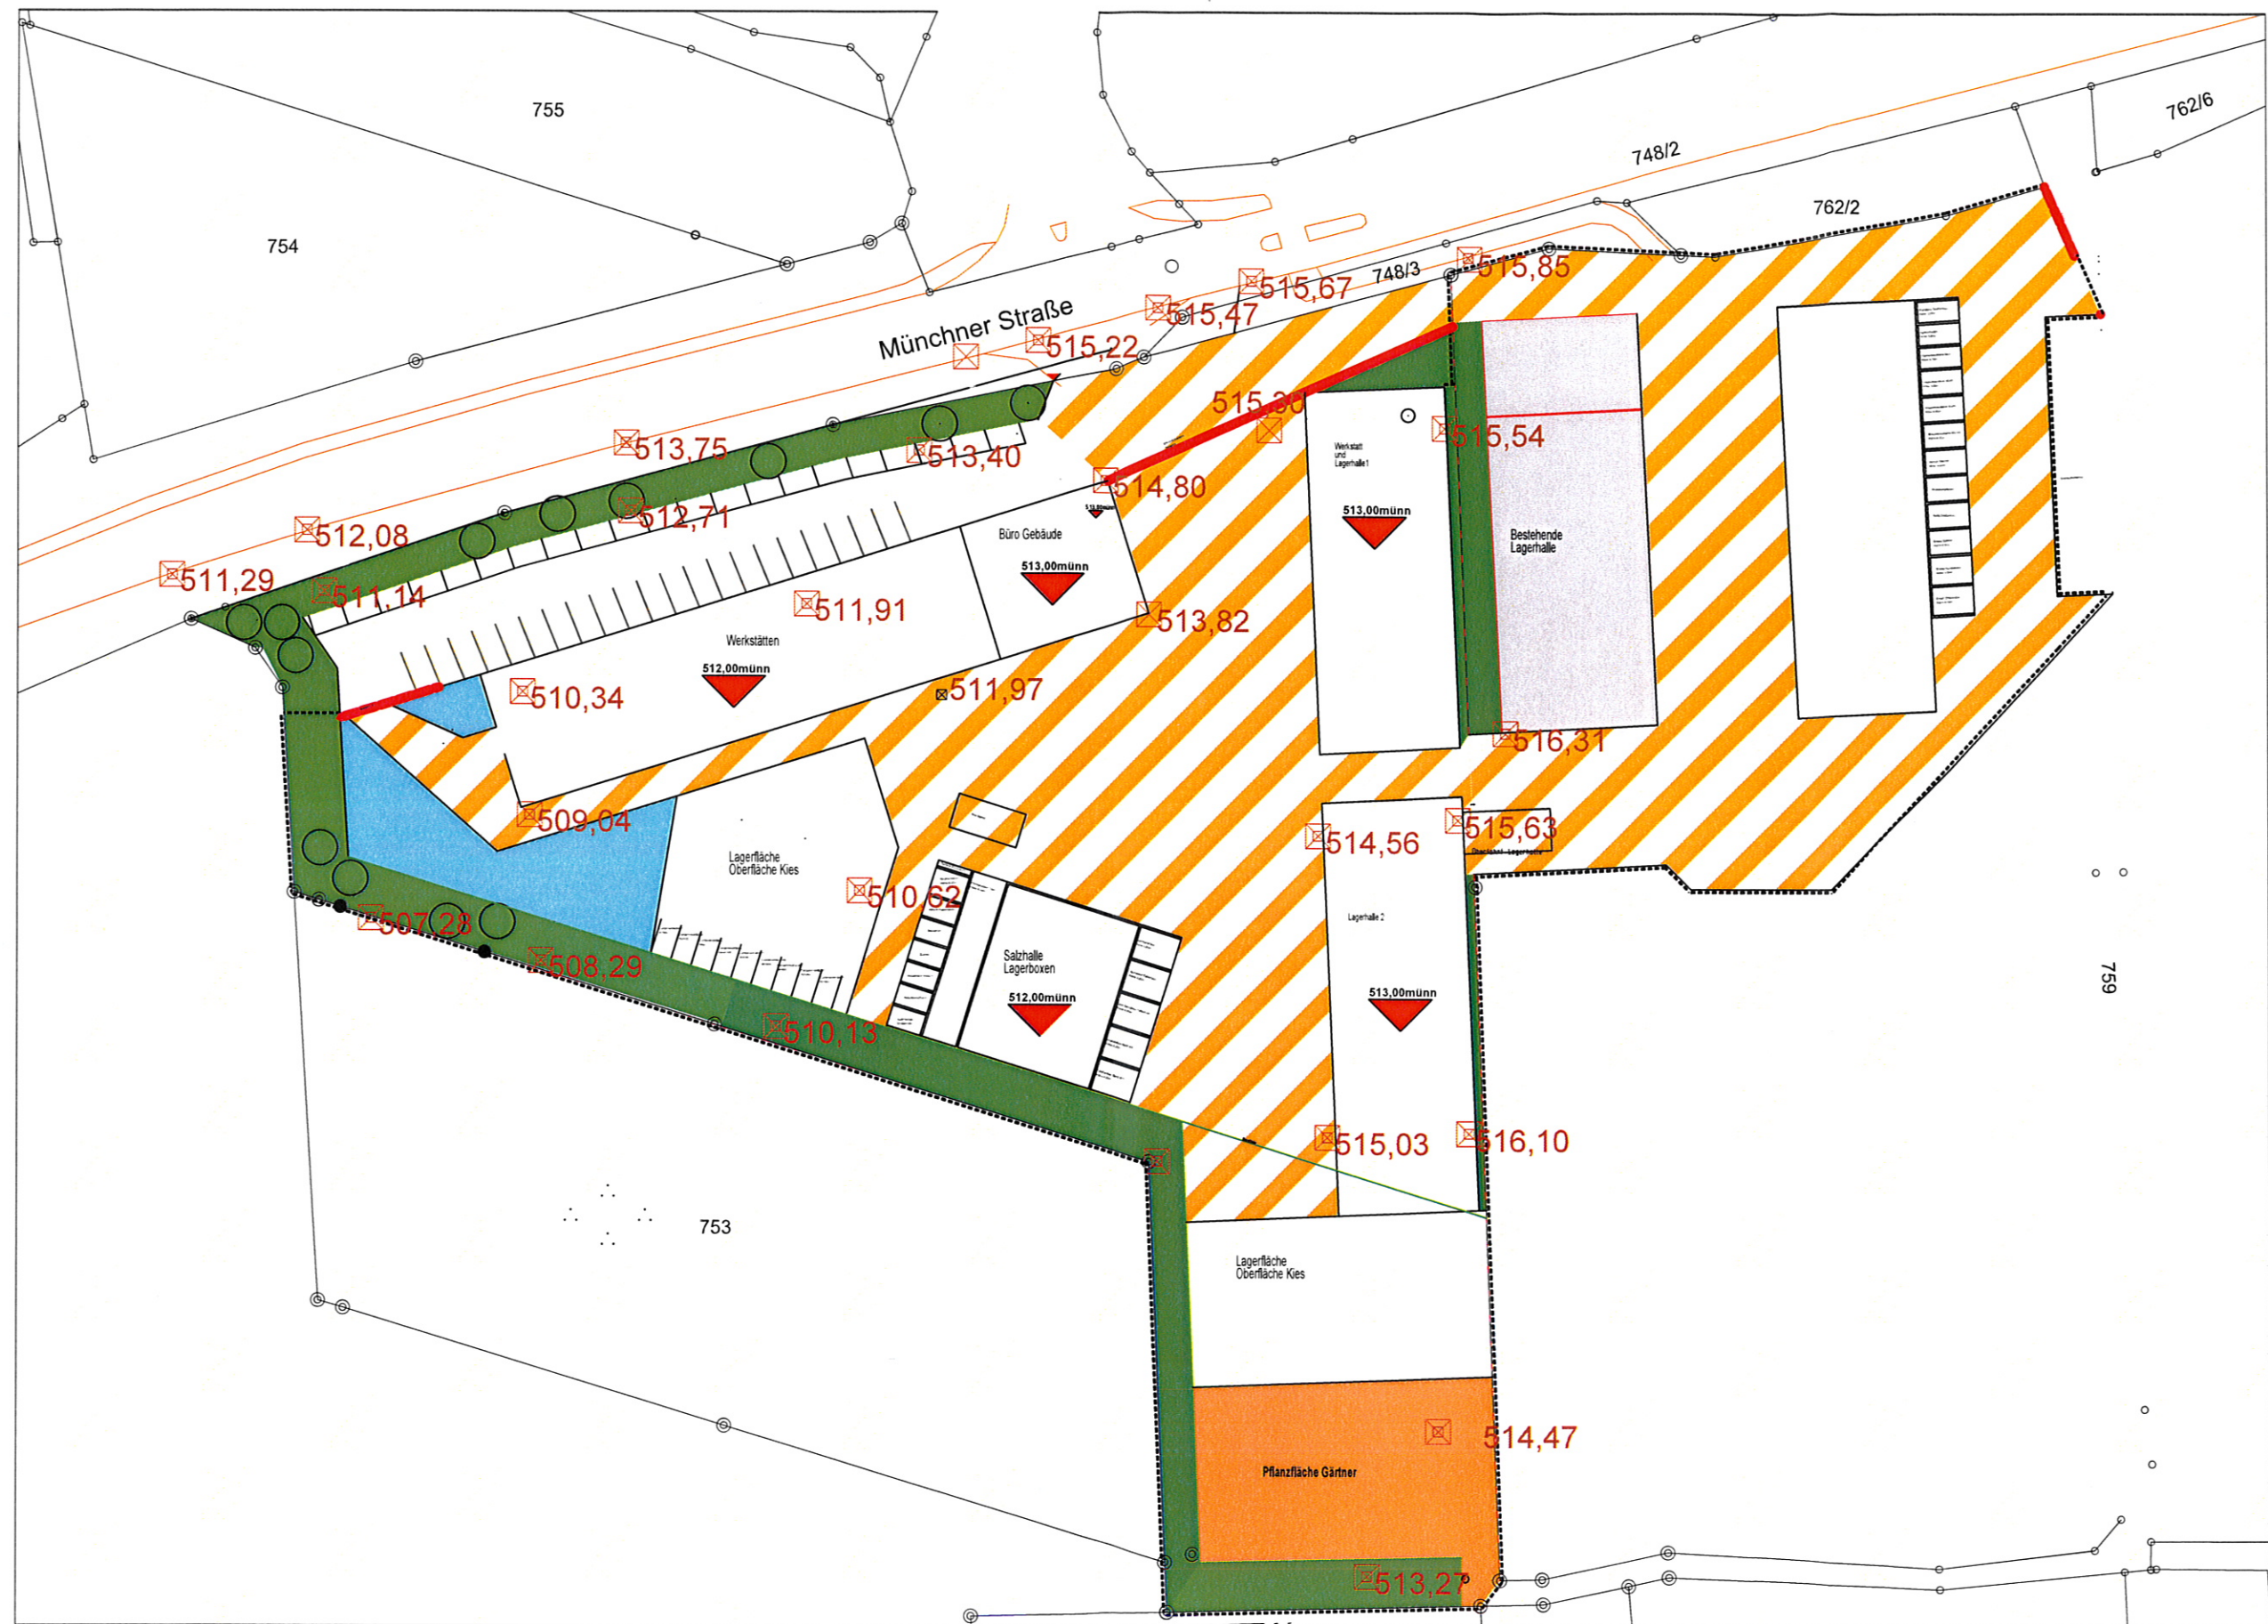

Auflage 3



Stadt Friedberg



Erstellt von: Roland Eichmann

Erstellt am: 16.04.2015

Maßstab 1:2500

