




## 2. ÄNDERUNG IN DER FASSUNG VOM 07.04.2015

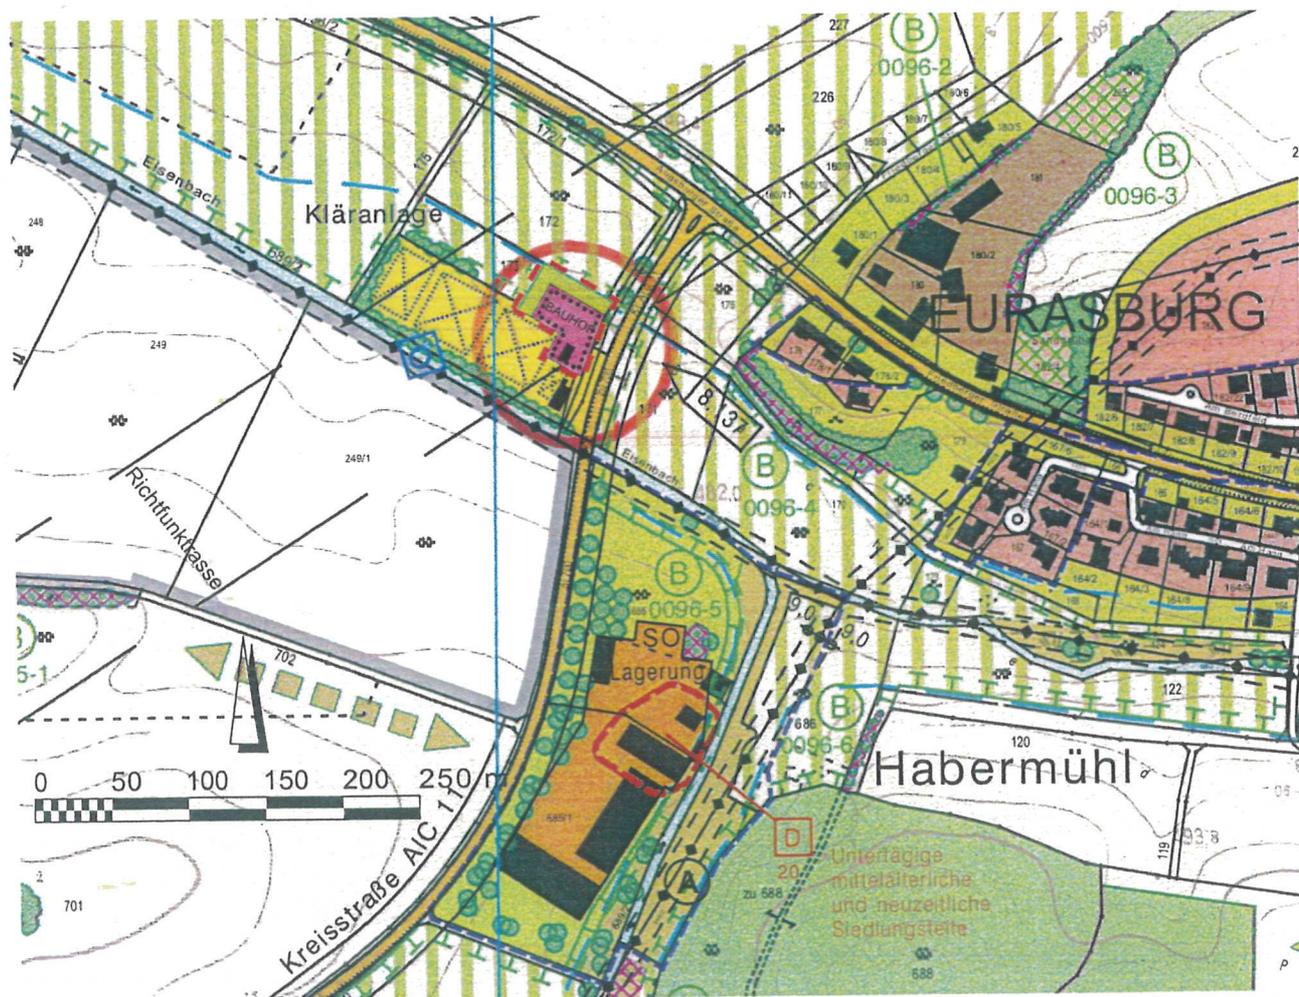


M 1:5.000

# GEMEINDE EURASBURG



BEBAUUNGSPLAN NR. 22

"Kommunaler Bauhof Eurasburg"

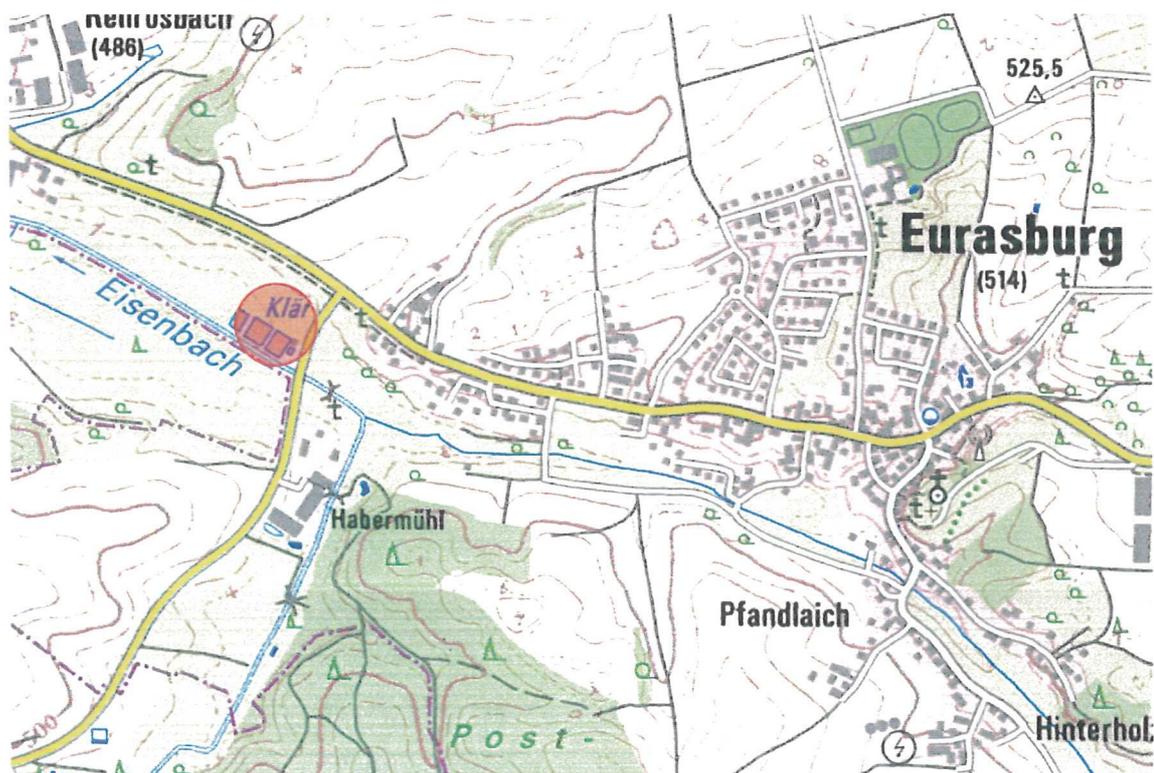

Übersicht, maßstabslos

## TEIL A PLANZEICHNUNG

MAßSTAB 1 : 500

Entwurf zur frühzeitigen Beteiligung der Öffentlichkeit  
und der Behörden gem. §§ 3 (1) und 4 (1) BauGB


FASSUNG VOM 07.04.2015

**brugger** landschaftsarchitekten  
stadtplaner\_ökologen

Deuringerstr. 5a, 86551 Aichach  
Tel. 08251 8768-0 Fax 88  
E-Mail: info@brugger-landschaftsarchitekten.de  
www.bugger-landschaftsarchitekten.de



Eurasburg, den .....

.....  
Paul Reithmeir, 1. Bürgermeister

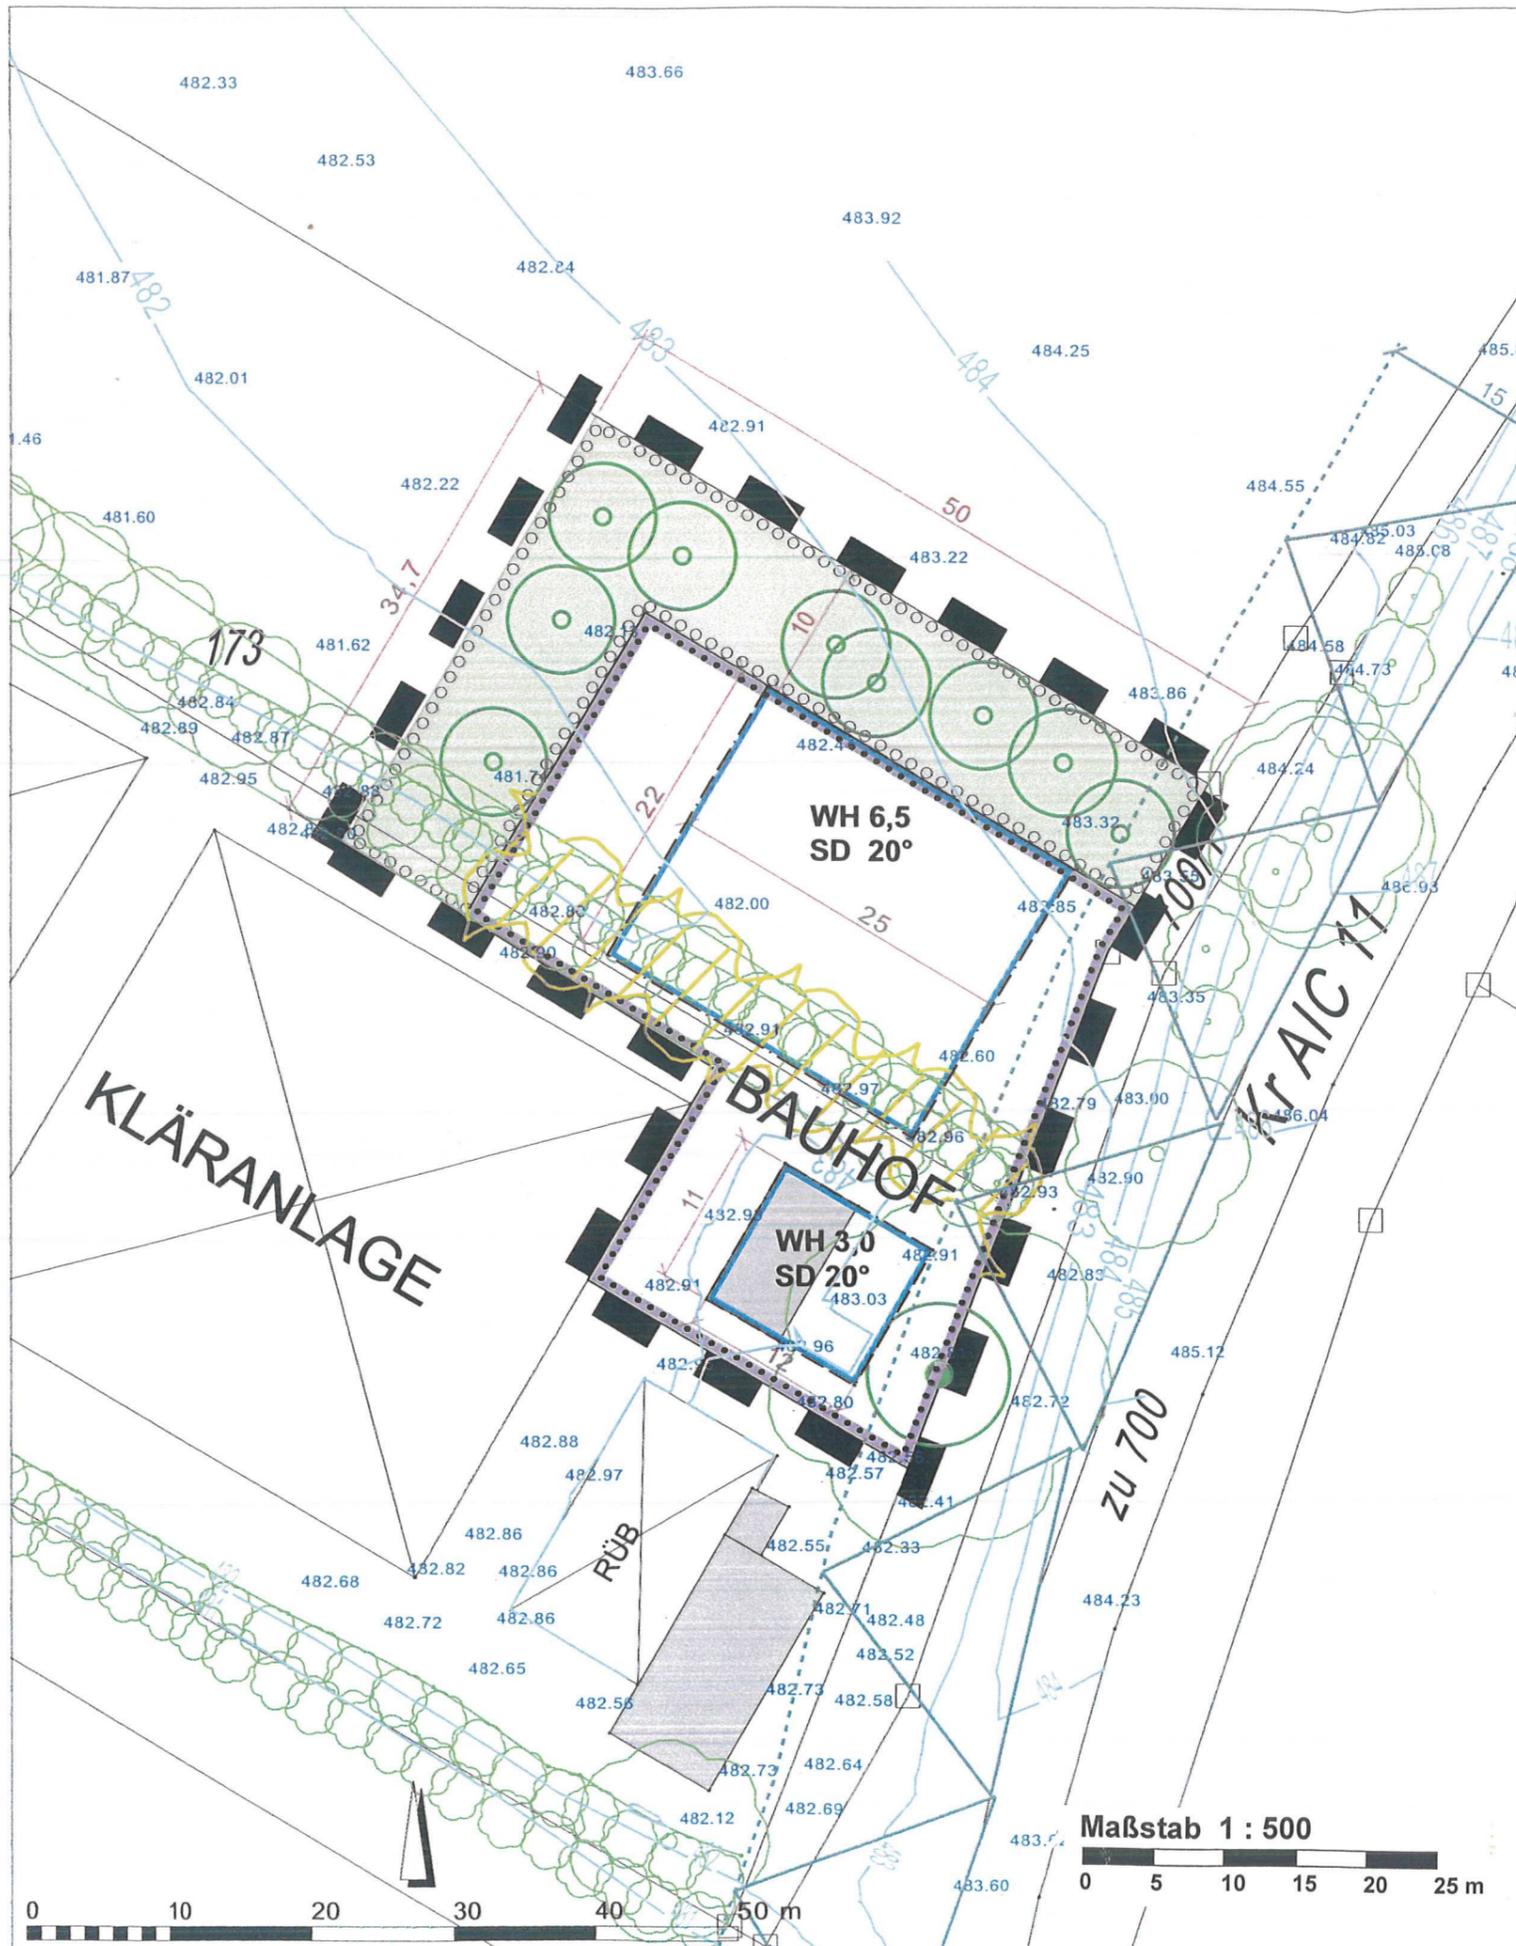


## LEGENDE

### 1. FESTSETZUNGEN

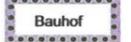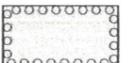-  Grenze des Geltungsbereiches
-  Gemeinbedarfsfläche kommunaler Bauhof
-  Baugrenze
- WH 6,5** max. Wandhöhe, z.B. 6,5 m
- SD 20°** Satteldach mit einer Neigung bis 20°
-  Bäume zu pflanzen, Standorte veränderbar
-  Baum zu erhalten
-  Fläche zum Anpflanzen von Bäumen und Sträuchern

### 2. HINWEISE

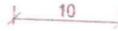-  vorhandene Bebauung
-  Maßeinheit in Meter
-  Flurstücksgrenze, Flurnummer
-  Höhenlinie mit Höhenangabe
-  Bestandshöhe
-  bestehende Gehölze
-  zu rodende Gehölze
-  Bauverbotszone 15 m entlang der Kreisstraße

Maßstab 1 : 500

0 5 10 15 20 25 m

0 10 20 30 40 50 m