



RECHTSGÜLTIGER FLÄCHENNUTZUNGSPLAN
MIT DARSTELLUNG DER 16. ÄNDERUNG
SONDERBAUFLÄCHE FÜR GROSßFLÄCHIGEN
EINZELHANDEL UND 19. ÄNDERUNG
ERHOLUNGSGEBIET FRIEDBERGER AU

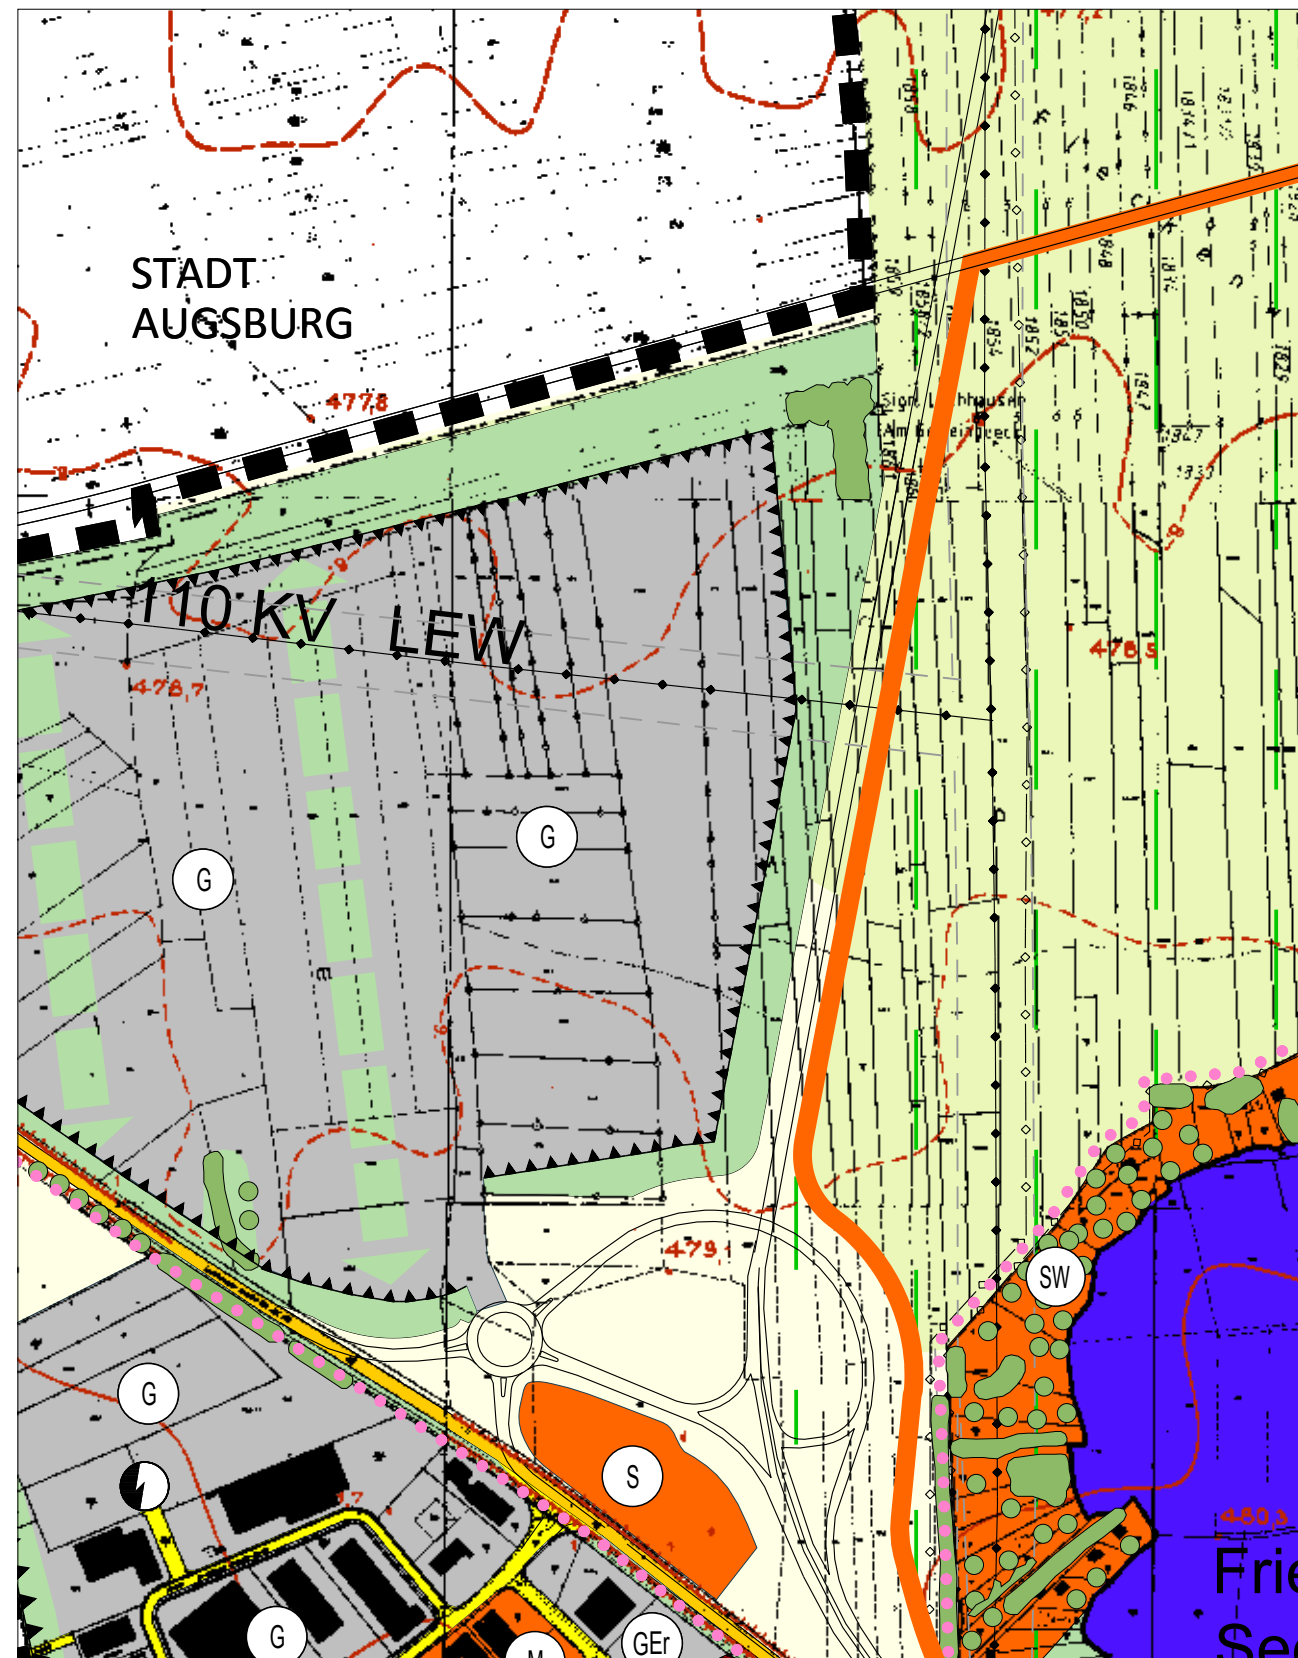

M 1 : 5.000

34. ÄNDERUNG IN DER FASSUNG VOM 21.05.2015

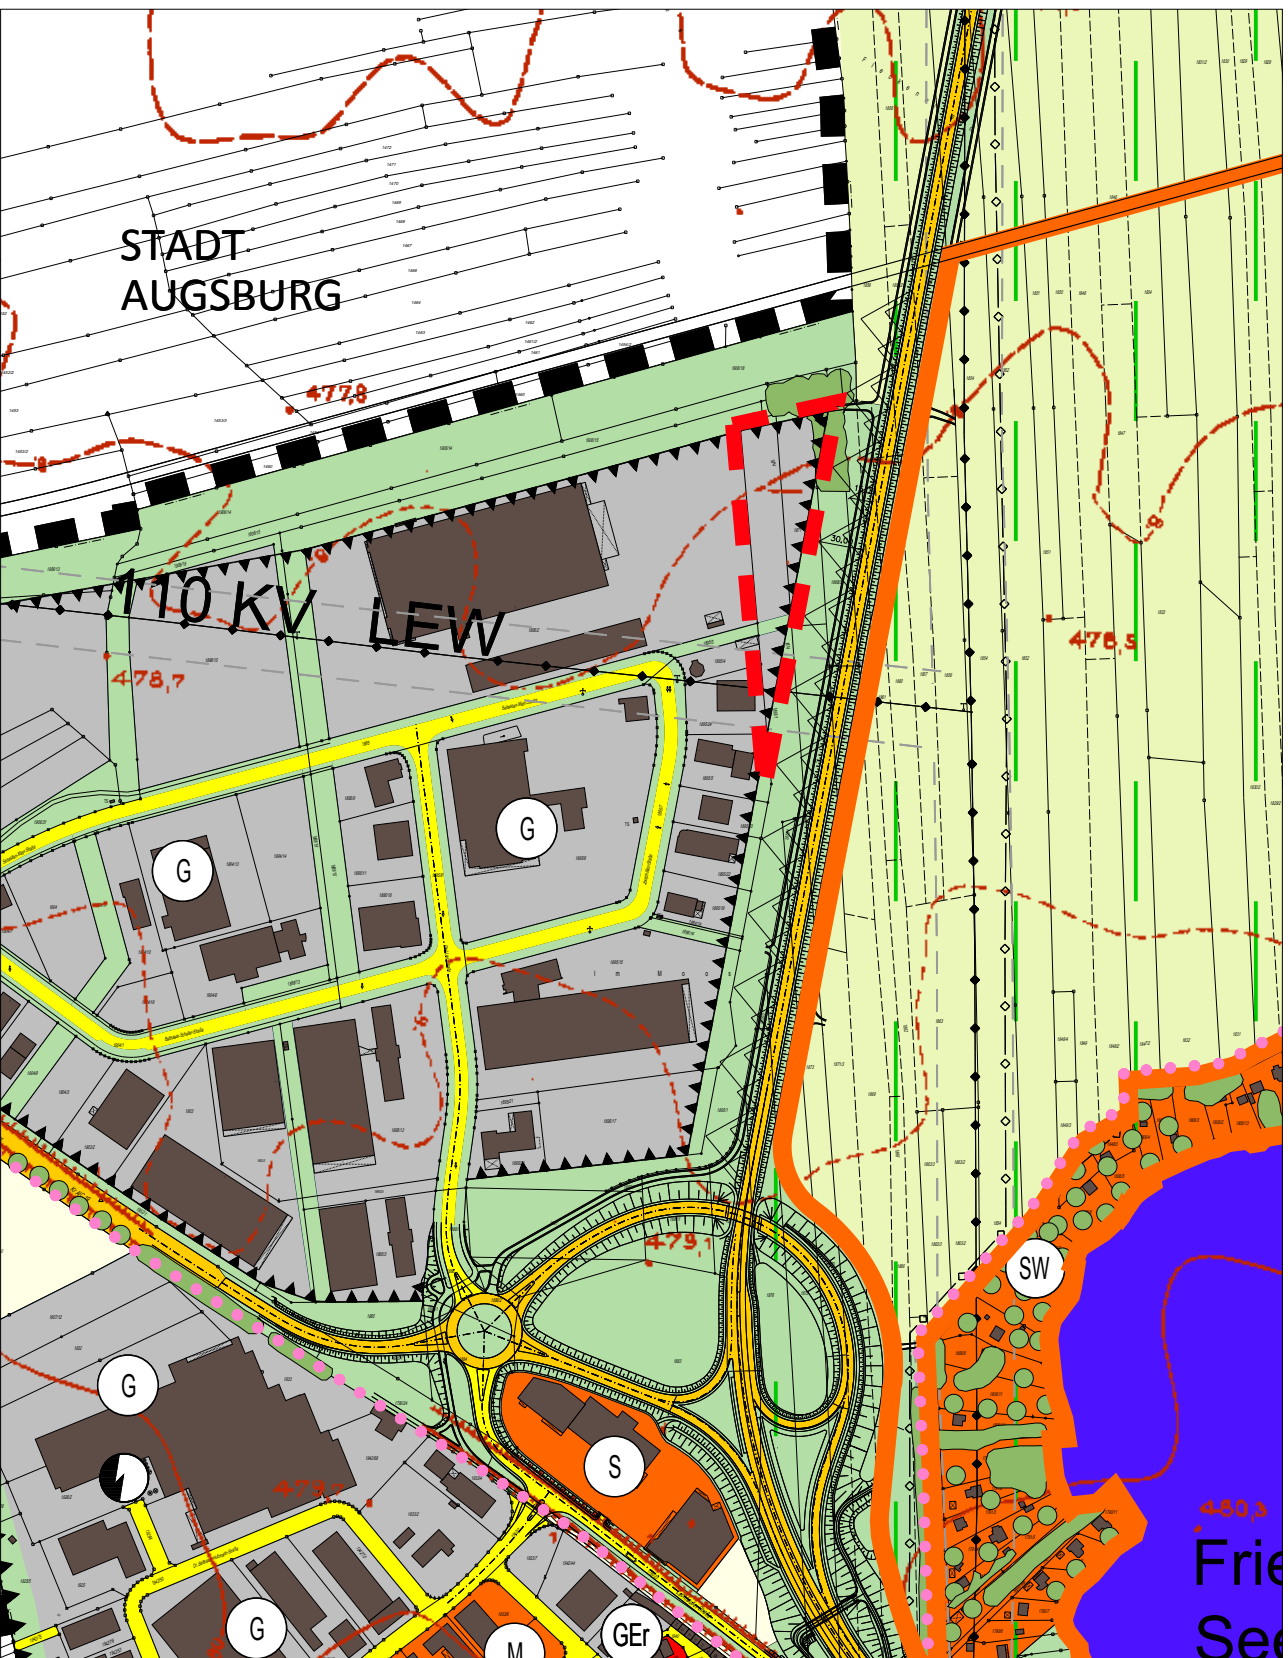

M 1 : 5.000

ZEICHENERKLÄRUNG

- ÄNDERUNGSBEREICH
- STADTGRENZE
- M GEMISCHTE BAUFLÄCHEN
- G GEWERBLICHE BAUFLÄCHEN
- GER REDUZIERTES GEWERBE GEBIET
- S SONDERBAUFLÄCHEN
- SW WOCHENENDHAUSGEBIETE
- HAUPTVERKEHRSFLÄCHEN
- 15 m Bauverbotszone an Kreisstraßen
30 m Baubeschränkungszone an Kreisstraßen
- INNERÖRTLICHE ERSCHLIESSUNGS-
STRASSEN
- FUß- UND RADWEGEVERBINDUNGEN
- TRAFOSTATION
- OBERIRDISCHE LEITUNGEN
MIT SCHUTZBEREICH
- UNTERIRDISCHE LEITUNGEN
- GRÜNFLÄCHEN
- FLÄCHE FÜR DIE LANDWIRTSCHAFT
- FÜR EXTENSIVIERUNG BESONDERS
GEEIGNETE FLÄCHE AUFGRUND
BESONDERER ÖKOLOGISCHER
FUNKTION (NACH BODENKARTE) *
- STILLGEWÄSSER
- REGIONALER GRÜNZUG
- GEHÖLZE; EINZELBÄUME
- IMMISSIONSSCHUTZFLÄCHE

STADT
FRIEDBERG



34. Änderung des Flächennutzungs- und Landschaftsplans
für den Bereich östlich der bestehenden gewerblichen Bauflächen
des Gewerbegebietes "Businesspark" und westlich der Kreisstraße
AIC 25 neu zur Darstellung von gewerblichen Bauflächen



Planzeichnung
M 1 : 5.000

Übersicht unmaßstäblich
Fassung vom 21.05.2015