


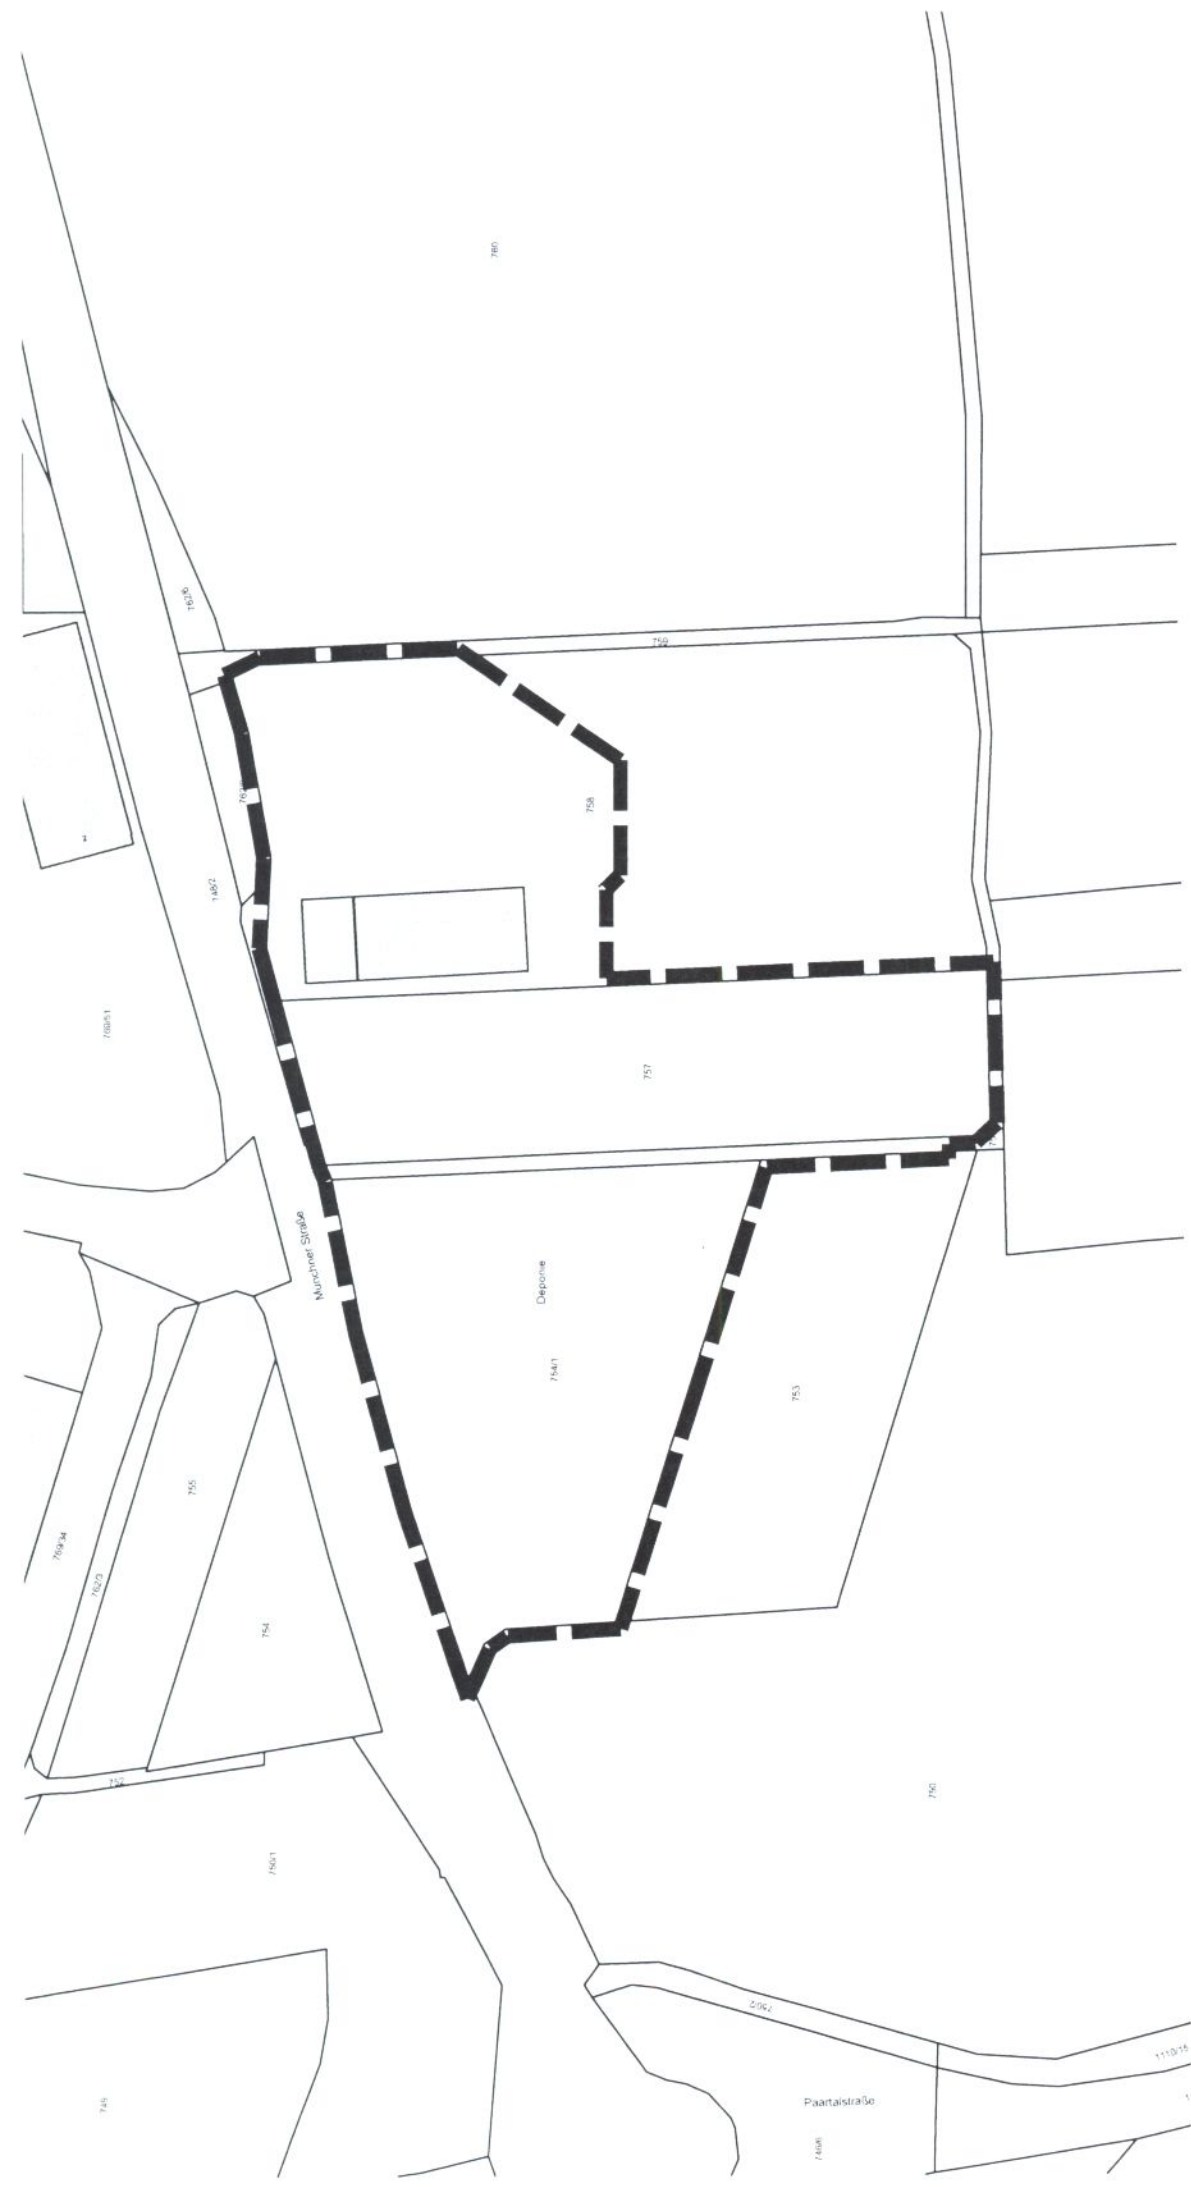

Geltungsbereich -

1. Änderung und Erweiterung des Bebauungsplan mit Grünordnungsplan Nr. 3
zum Bau eines neuen Baubetriebshofes

im Bereich westlich der Deponie "Lueg ins Land" und südlich der Münchner Straße
(Staatsstraße 2051) in Friedberg

Fassung vom 21.05.2015

M 1:2000