


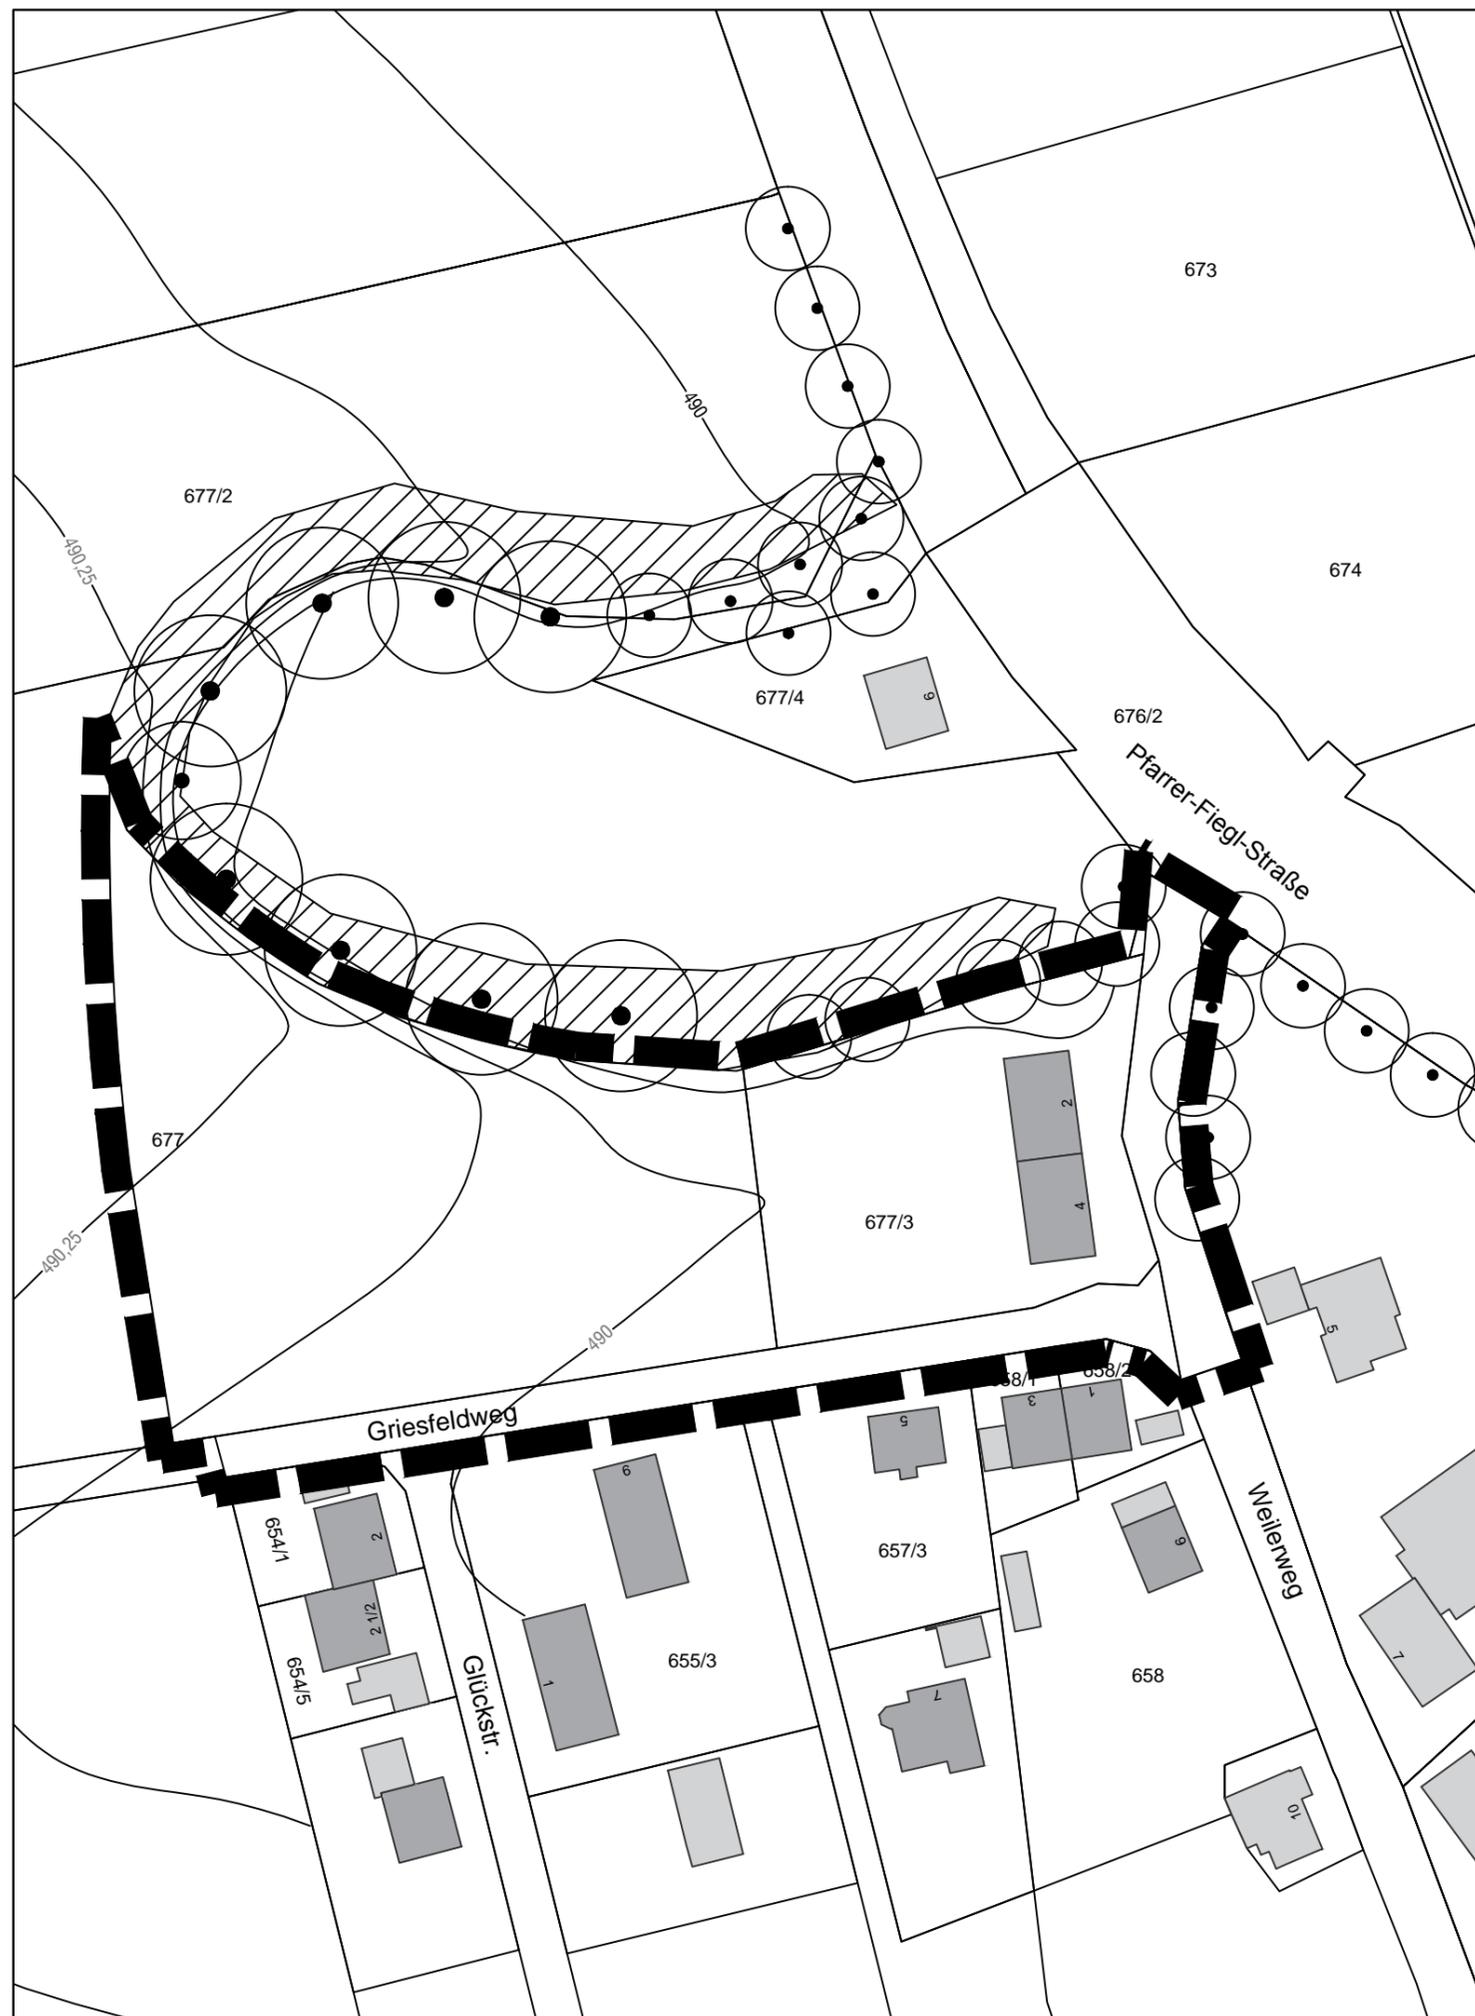

# STADT FRIEDBERG

## Räumliche Abgrenzung des Geltungsbereiches zum **Aufstellungsbeschluss** Bebauungsplan und Grünordnungsplan Nr. 6

für das Gebiet nördlich des Griesfeldweges  
und westlich des Weilerweges im Stadtteil Ottmaring  
Flur-Nr.: 677 und 677/3; Gemarkung Ottmaring



**OPLA**  
Bürogemeinschaft für  
Ortsplanung & Stadtentwicklung

Architekten und Stadtplaner  
Schaezlerstr. 38, 86 152 Augsburg  
Tel: 0821 / 508 93 78 0  
Fax: 0821 / 508 93 78 52  
Mail: [info@opla-augsburg.de](mailto:info@opla-augsburg.de)  
I-net: [www.opla-d.de](http://www.opla-d.de)

Fassung vom 09.06.2015



Maßstab 1 : 1.000