ANSICHT
M1:50

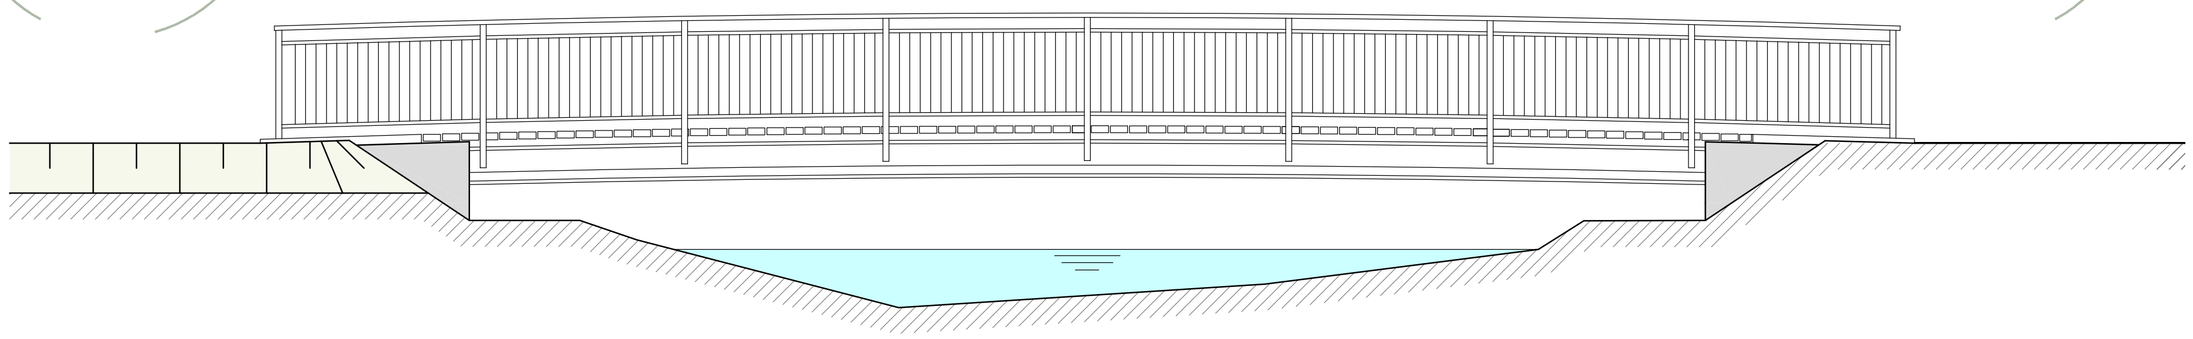

REGELQUERSCHNITT
M 1:25

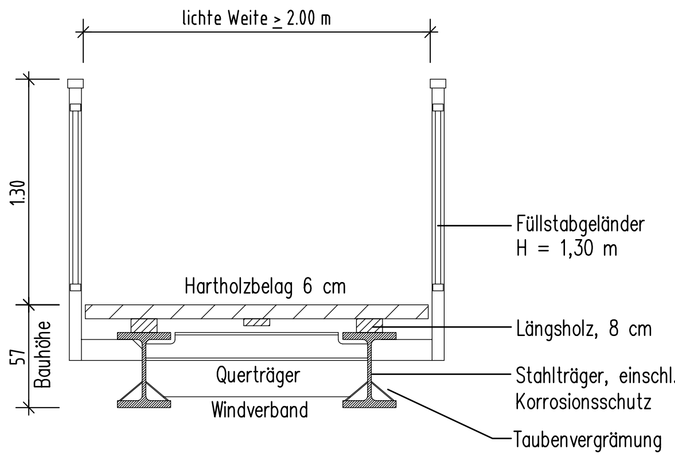

LÄNGSSCHNITT
M1:50

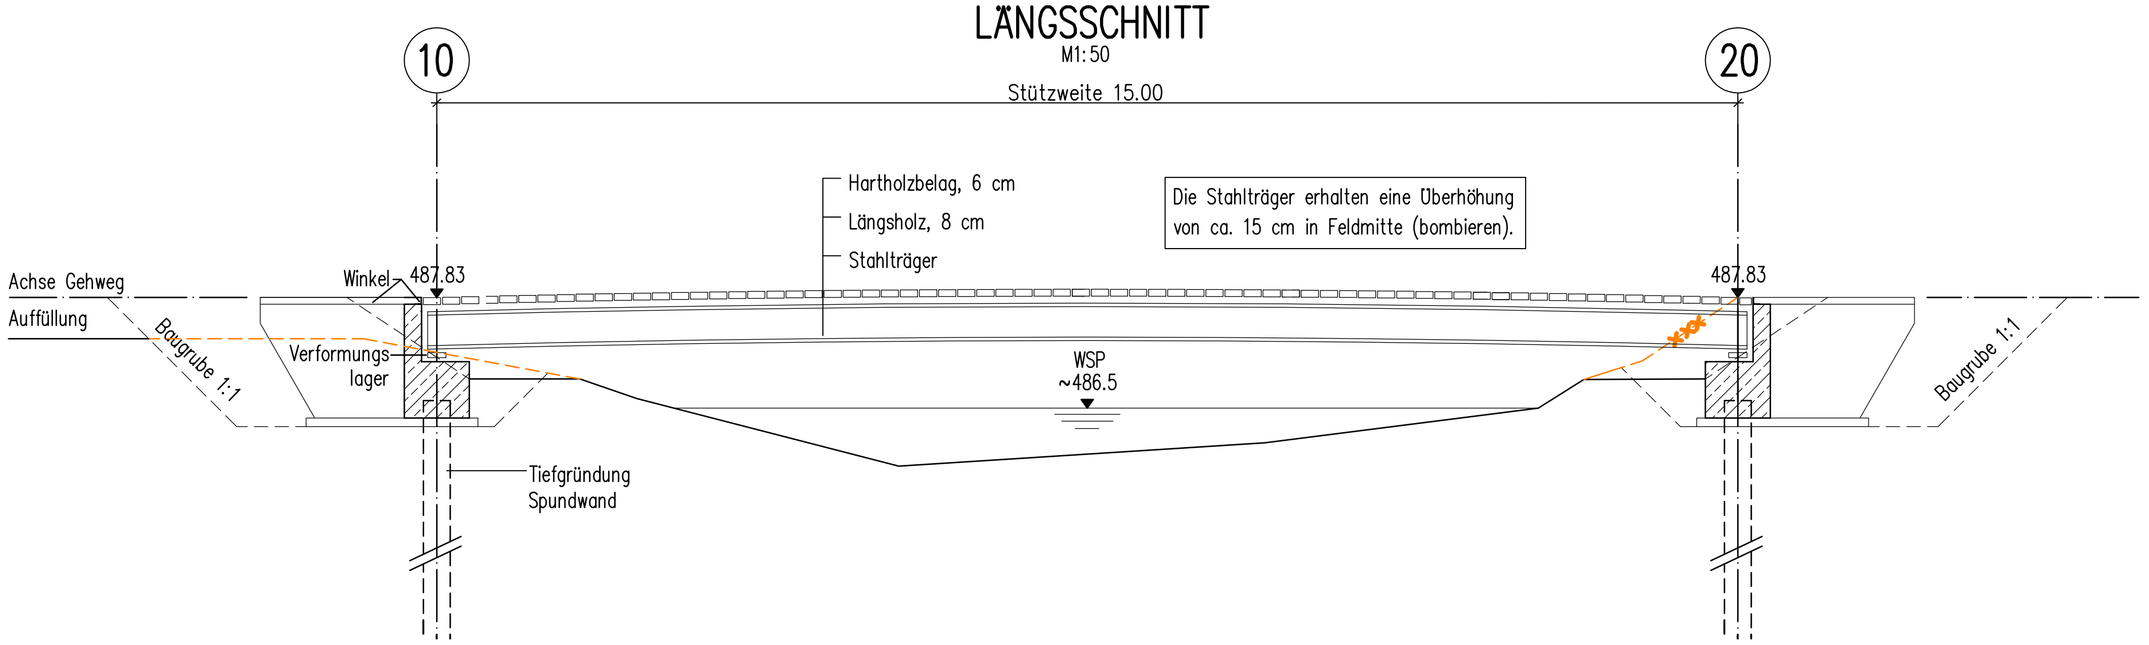

QUERSCHNITT
M 1:25

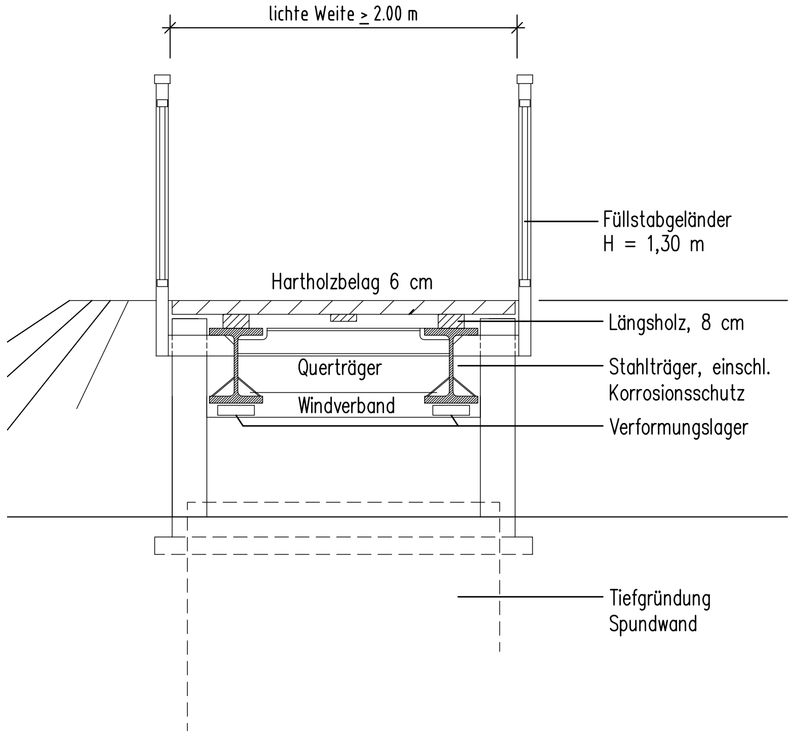

DRAUFSICHT
M1:50

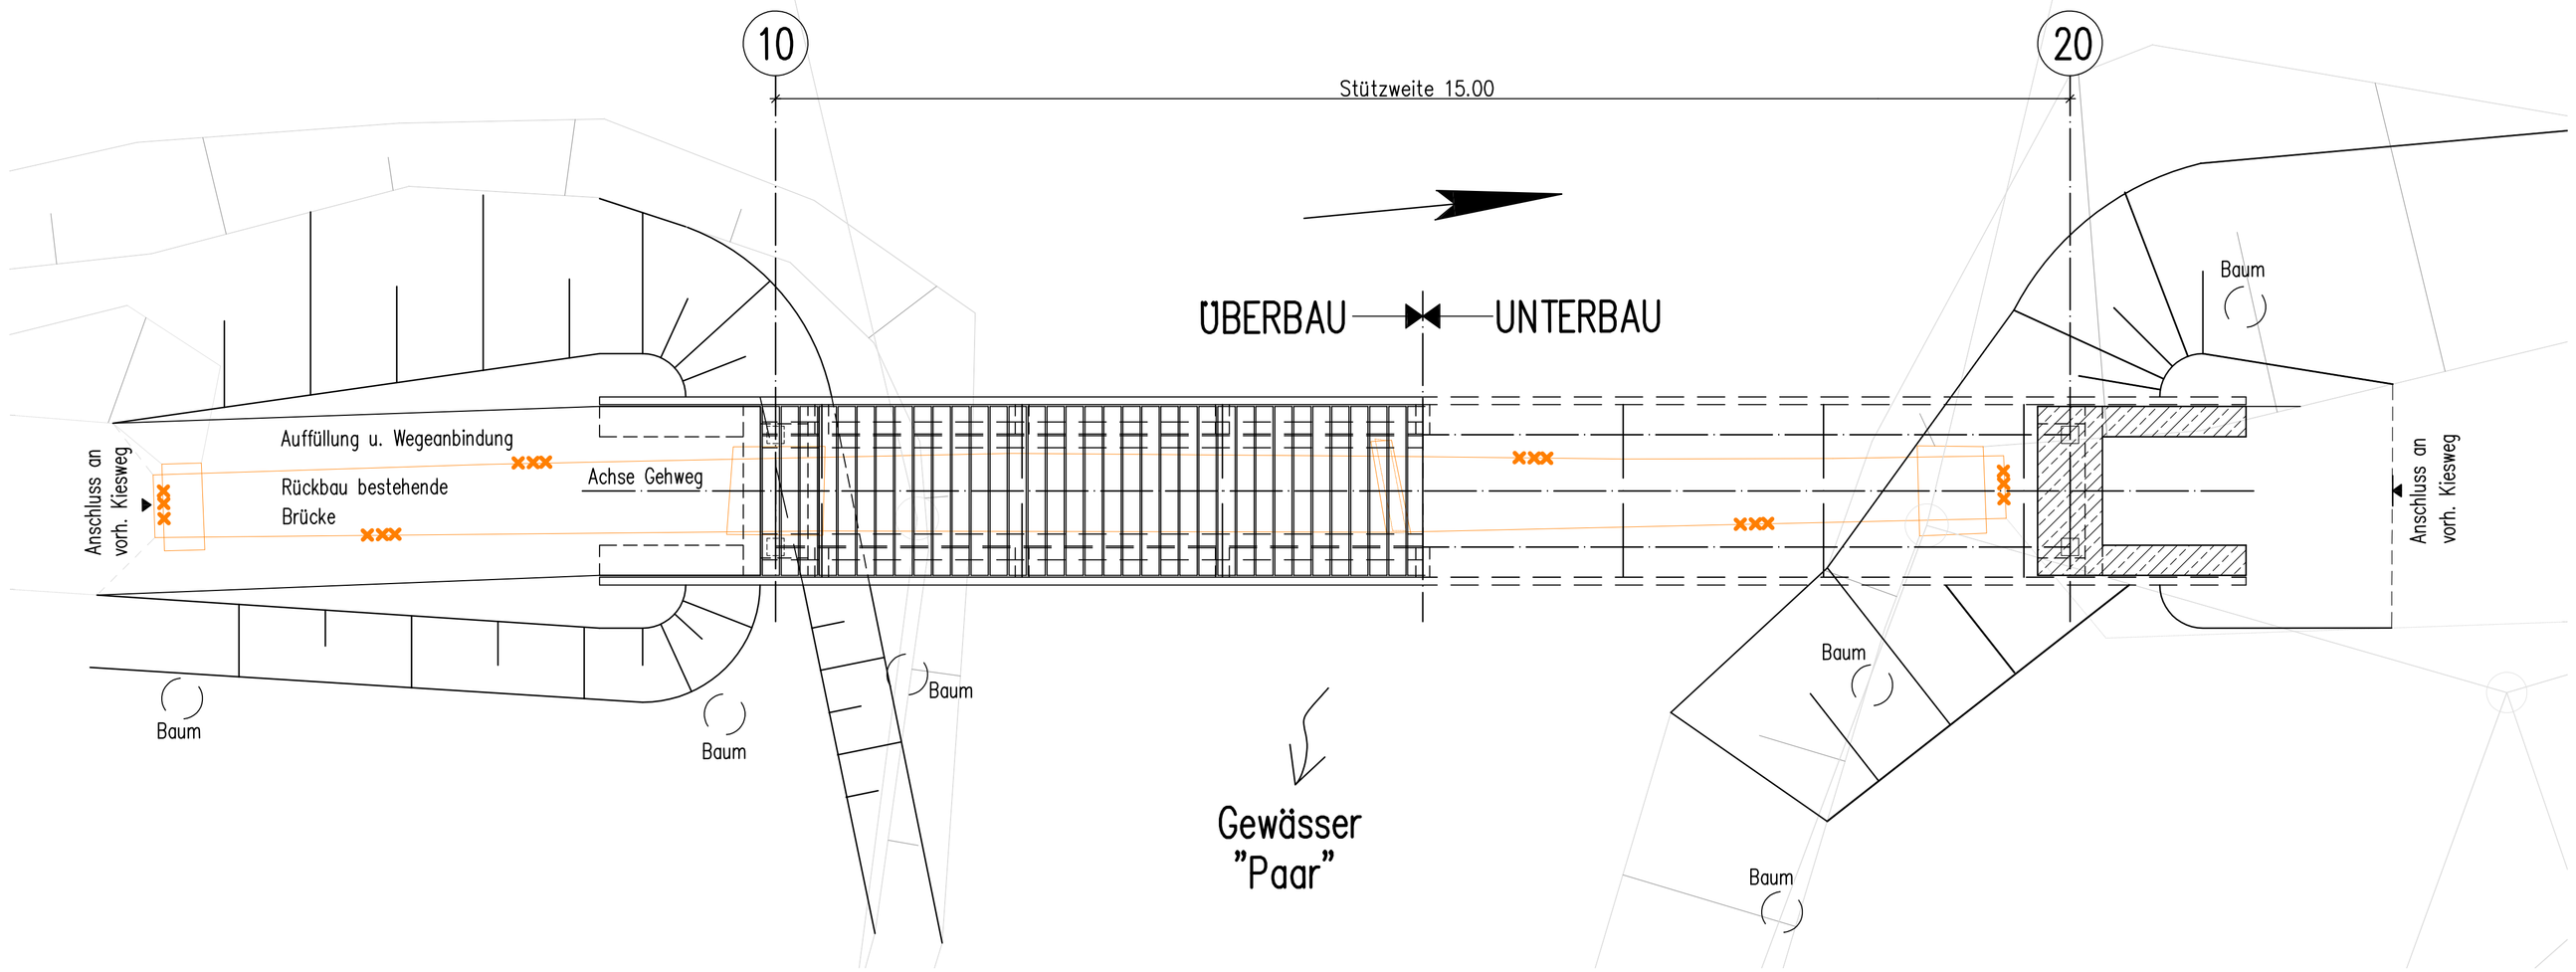

Index	Art der Änderung	Datum	Gezeichnet
c			
b			
a			

Bauherr:
Stadt Friedberg

Bauvorhaben:
Ersatzneubau - Steg über die Paar in Ottmaring

Plan:
Bauwerksskizze

Entworfen: Wiesemann	Neusäß-Steppach, den		Anlage Nr.: -
Gezeichnet: Baeumerth			Plan Nr.: -
Geprüft: Wunderer		Maßstab 1:50, 1:25	Vorplanung

Abwasserbeseitigung Straßen- und Gleisbau | Wasserversorgung Ingenieurbau | Wasserbau Vermessung - GIS | Bauherr

Grontmij GmbH
Alte Reichsstraße 2
86356 Neusäß-Steppach
Telefon +49 821 48078-0
Telefax +49 821 48078-20

Zertifiziert durch die TÜV Rheinland Cert GmbH (www.tuv.com, ID 9108622071) nach ISO 9001:2008, ISO 14001:2004, OHSAS 18001:2007