
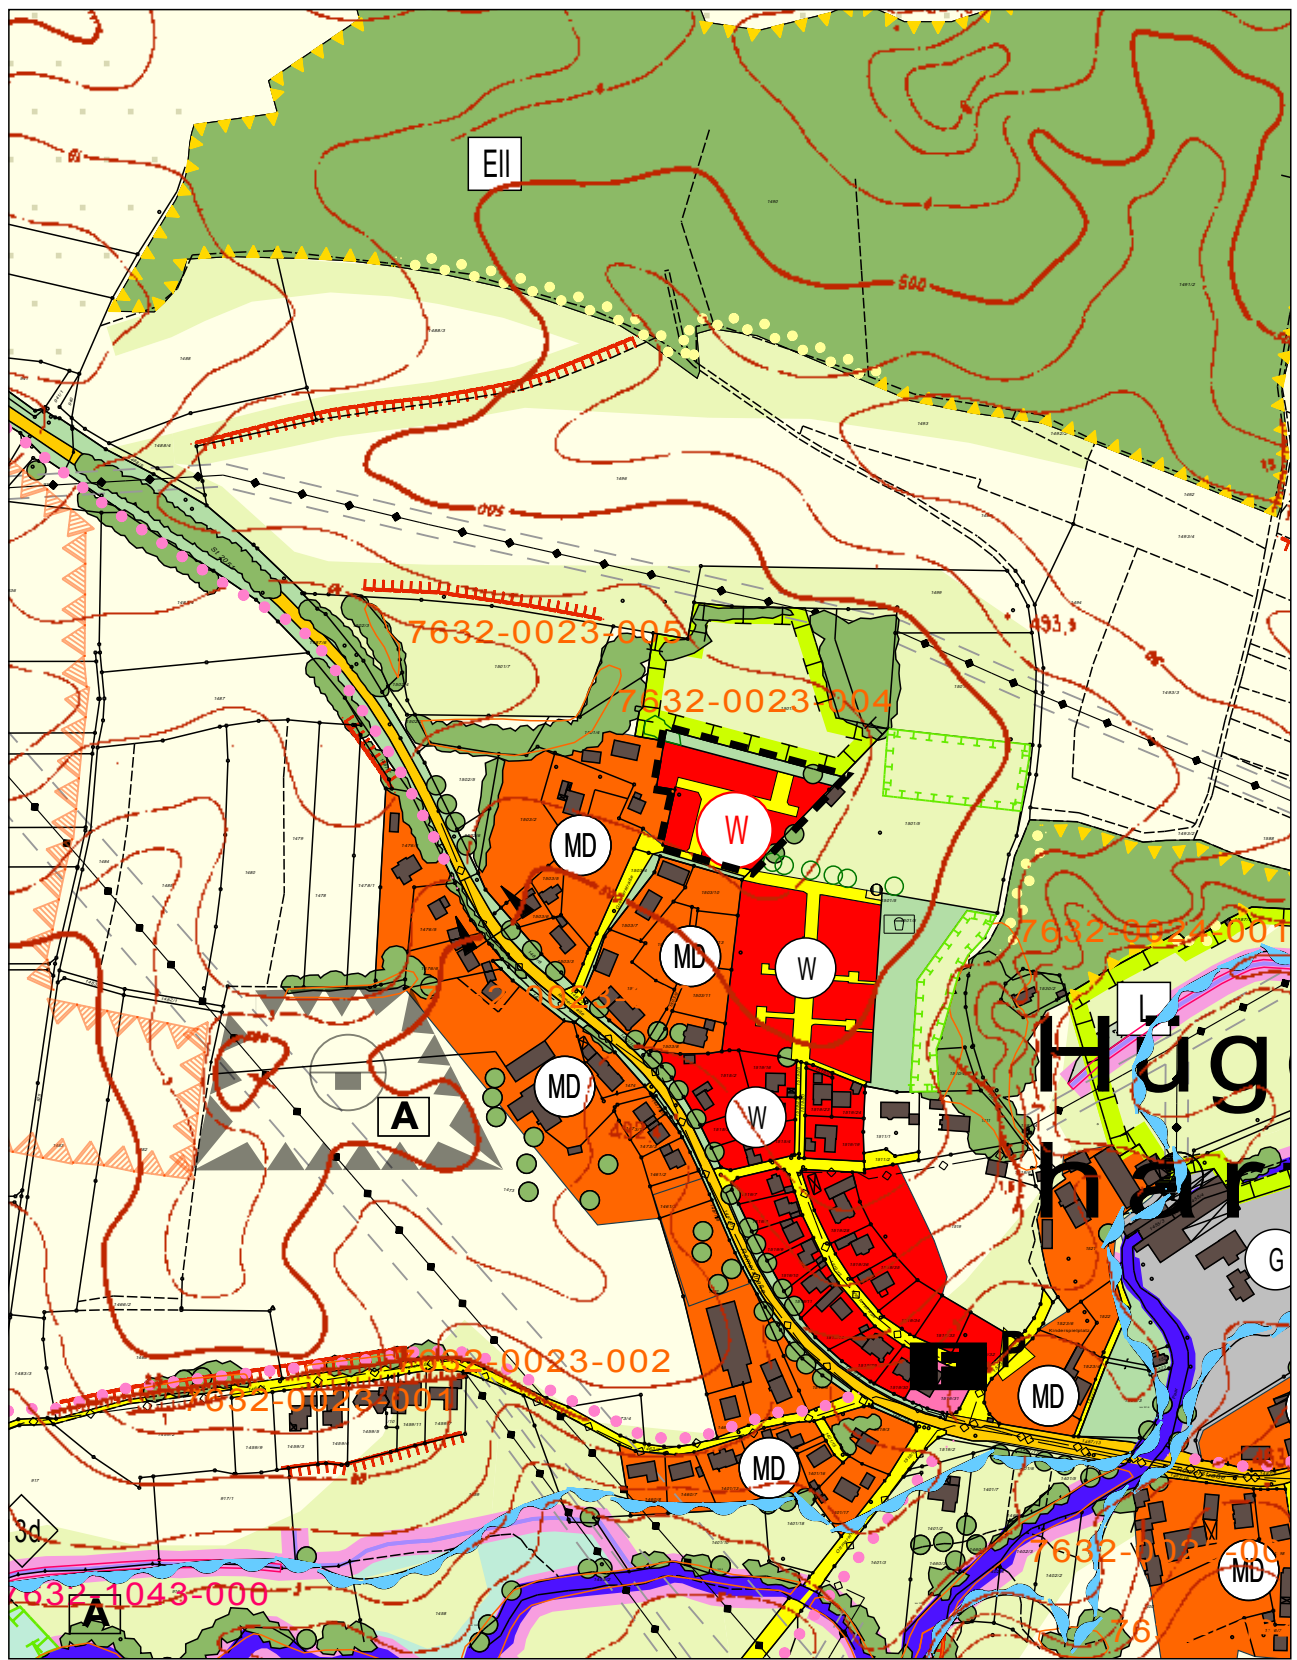


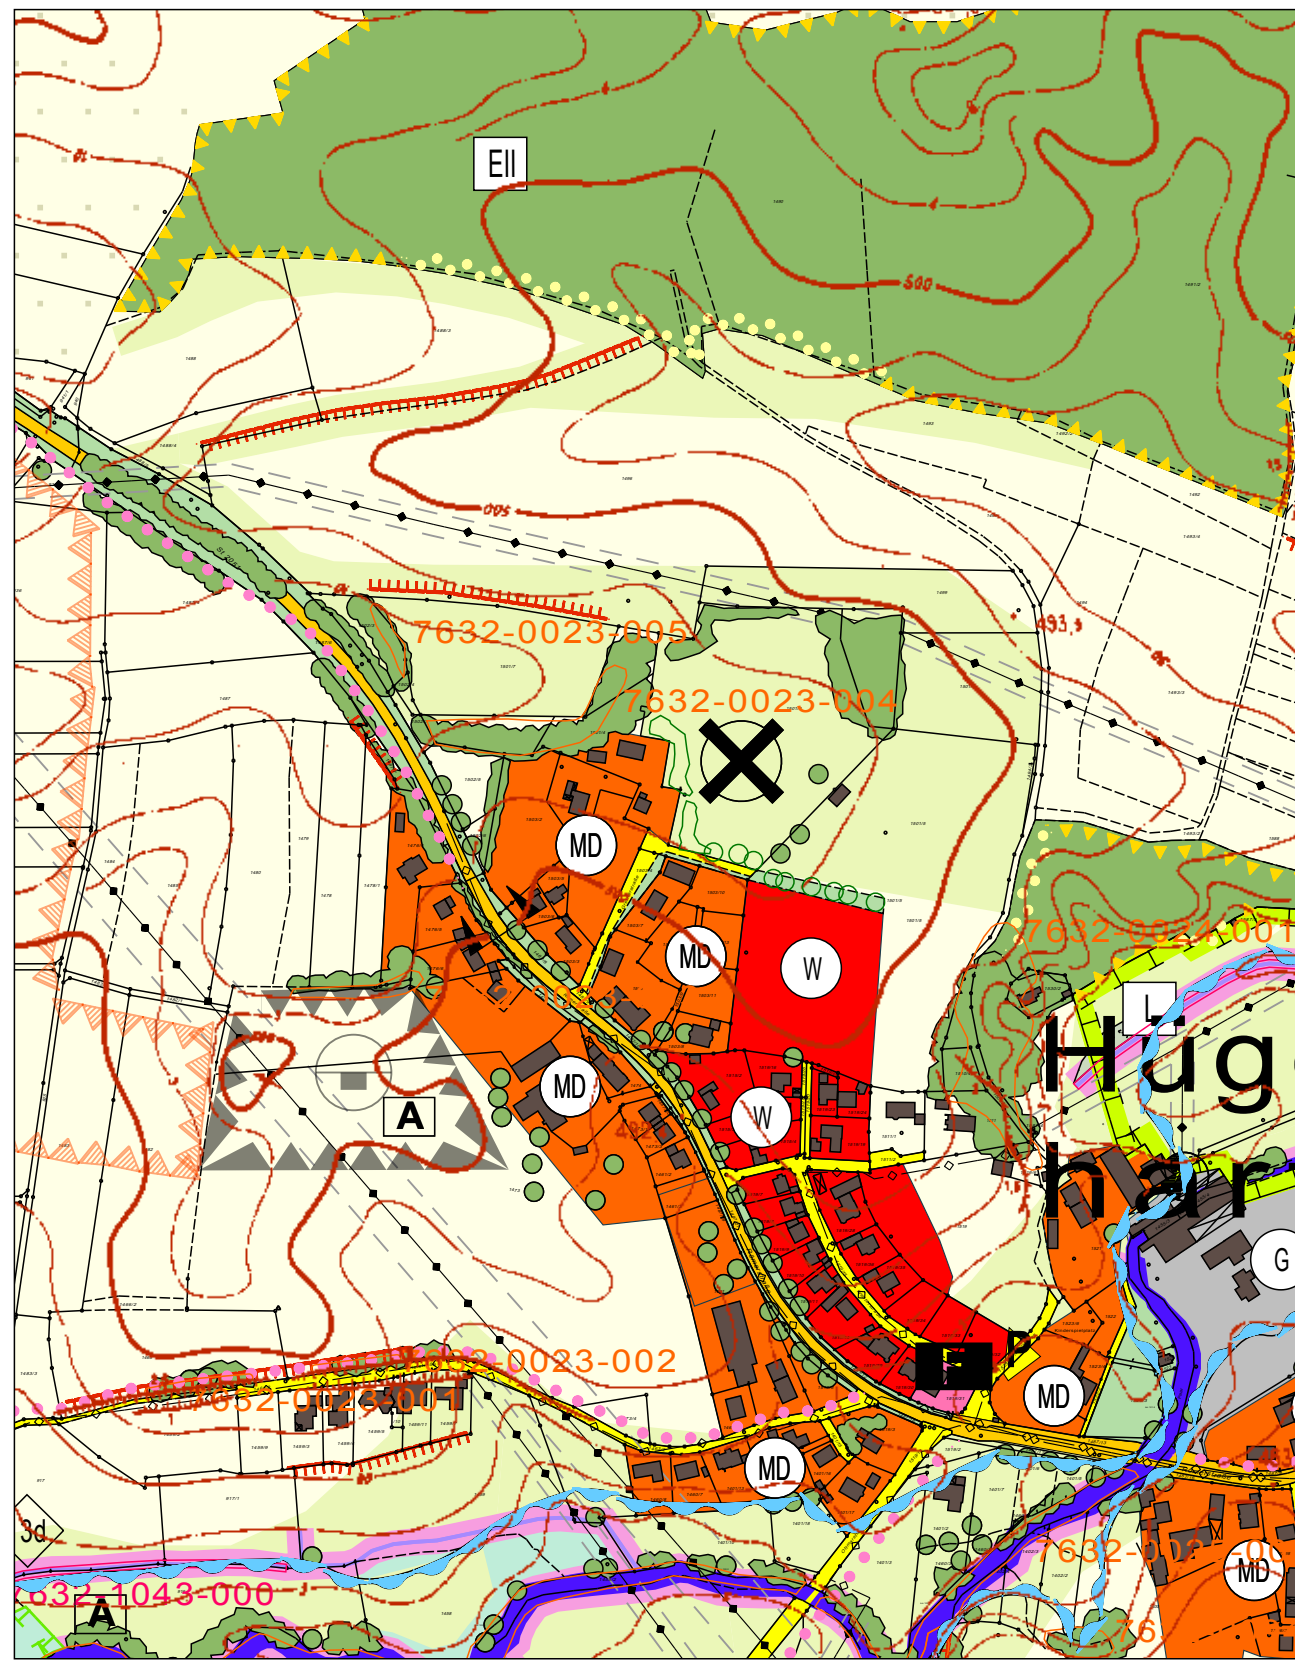


LEGENDE

- ÄNDERUNGSBEREICH
- WOHNBAUFLÄCHE
- DORFGEBIET
- GEWERBLICHE BAUFLÄCHEN
- GEMEINBEDARF FEUERWEHR
- HAUPTVERKEHRSFLÄCHEN
- INNERÖRTLICHE ERSCHLIESSUNGS-STRASSEN
- ORTSDURCHFART
- FUß- UND RADWEGEVERBINDUNGEN
- GRÜNFLÄCHEN
- SPIELPLATZ
- GEHÖLZE, EINZELBÄUME (BESTAND)
- ORTSRANDEINGRÜNUNG (PLANUNG)
- WALDFLÄCHE MIT FUNKTION FÜR LANDSCHAFTSBILD
- ERHOLUNG STUFE II
- ERHALT UND ENTWICKLUNG DES WALDRANDES
- AUFBAU EINES GESTUFTEN WALDRANDES
- FLÄCHE FÜR DIE LANDWIRTSCHAFT
- FÜR EXTENSIVIERUNG BESONDERS GEEIGNETE FLÄCHEN AUFGRUND ÖKOLOGISCHER FUNKTION
- AMTLICH KARTIERTE BIOTOPE
- RANKEN / HANGKANTE
- ABBAUFLÄCHE, BESTAND
- ABBAUFLÄCHE, PLANUNG
- VERSORGUNGSLEITUNG OBERIRDISCH
- ALTLASTENVERDACHTSFLÄCHE
- BESTEHENDE AUSGLEICHSFLÄCHEN
- POTENTIELLE AUSGLEICHSFLÄCHEN
- FLÄCHE FÜR VERSORGUNGSANLAGEN WÄRMEVERSORGUNG

STADT FRIEDBERG

32. Änderung des Flächennutzungs- und Landschaftsplans

für den Bereich nordöstlich der Greinerstraße im Stadtteil Hügelschart

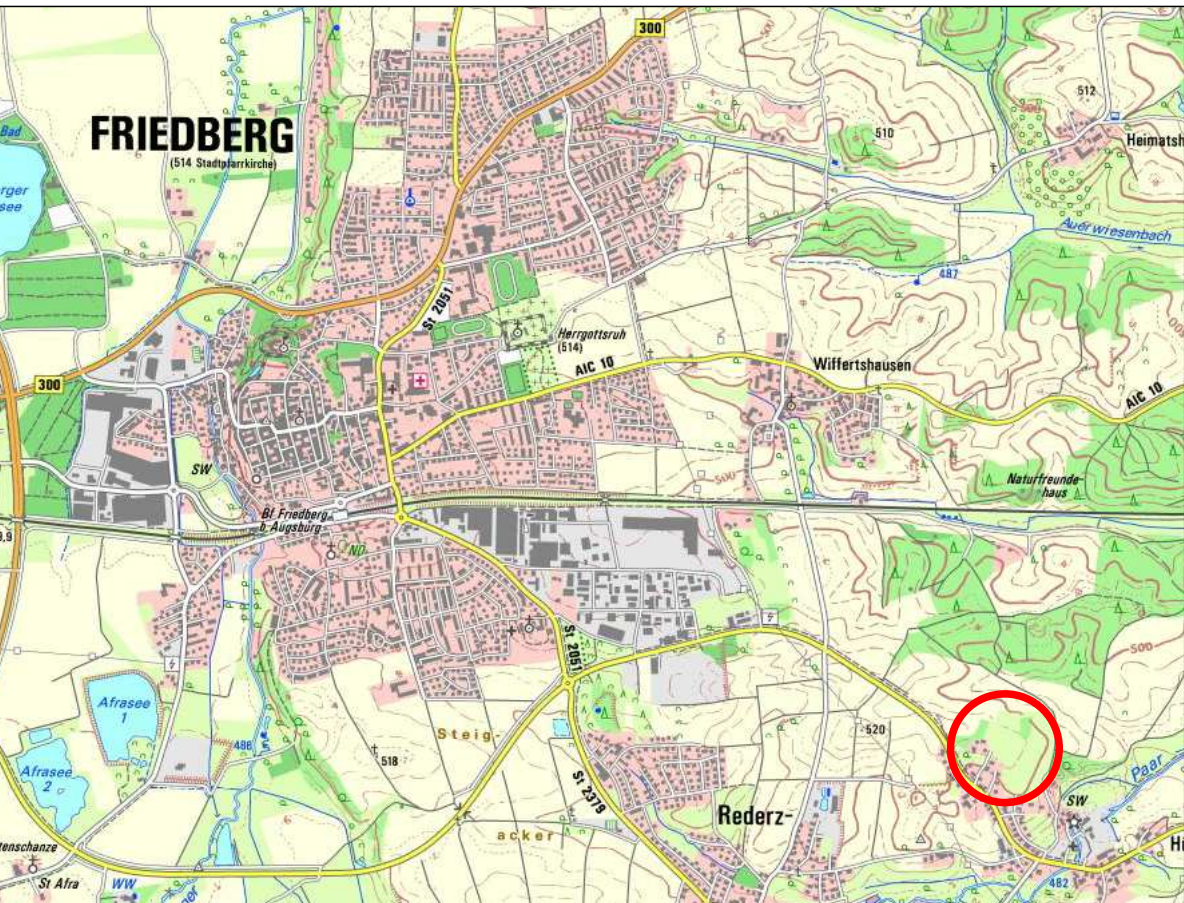

Planzeichnung
Entwurf vom 10.06.2014

Übersicht unmaßstäblich
Fassung vom 21.05.2015