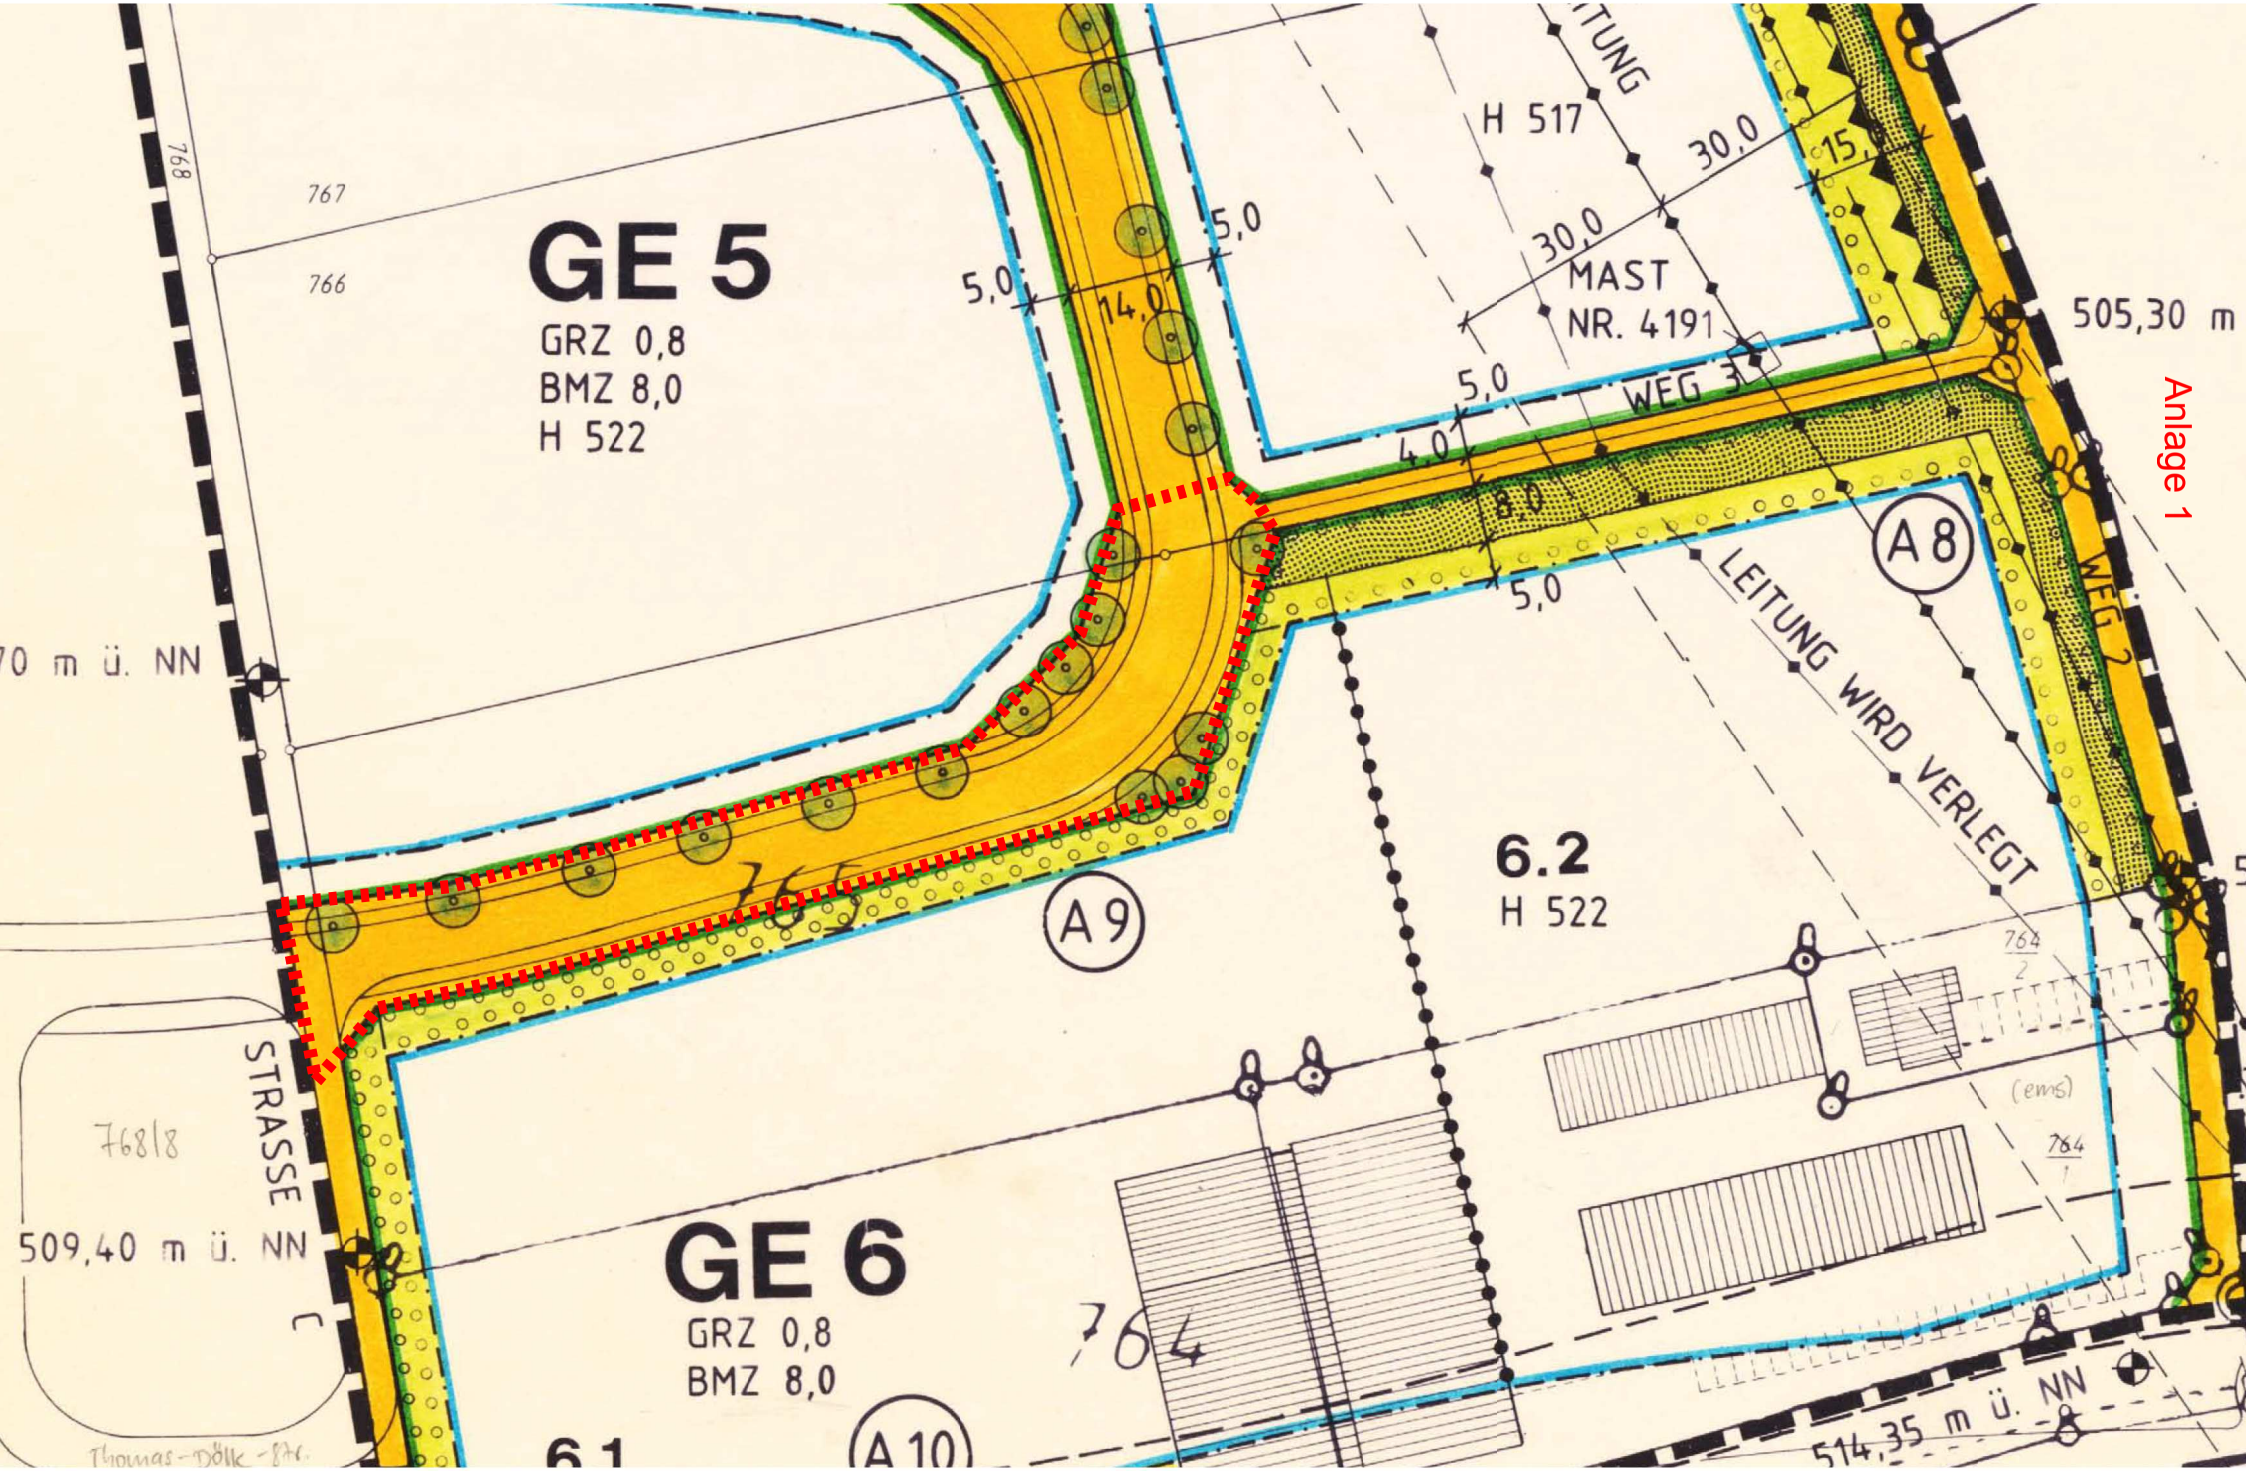
GE 5
GRZ 0,8
BMZ 8,0
H 522
767
766
768
5,0
14,0
5,0
H 517
30,0
30,0
15,
MAST
NR. 4191
505,30 m
5,0
WEG 3
4,0
8,0
5,0
A 8
LEITUNG WIRD VERLEGT
WEG 2
6.2
H 522
A 9
765
764
(ems)
764
STRASSE
768/8
509,40 m ü. NN
GE 6
GRZ 0,8
BMZ 8,0
764
A 10
514,35 m ü. NN
Thomas-Dölk-Str.

Anlage 1