


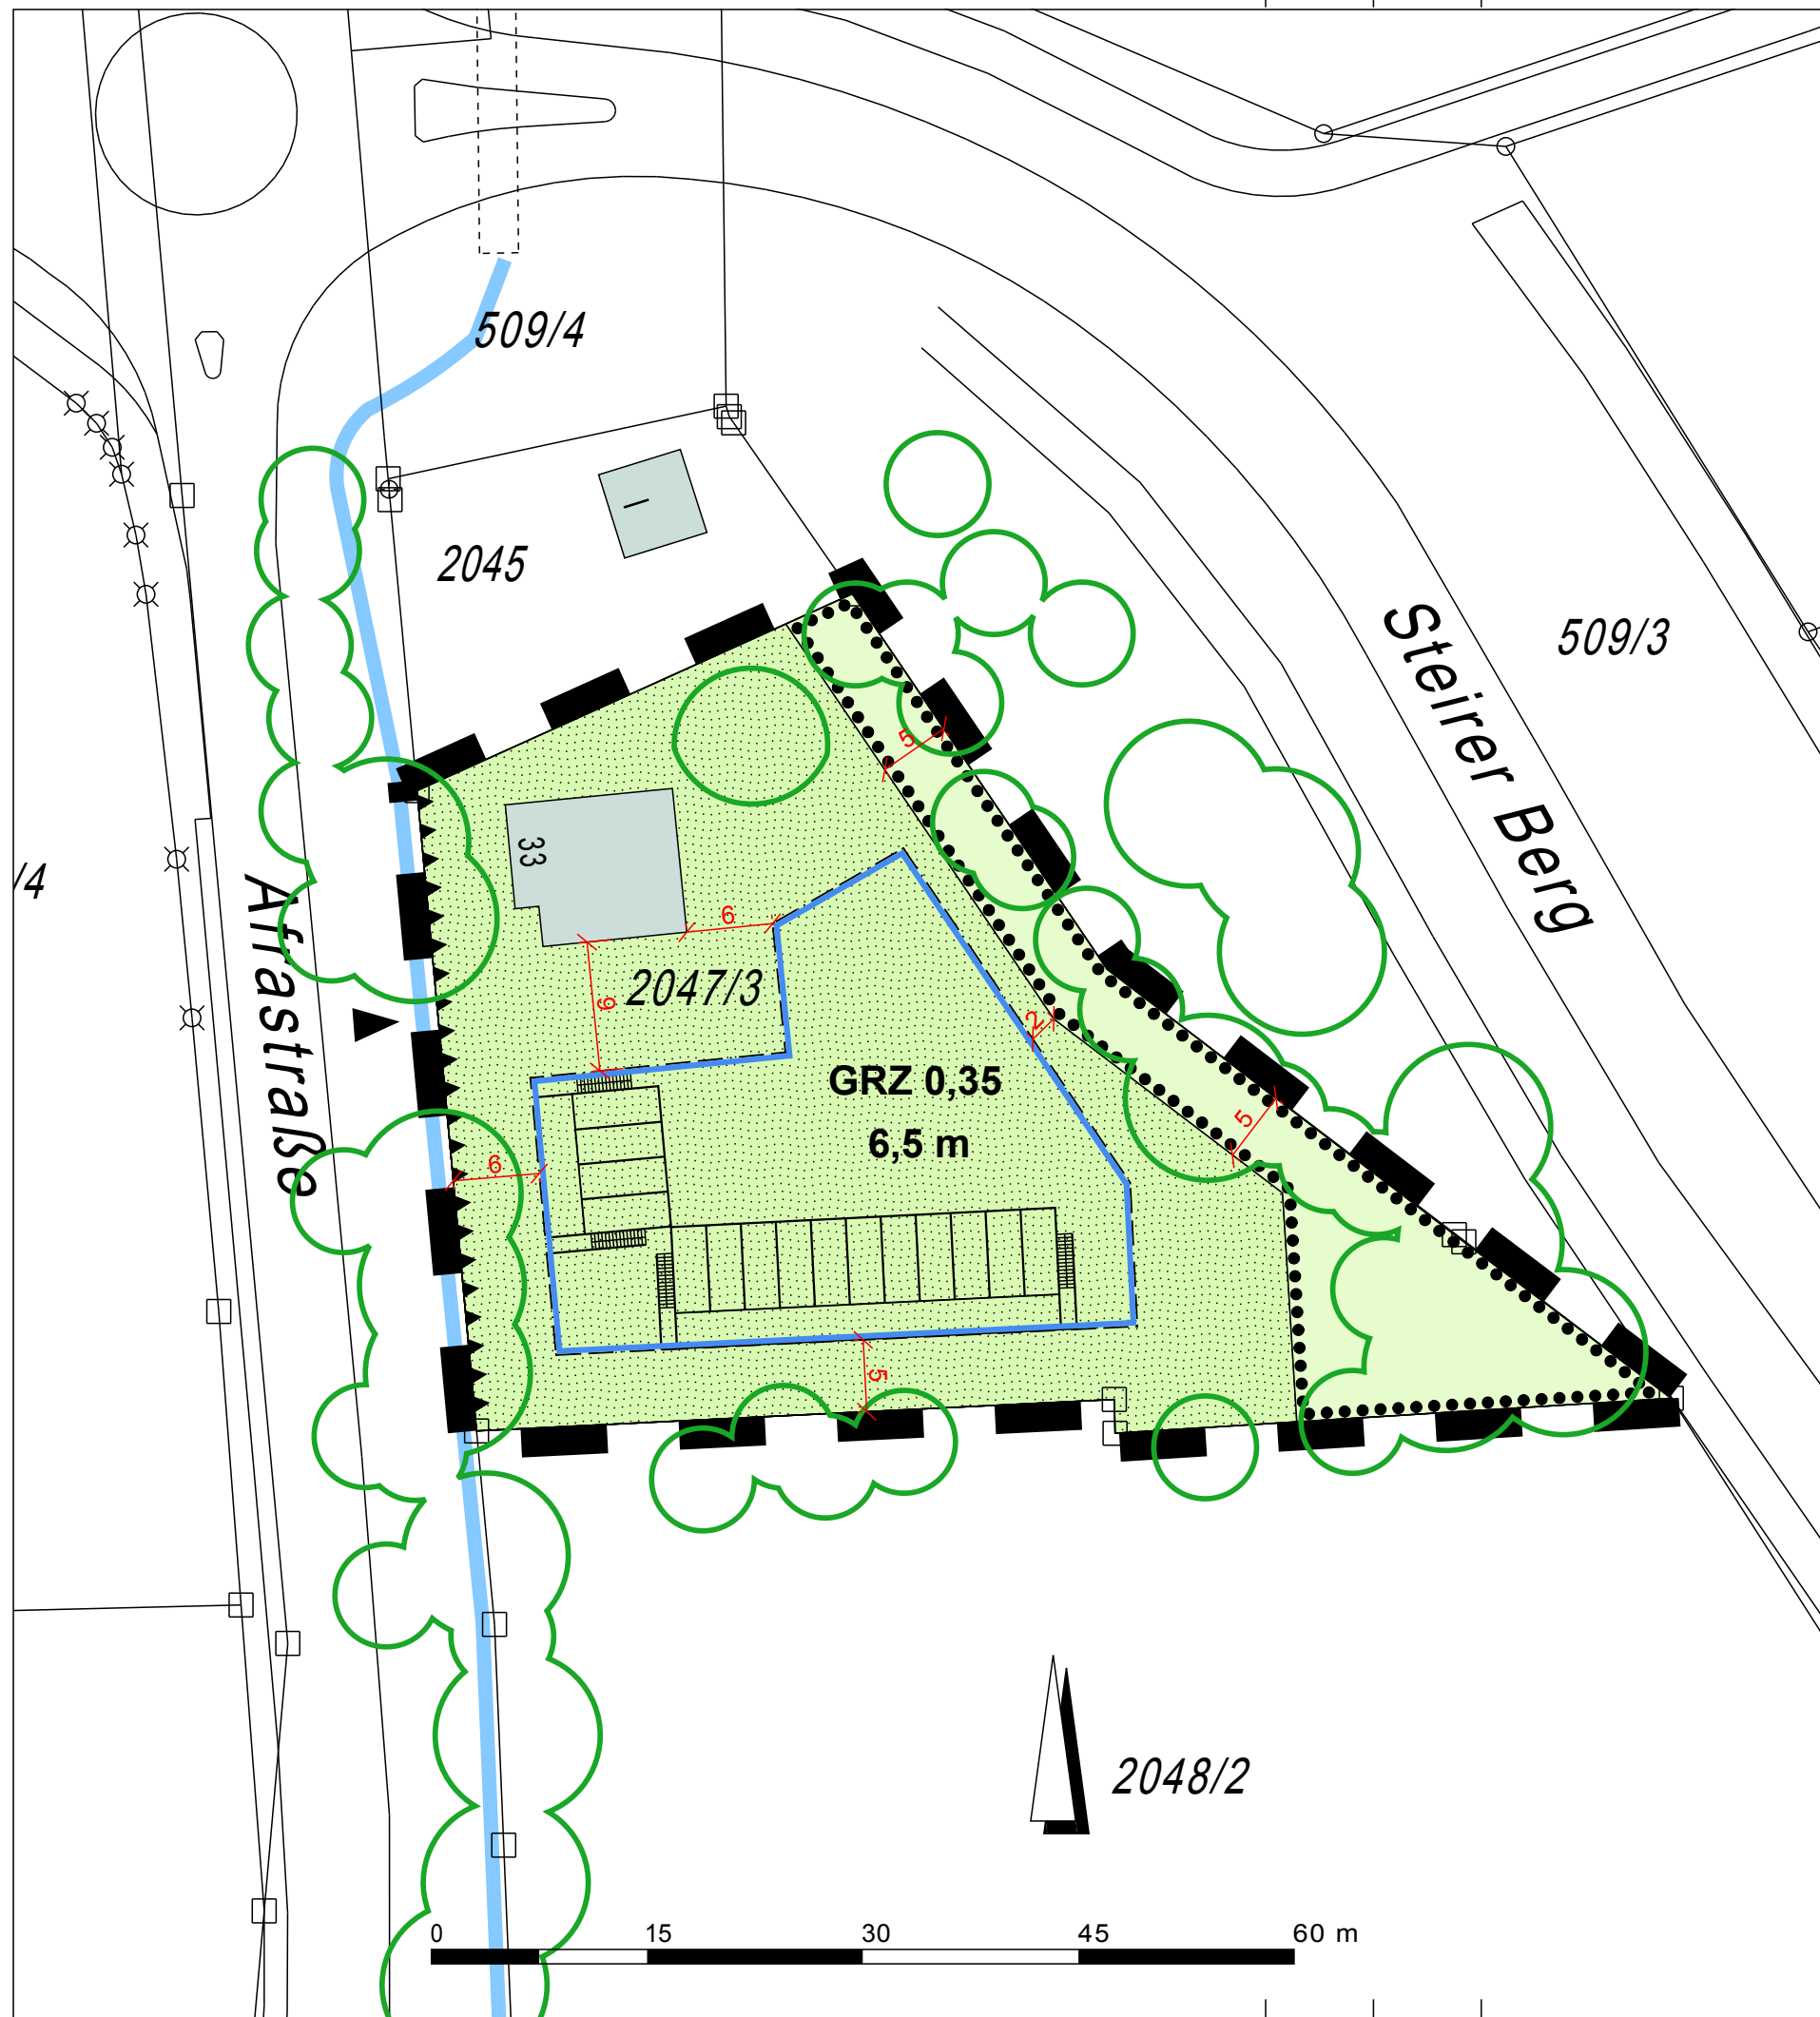

Festsetzungen durch Planzeichen

Maß der baulichen Nutzung

- GRZ 0,35** Grundflächenzahl (GRZ) als Obergrenze
- 6,5 m** Höhe der baulichen Anlage als Obergrenze in Meter

Baugrenze

- Baugrenze

Grünfläche

- Private Grünfläche
- Fläche zum Erhalt von Bäumen und Sträuchern

Immissionsschutz

- Umgrenzung von Flächen zum Schutz vor schädlichen Umwelteinwirkungen, hier Lärmschutz

Sonstige Festsetzungen

- Grenze des räumlichen Geltungsbereichs

Hinweise

- Flurstücksgrenze, Flurstücksnummer
- Bestandsbebauung
- Vorschlag Situierung Wohncontainer
- bestehende Gehölze
- Maßzahl in Meter
- Fließgewässer
- bestehende Zufahrt

STADT FRIEDBERG



Bebauungsplanes Nr. 29

für das Gebiet östlich der Afrastraße und südlich und westlich des Steirer Berges in Friedberg



Planzeichnung

Übersicht unmaßstäblich

Fassung vom 30.07.2015

BAUREFERAT STADT FRIEDBERG
 Marienplatz 7 86316 Friedberg

brugger landschaftsarchitekten
 stadtplaner_ökologen

Deuringerstr. 5a, 86561 Althoch
 Tel.: 08251 3768-0 Fax: 88
 E-Mail: info@brugger-landschaftsarchitekten.de
 www.bugger-landschaftsarchitekten.de