



mlage 1

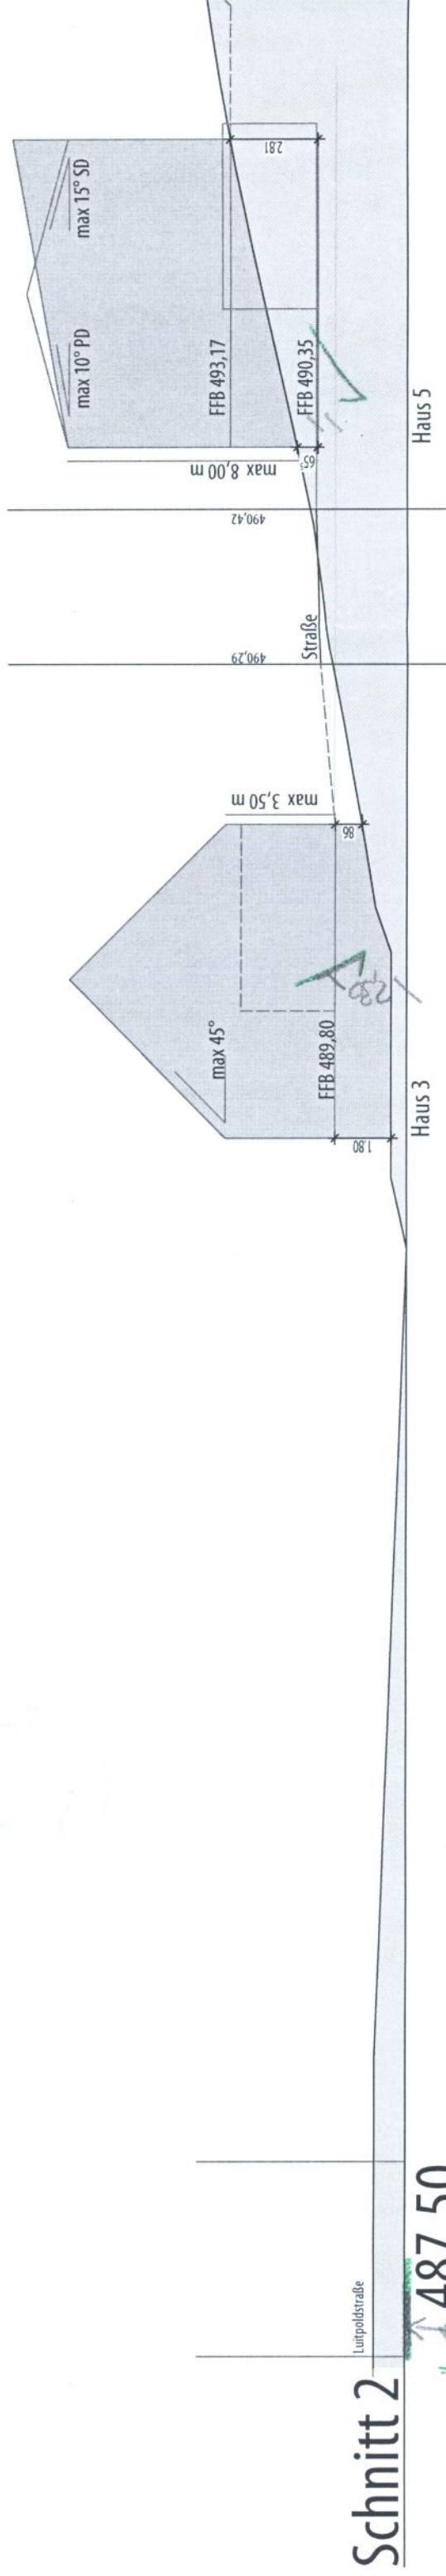

Wasser untere Linie?

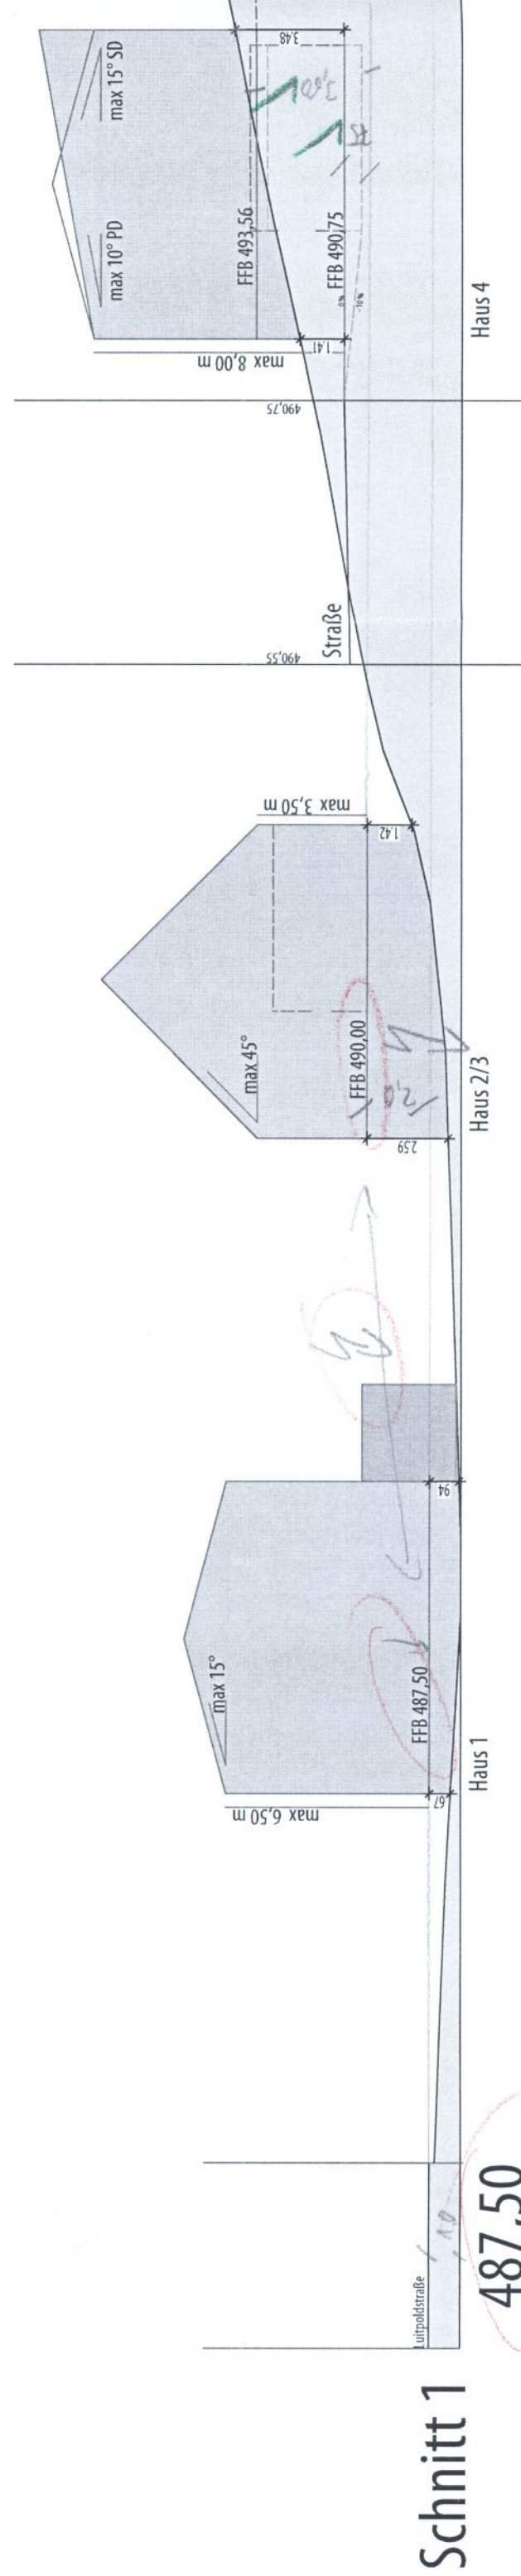

Projektnr.	11_09_Zech_Friedberg	Projektbez.	Bebauungsplan N 12
Bauherr	Herr Zech	Planungsstand	Entwurf
Architekt	fußner kühne architekten	Maßstab	M 1:200
Adresse	Bahnhofstraße 35 86316 Friedberg	Datum	23. März 2015
	Tel. 0821 14 55 99 3-0 Fax 0821 14 55 99 3-10	Plannummer	Schnitt 1, Schnitt 2
	info@fussner-kuehne-architekten.de www.fussner-kuehne-architekten.de	Planinhalt	