
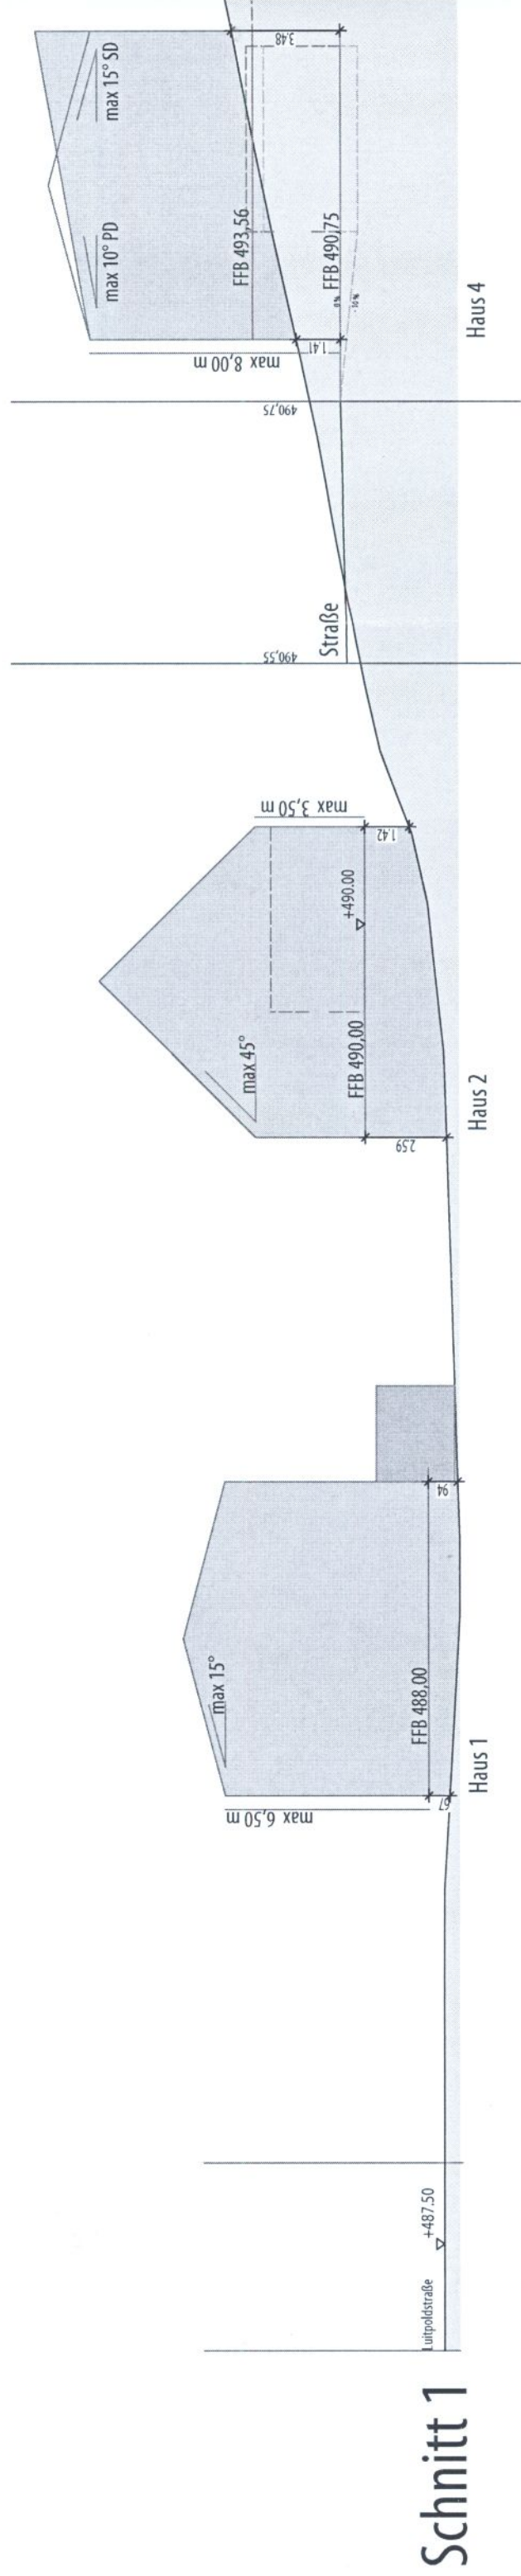


Anlage 2

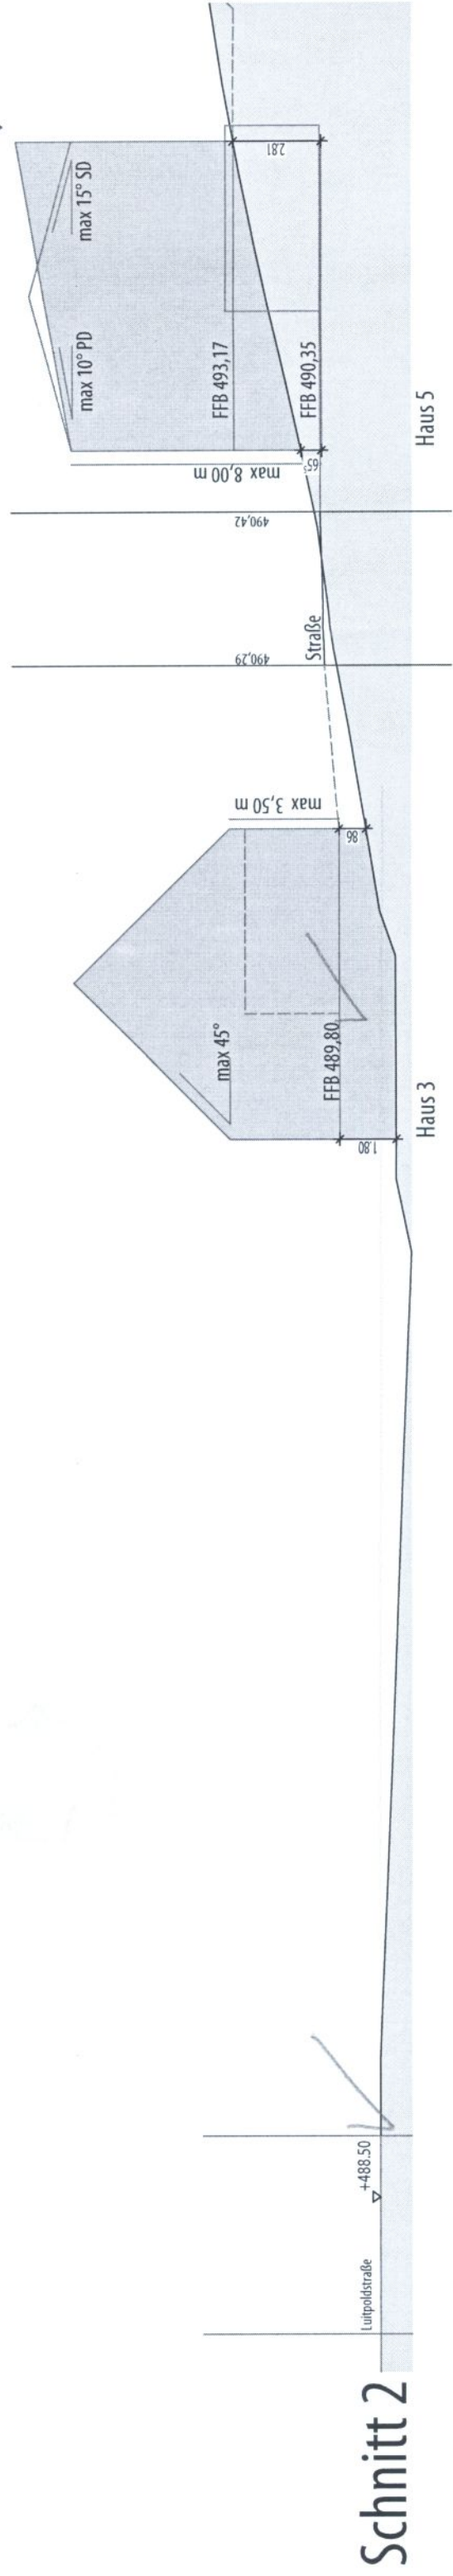

Projektnr.	11_09 Zech_Friedberg	Projektbez.	Bebauungsplan N 12
Bauherr	Herr Zech	Planungsstand	Entwurf
	Luitpoldstraße Friedberg	Maßstab	M 1:200
Architekt	fußner kühne architekten	Datum	13. August 2015
Adresse	Bahnhofstraße 35 86316 Friedberg	Plannummer	
	Tel 0821 4 55 99 3-0	Planinhalt	Schnitt 1, Schnitt 2
	Fax 0821 4 55 99 3-10		
	info@fussner-kuehne-architekten.de		
	www.fussner-kuehne-architekten.de		