


Bebauungsplan mit Grünordnungsplan Nr. 92 für das Gebiet südlich der Bahnlinie Augsburg-Ingolstadt und westlich der Afrastraße in Friedberg - Geltungsbereich

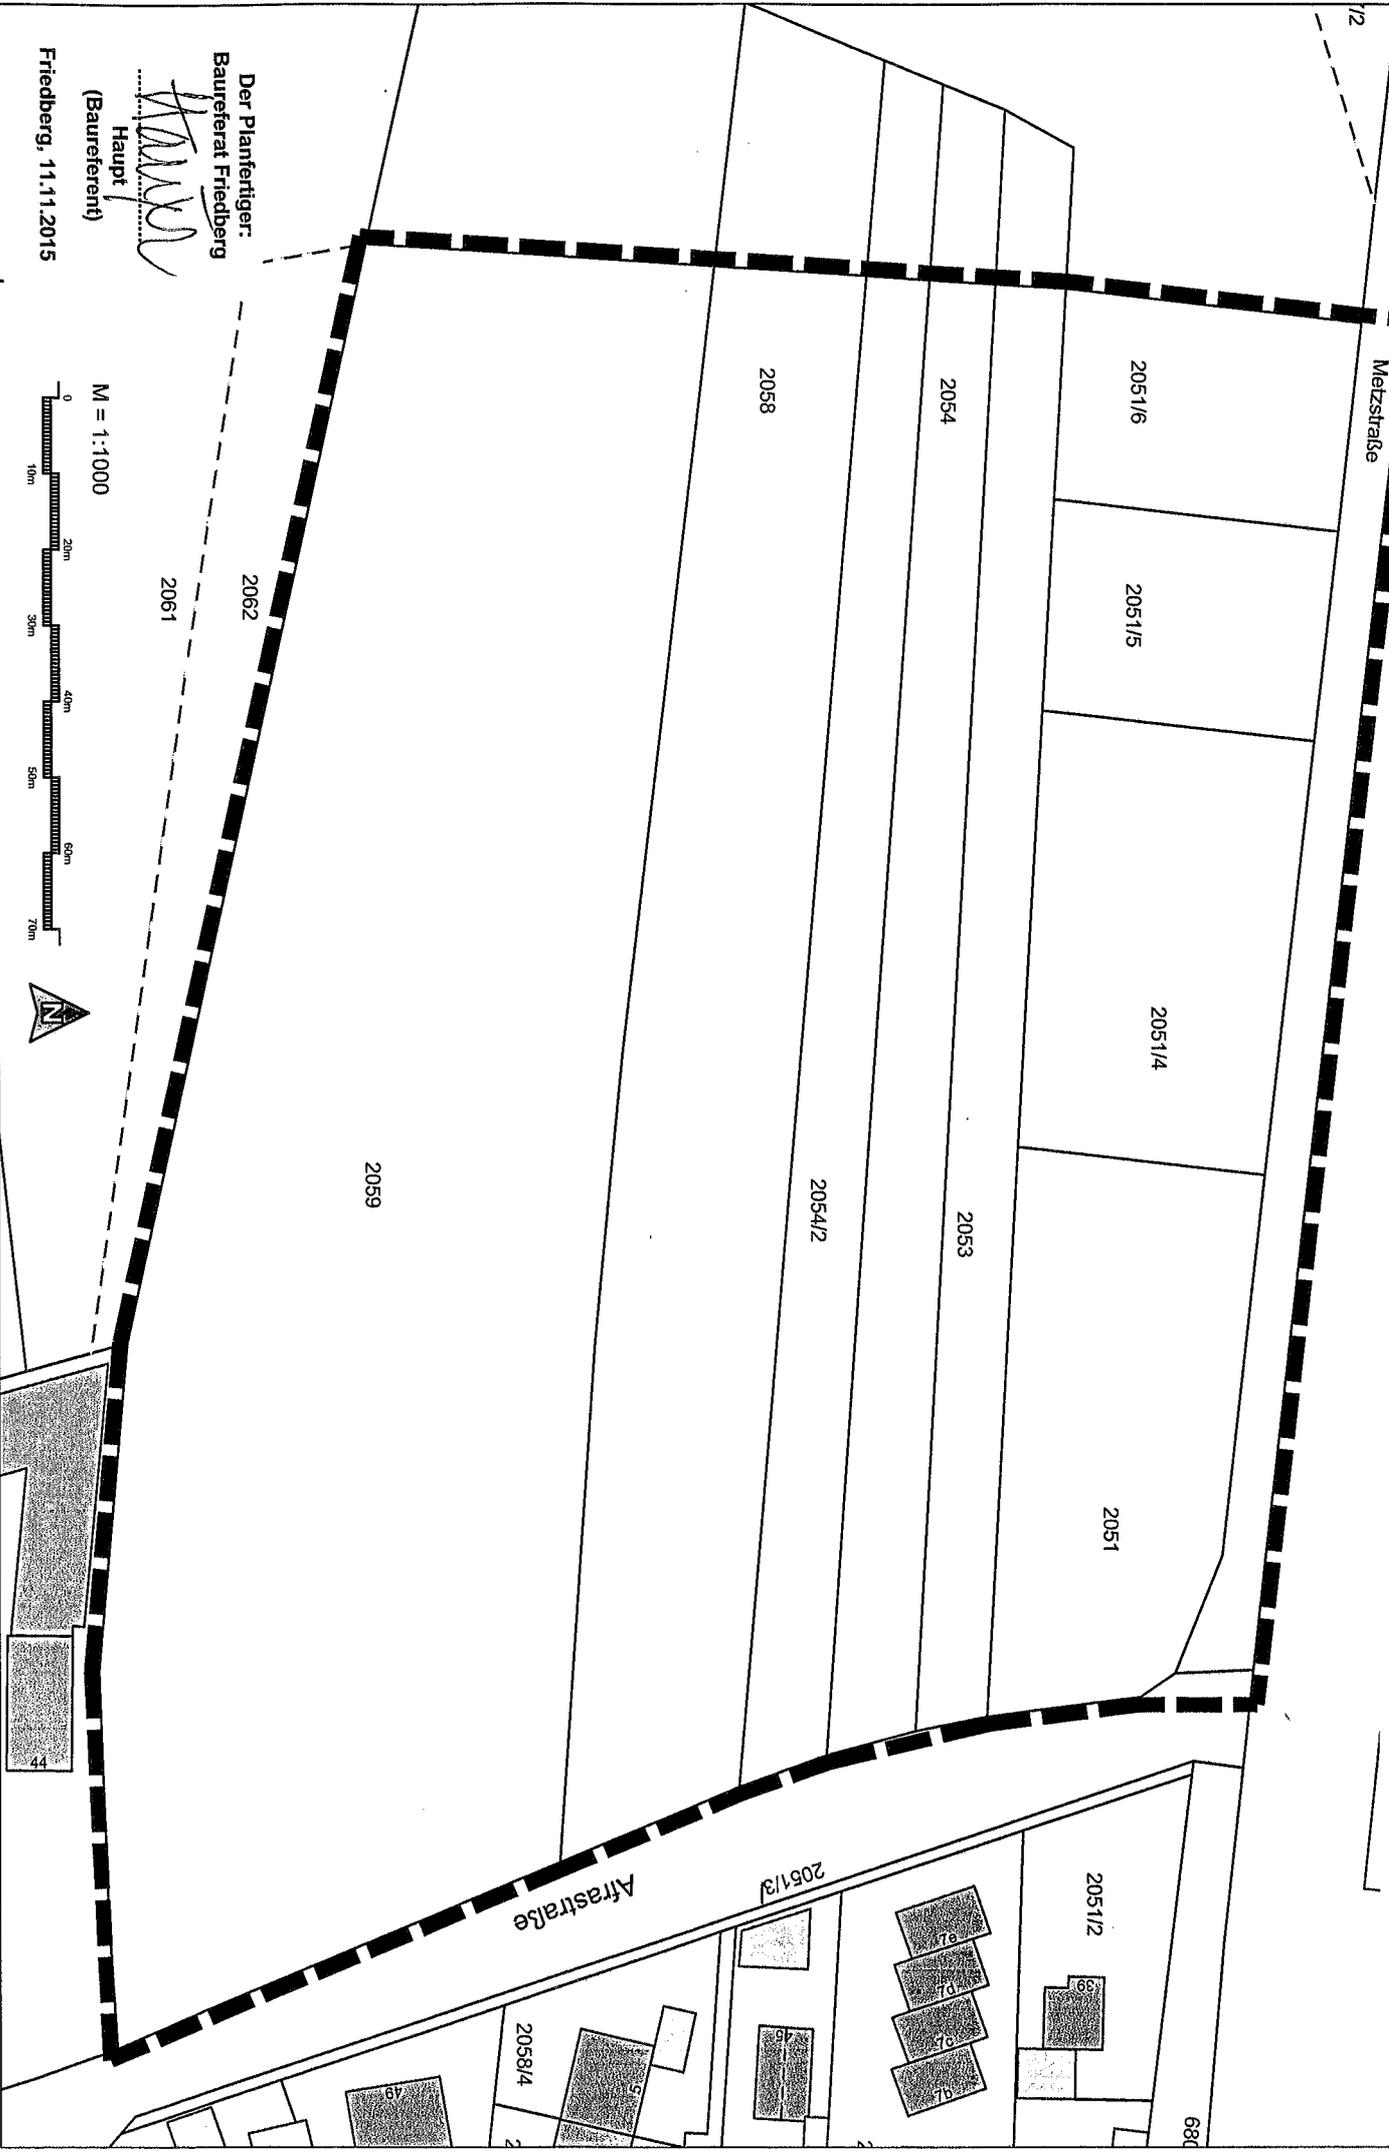

Der Planfertiger:
Baureferat Friedberg

[Signature]
Haupt
(Baureferent)

Friedberg, 11.11.2015