



Schnitt 2

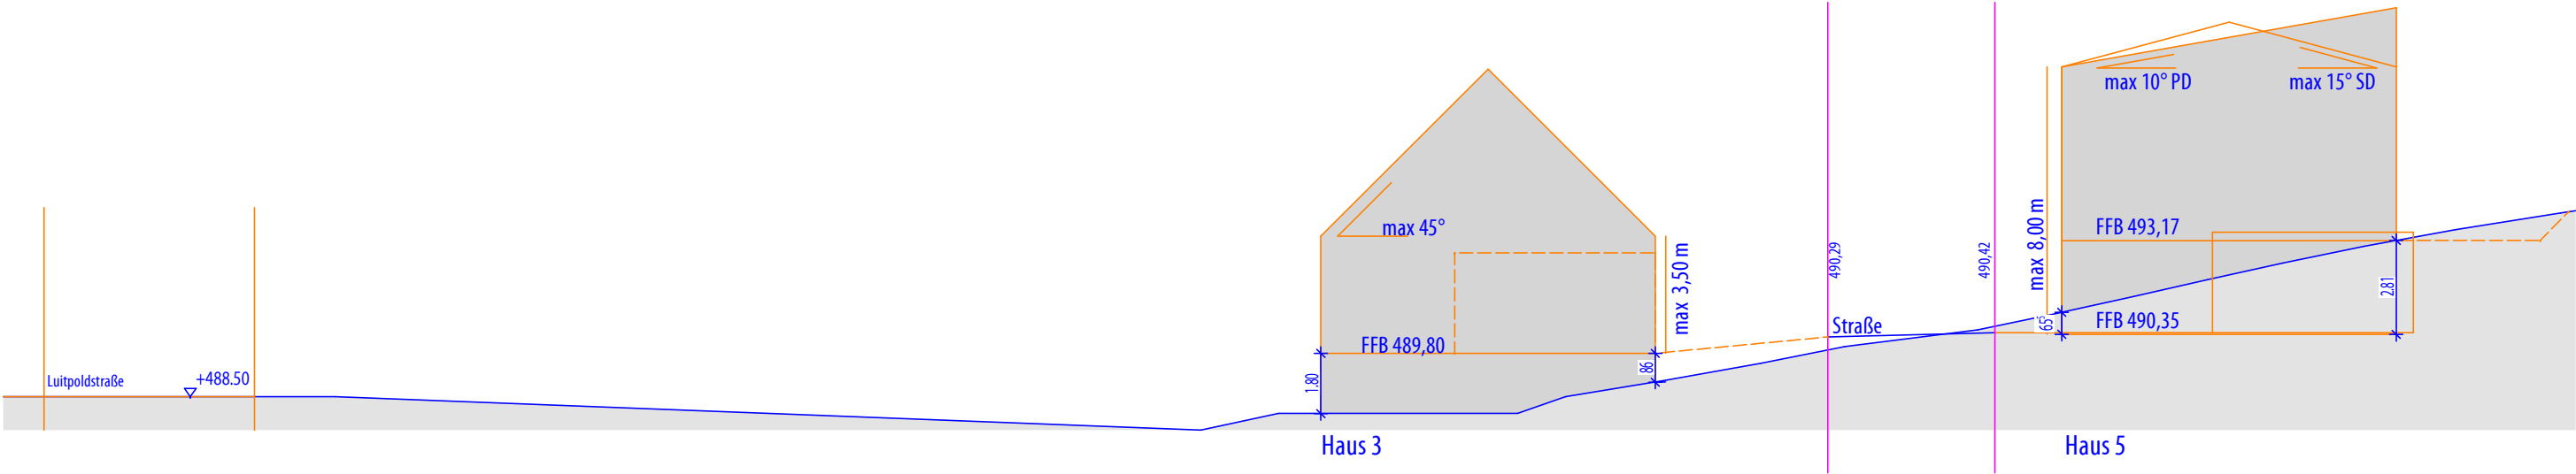

Schnitt 1

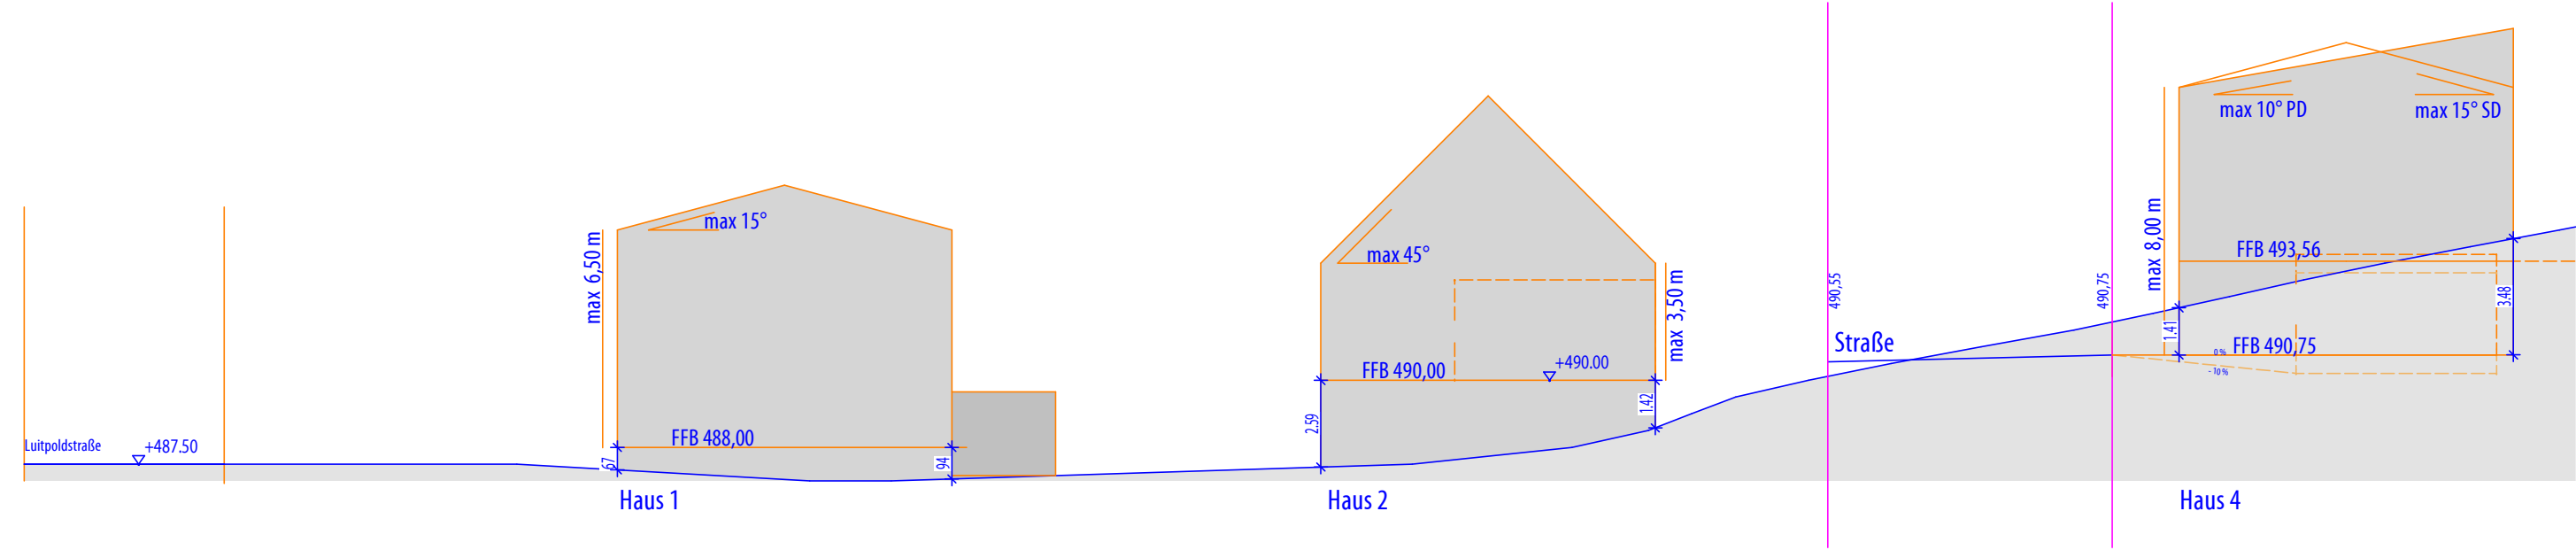

Projektnr.	11_09 Zech_Friedberg	Projektbez.	Bebauungsplan N 12
Bauherr	Herr Zech Luitpoldstraße Friedberg		
Architekt	fußner kühne architekten	Planungsstand	Entwurf
Adresse	Bahnhofstraße 35 86316 Friedberg Tel. 0821 4 55 99 3-0 Fax 0821 4 55 99 3-10 info@fussner-kuehne-architekten.de www.fussner-kuehne-architekten.de	Maßstab	M 1:200
		Datum	13. August 2015
		Plannummer	
		Planinhalt	Schnitt 1, Schnitt 2