Anlage 2

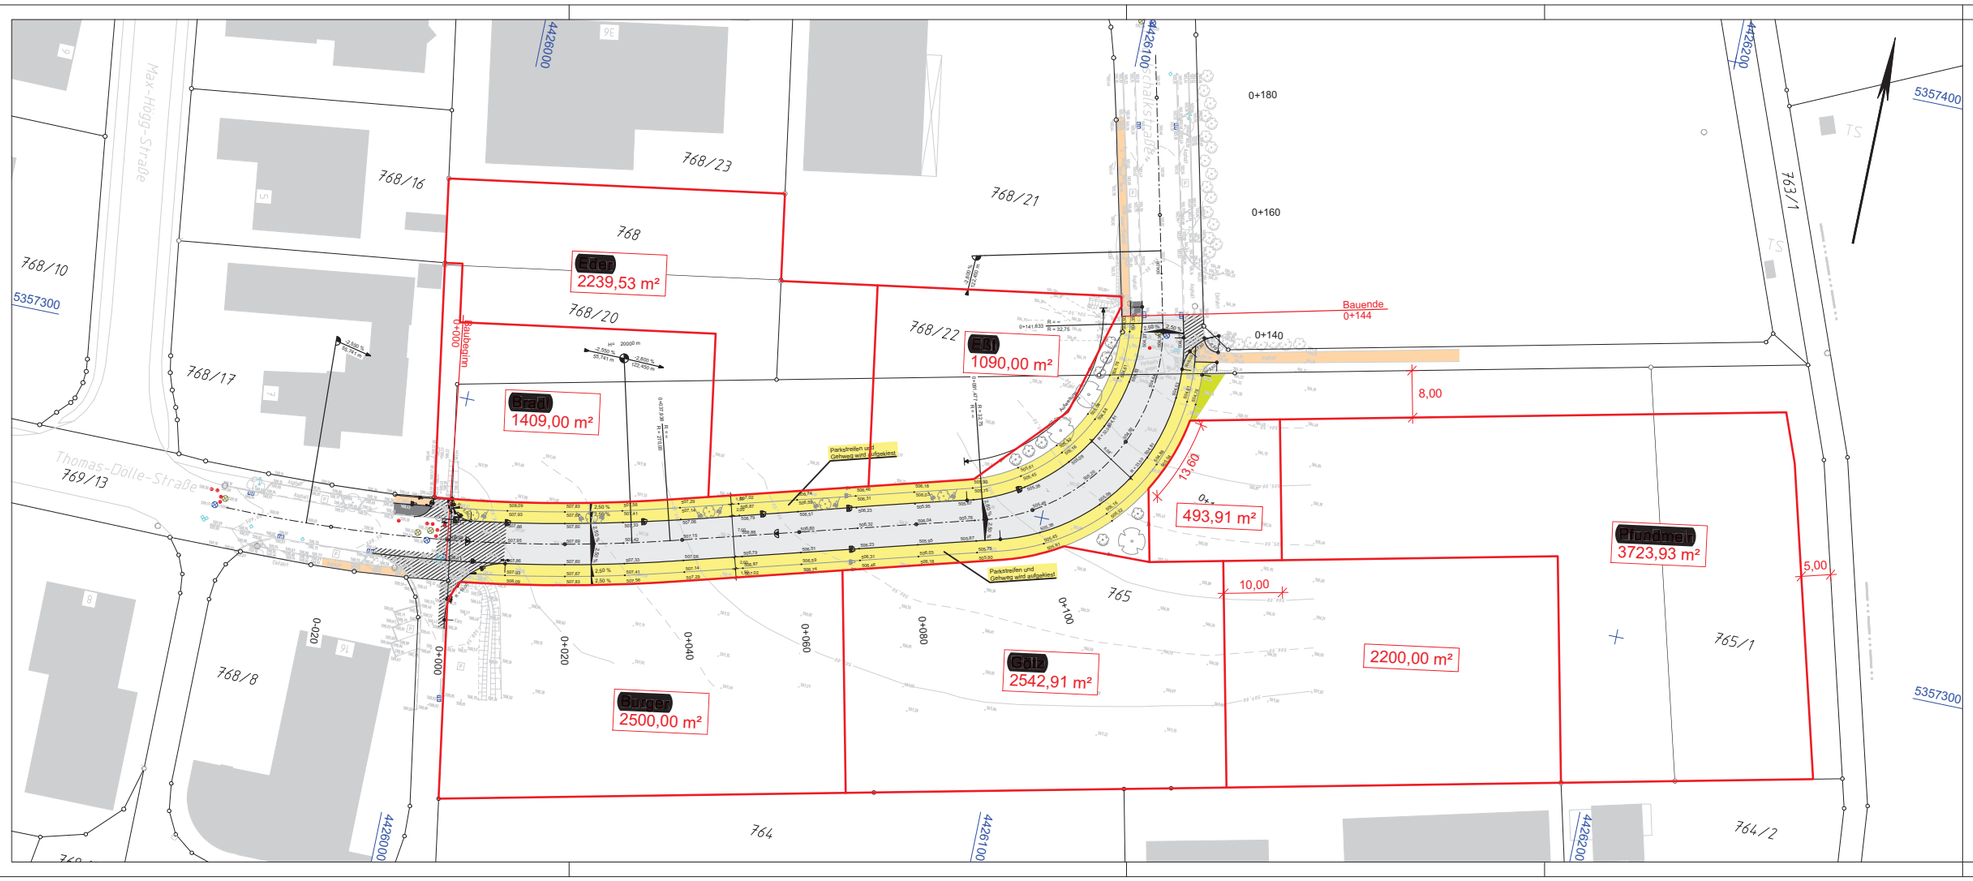

Hyna + Weiß Bauingenieure Partnerschaftsgesellschaft	BV: 030.93.01	Datum	Name
	bearbeitet:	06/2015	Ender
	gezeichnet:	06/2015	Winter
	geprüft:	06/2015	Hyna
86316 Friedberg | Tel 0821-268 97-0 | Internet www.hyna-weiss.de	Datei:	S:\2093\01\ LP_Parzellierung_500.PLT	

Stadt Friedberg			
Marienplatz 5 86316 Friedberg	bearbeitet:	XX/2015	
	gezeichnet:	XX/2015	extern
Tel. 0821/6002-0, Fax 0821/6002-190, E-Mail: info@friedberg.de	geprüft:	XX/2015	
	PSP Nr.:		
	PSP Bez.:		
	Dateiname:		

Nr.	Art der Änderung	Datum	Zeichen

AUSFÜHRUNGSPLANUNG

Stadt Friedberg	Unterlage / Blatt-Nr.: - / -
Straße / Abschn.-Nr. / Station:	Lageplan Parzellierung
PROJIS-Nr.:	Maßstab: 1 : 500

Gewerbegebiet
Engelschalkstraße BA II

ARBEITSPLAN

06.11.15