



98



28.12.2015

Erstellt von: Oliver Tuffentsammer

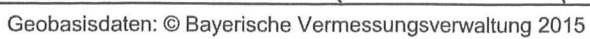

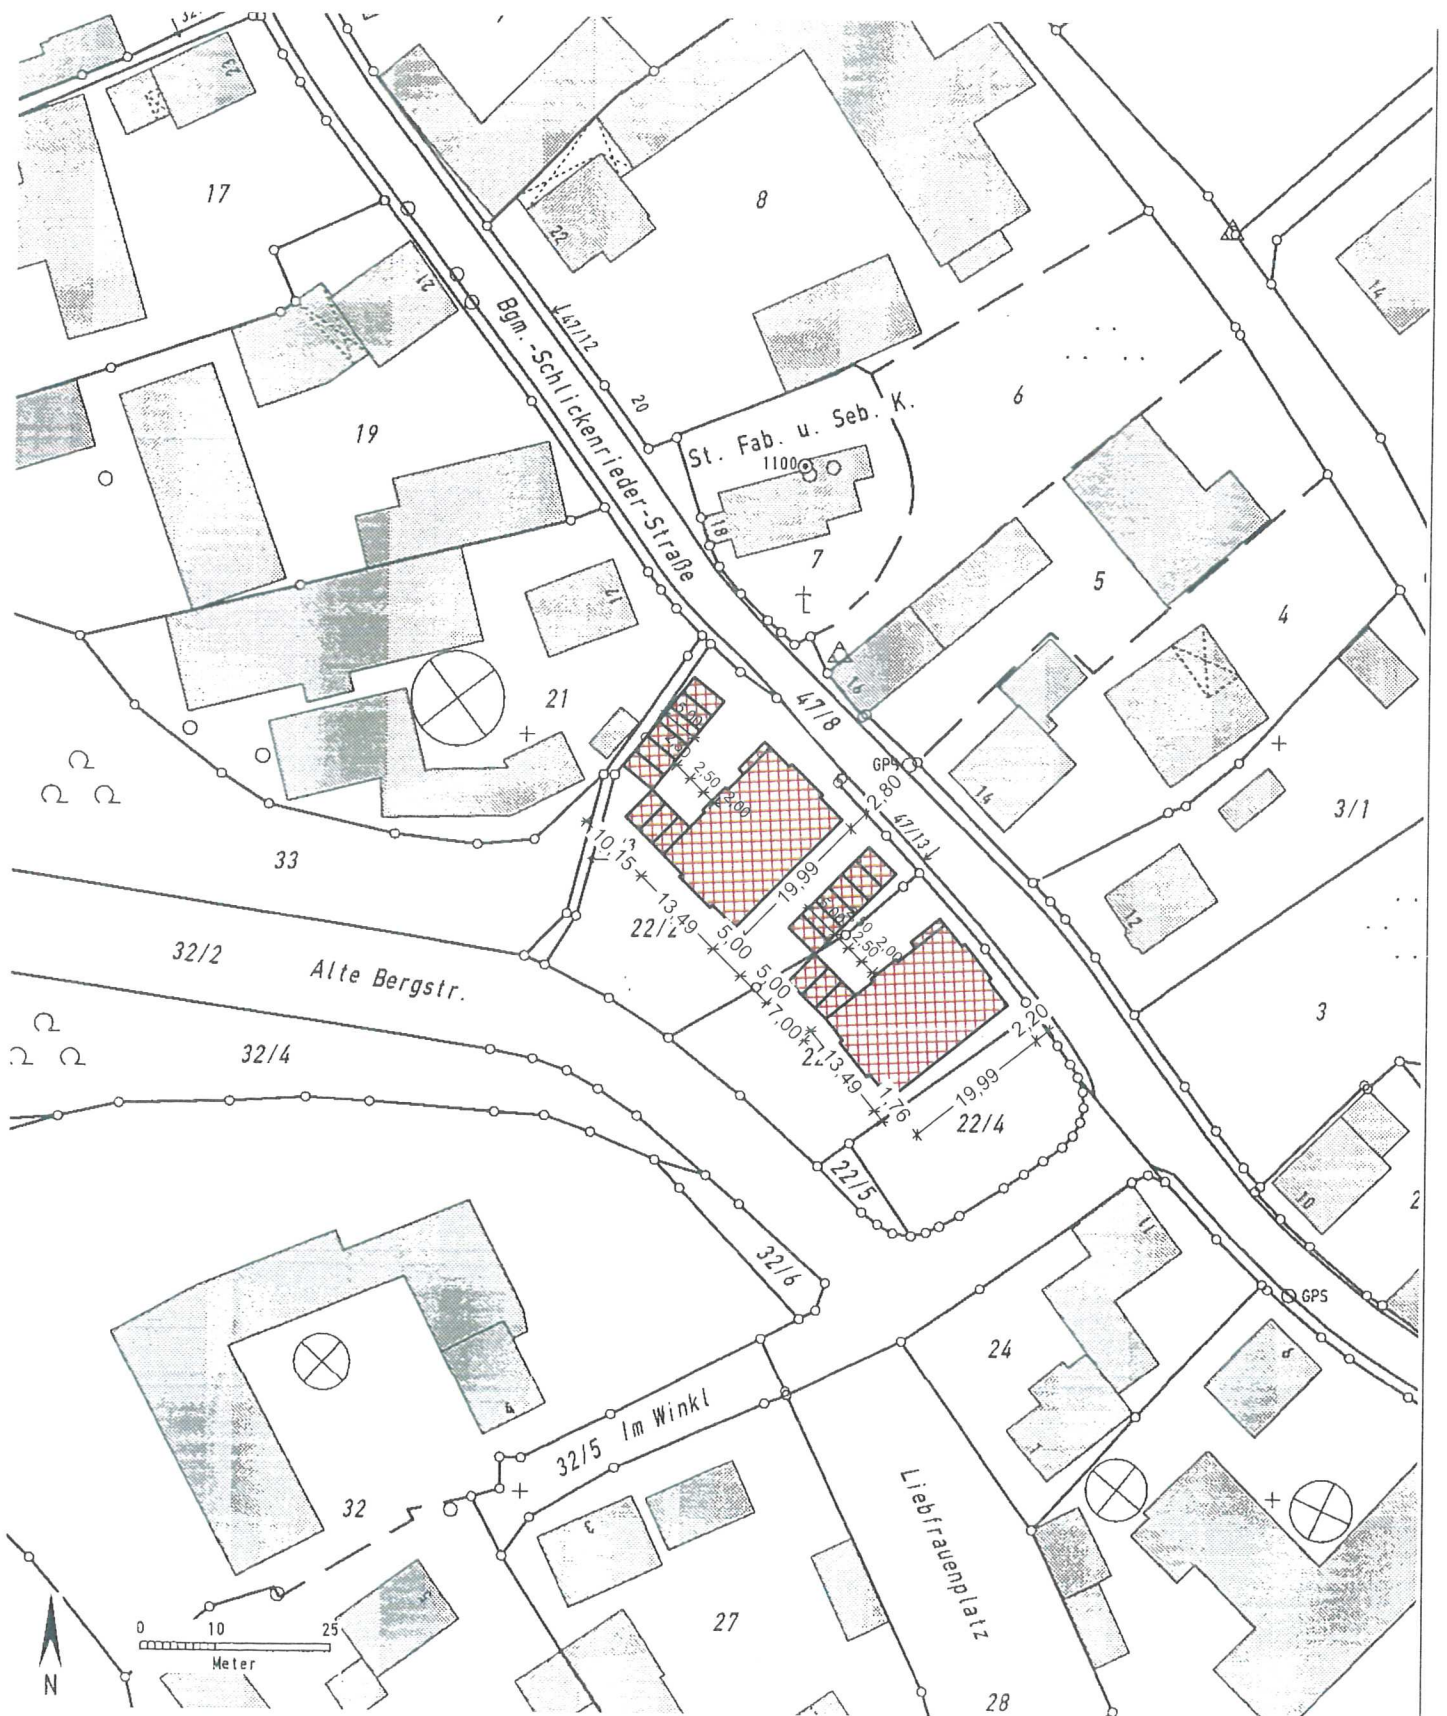

lageplan m 1:1000




ost haus 1



nord haus 1 / 2



süd haus 1 / 2

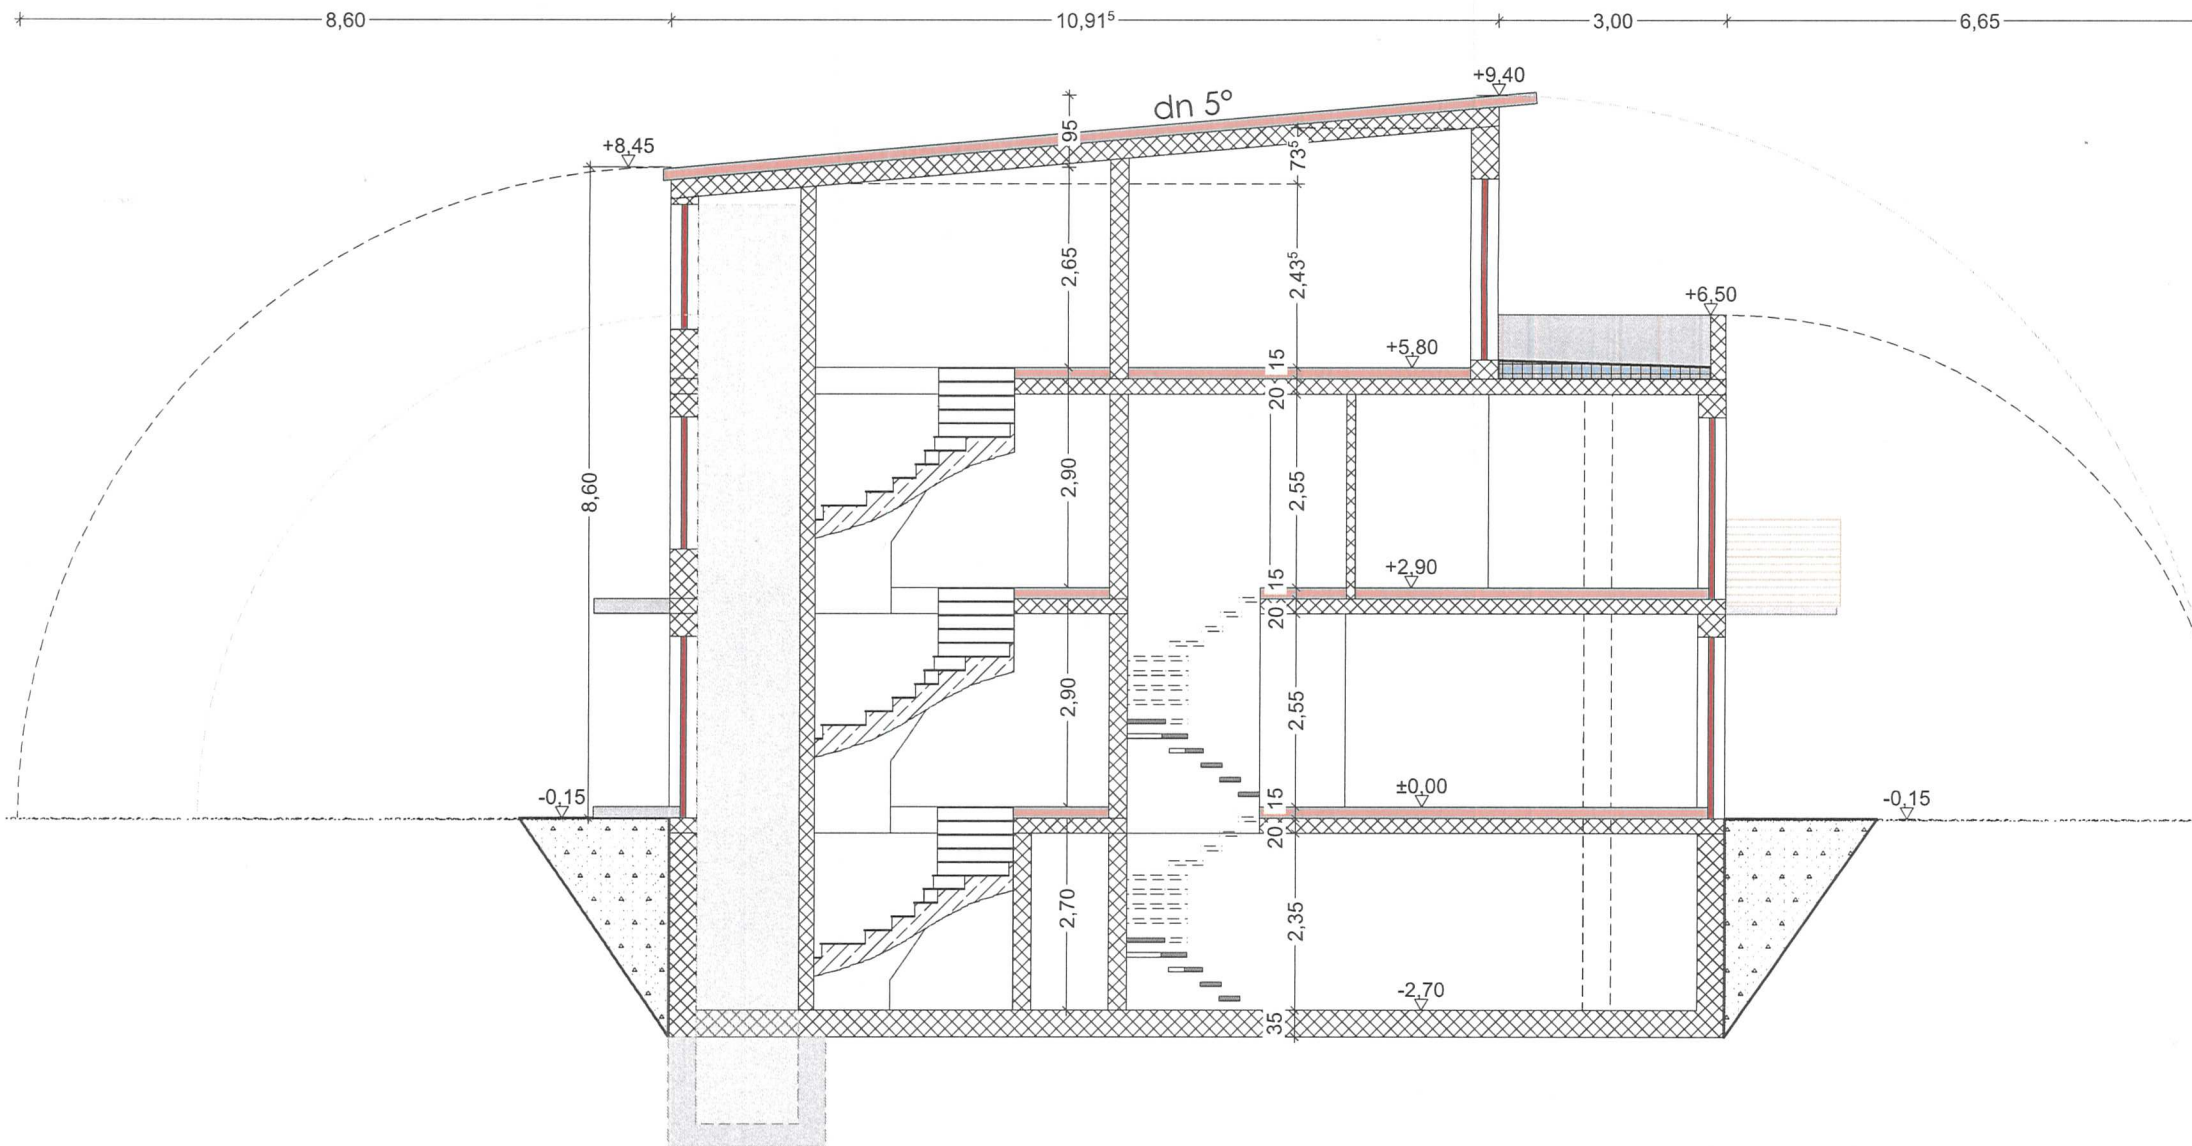

schnitt 1 haus 1/2



geplanter gehweg
geplante höhe
509.80 (-0.20)

geplanter gehweg

geplante höhe
509.60 (-0.20)

geplanter gehweg

Anlage 5