


Anlage 5

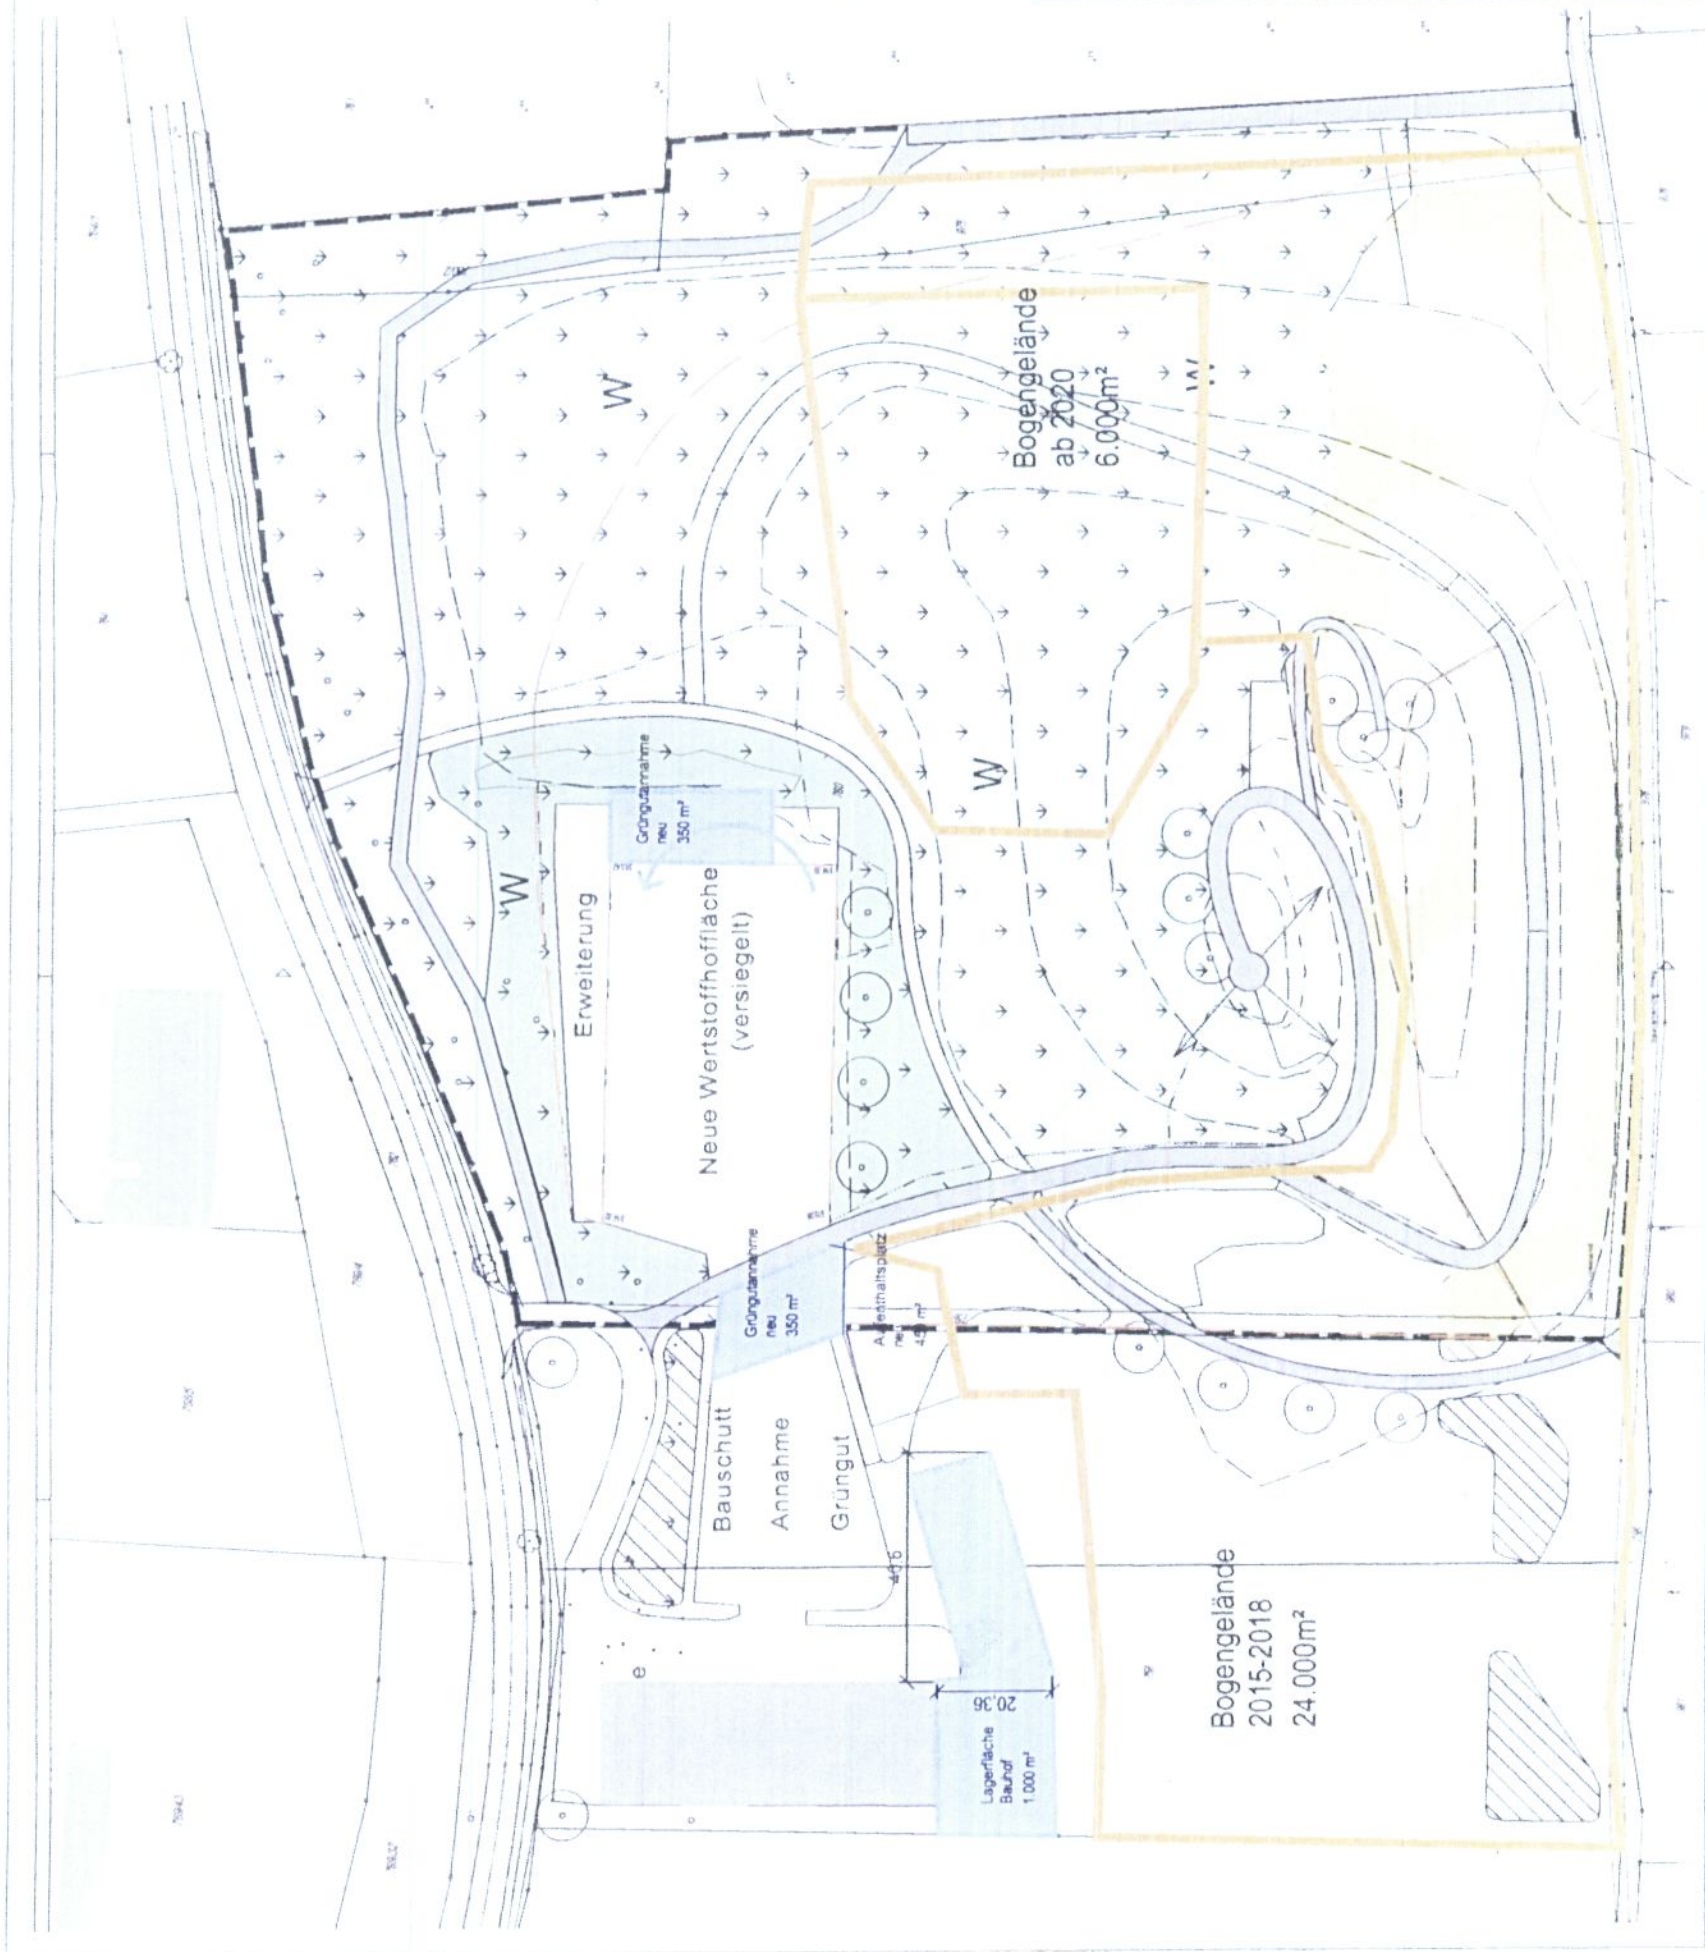

Lehmabdichtung

- Fußweg
- Sichtbeziehungen
- Bearbeitungsgrenze
- Höhenschichtlinien
- Gelände Bogenschützen
- Flurstücksgrenze

FORTSCHRITT	AUSGEFÜHRTE ARBEITEN	DATUM
2014	Ansaat der Rekultivierungsfläche III + V	02.02.2015

BAUASSNABME	OBJEKTNUMMER
STADT FRIEDBERG	295/13
Bauschuttdeponie und Werstoffsammlerelle	PLANNUMMER
Flur-Nr. 957, 760/2, 759	RE-2014
PLANBEZEICHNUNG:	MASSTAB
Konzept	1:1 000
	DATUM
	26.09.13
BAUHERR:	FORMAT
Stadt Friedberg	530 x 297
Marlenplatz 5	
86316 Friedberg	
LANDSCHAFTSARCHITEKT:	
STADT LAND FRTZ	
stadplaner und landschaftsarchitekten	
Baumgarten 20	
3-96316 Friedberg	
TEL: +49 (0)421 596 50 59	
FAX: +49 (0)421 596 50 71	
www.stadplaner-und-landschaftsarchitekten.de	