

LEHMABDICHTUNG

notwendiger Bereich
Lehmabdichtung



Fußweg



Sichtbeziehungen



Bearbeitungsgrenze



Höhenschichtlinien



Lehmabdichtung Abschnitte mit geplanten
Fertigstellungsterminen
die farbigen Flächen sind fertiggestellt und durch
Einmessung dokumentiert




dieschraffierte Fläche wurde 2014 fertiggestellt



Flurstücksgrenze

FORTSCHREIBUNG	AUSGEFÜHRTE ARBEITEN	DATUM
2014	Fertigstellung der Lehmabdichtung im Abschnitt IX und VI	02.02.2015

BAUMASSNAHME: STADT FRIEDBERG Erdponie und Werstoffsammlstelle Flur-Nr. 957, 760/2, 759	OBJEKTNUMMER: 295/13
PLANBEZEICHNUNG: Dokumentation zur Lehmabdichtung	PLANNUMMER: LA-2014
	MASSTAB: 1:1.000
	DATUM: 26.09.13
BAUHERR: Stadt Friedberg Marienplatz 5 86316 Friedberg	FORMAT: 530 x 297
LANDSCHAFTSARCHITEKT: STADT LAND FRTZ stadplaner und landschaftsarchitekten Bismarckstr. 36 D-86316 Friedberg Tel: +49 (0)821 599 60 68 Fax: +49 (0)821 599 60 71 friedberg@stadt-land-fritz.de www.stadt-land-fritz.de	

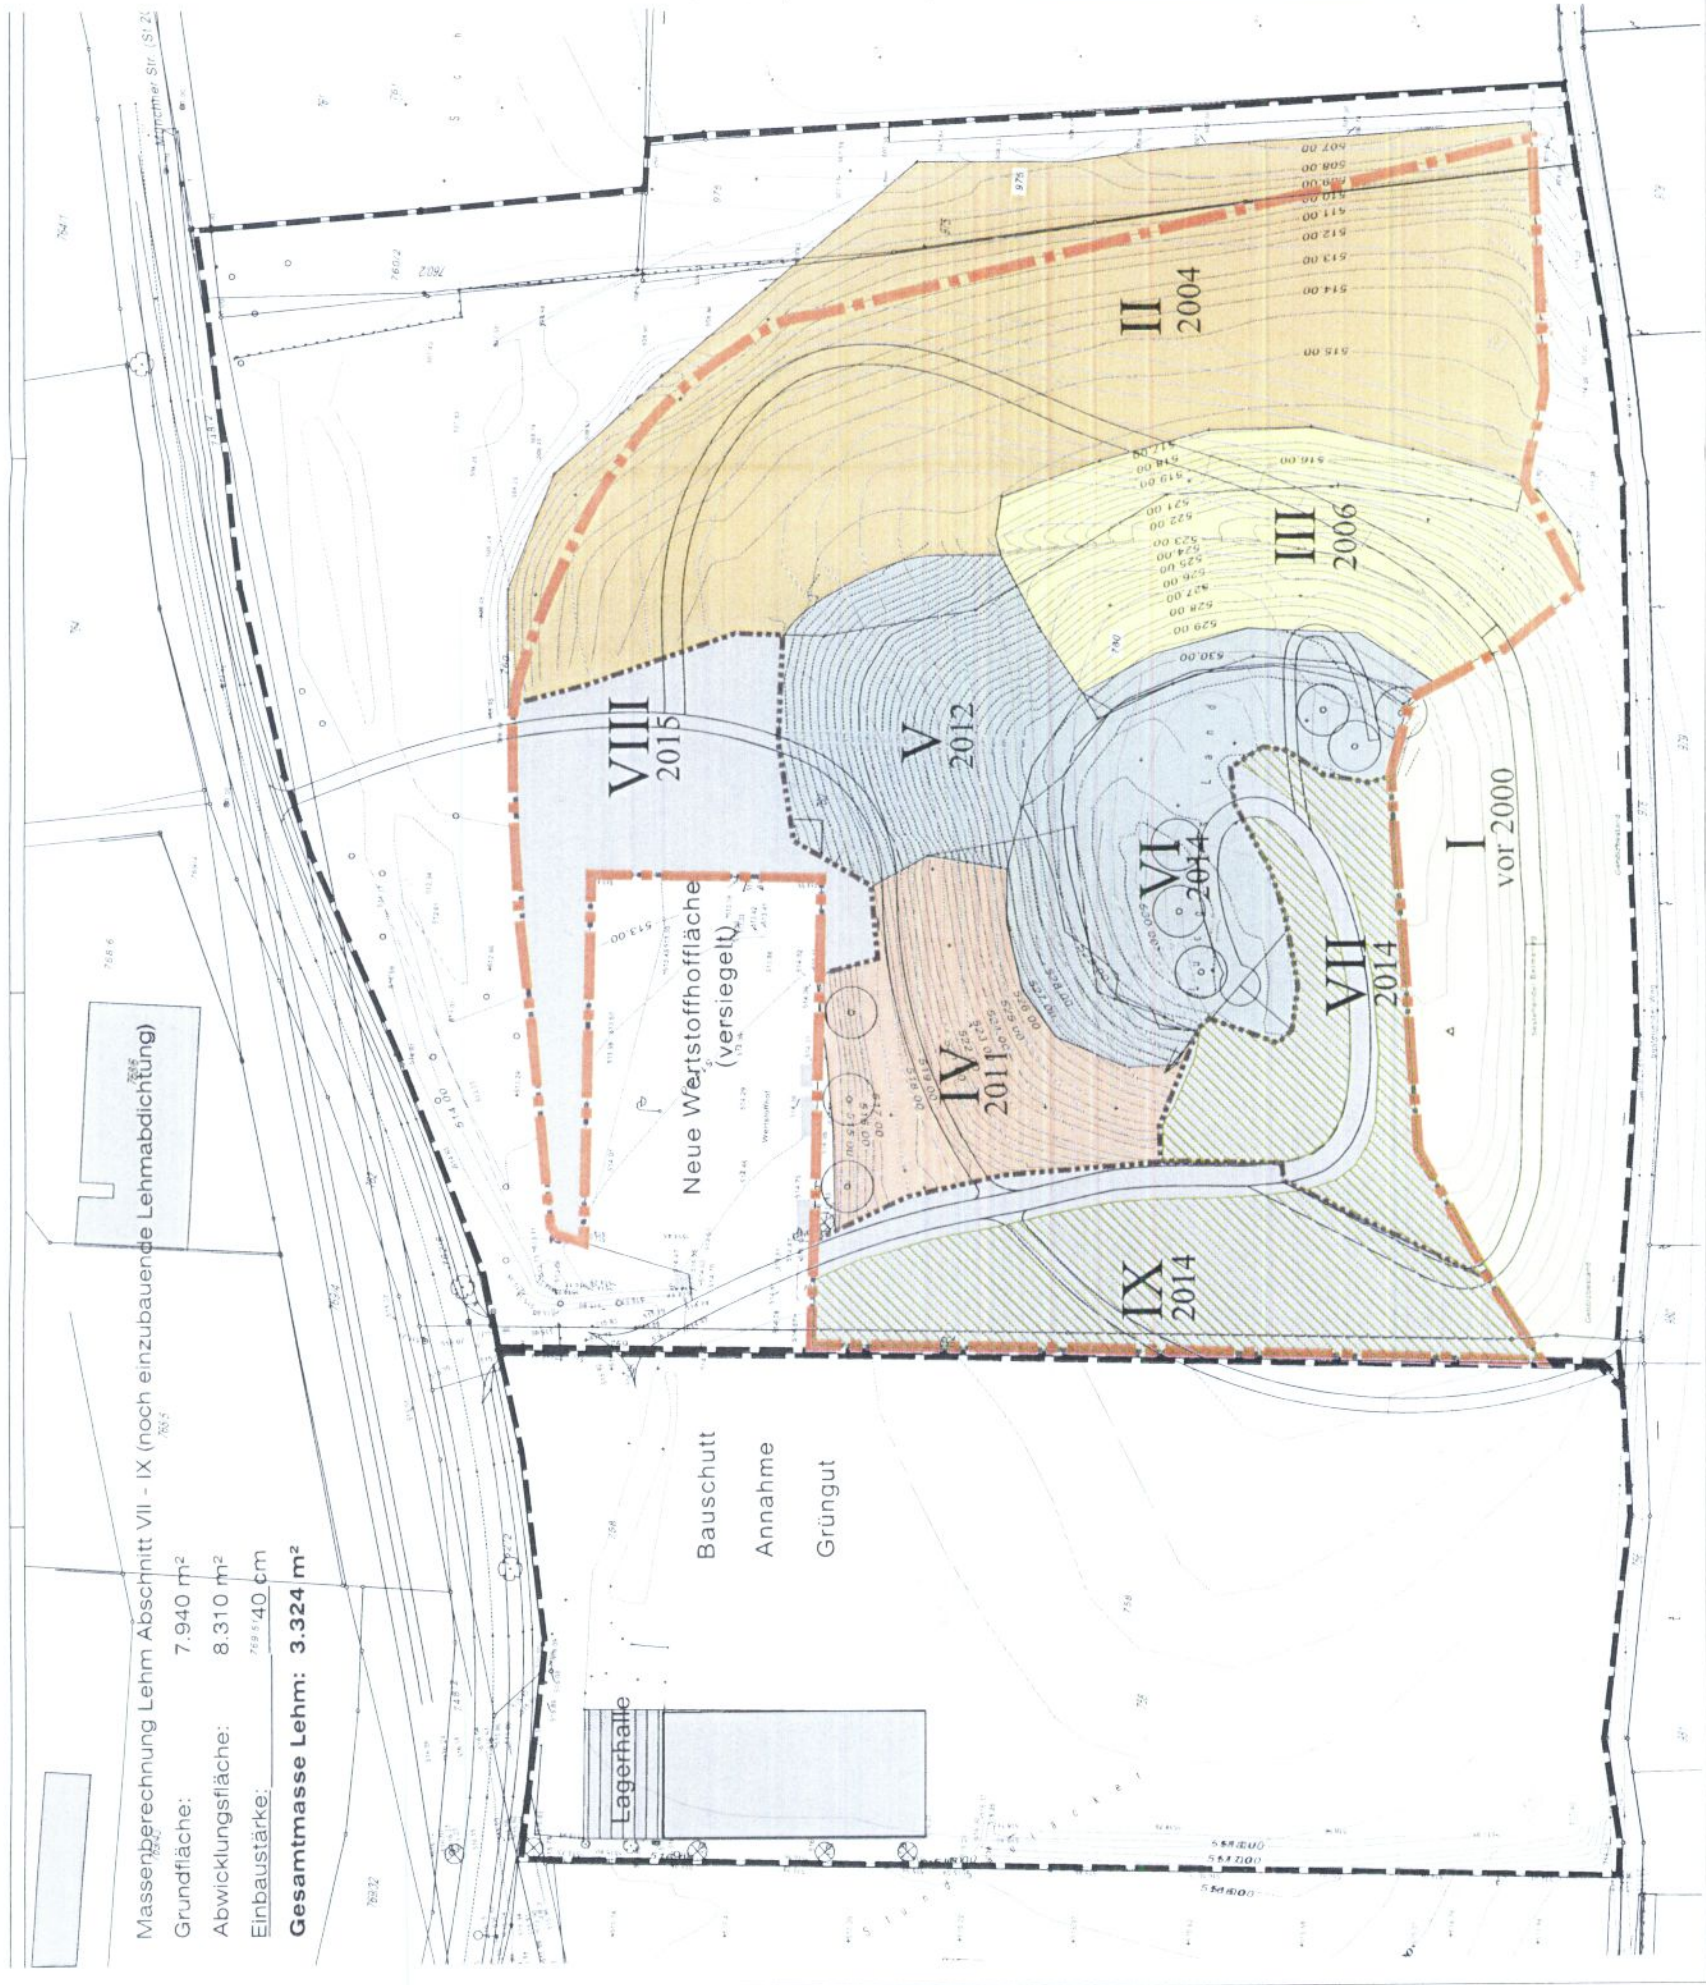

Massenberechnung Lehm Abschnitt VII - IX (noch einzubauende Lehmabdichtung)

Grundfläche: 7.940 m²

Abwicklungsfläche: 8.310 m²

Einbaustärke: 76,95/40 cm

Gesamtmasse Lehm: 3.324 m³