


Der Untersuchungsraum der "Vorbereitenden Untersuchungen" zur Ausweisung eines Sanierungsgebietes (nach §141 BauGB) in Friedberg (Bayern)

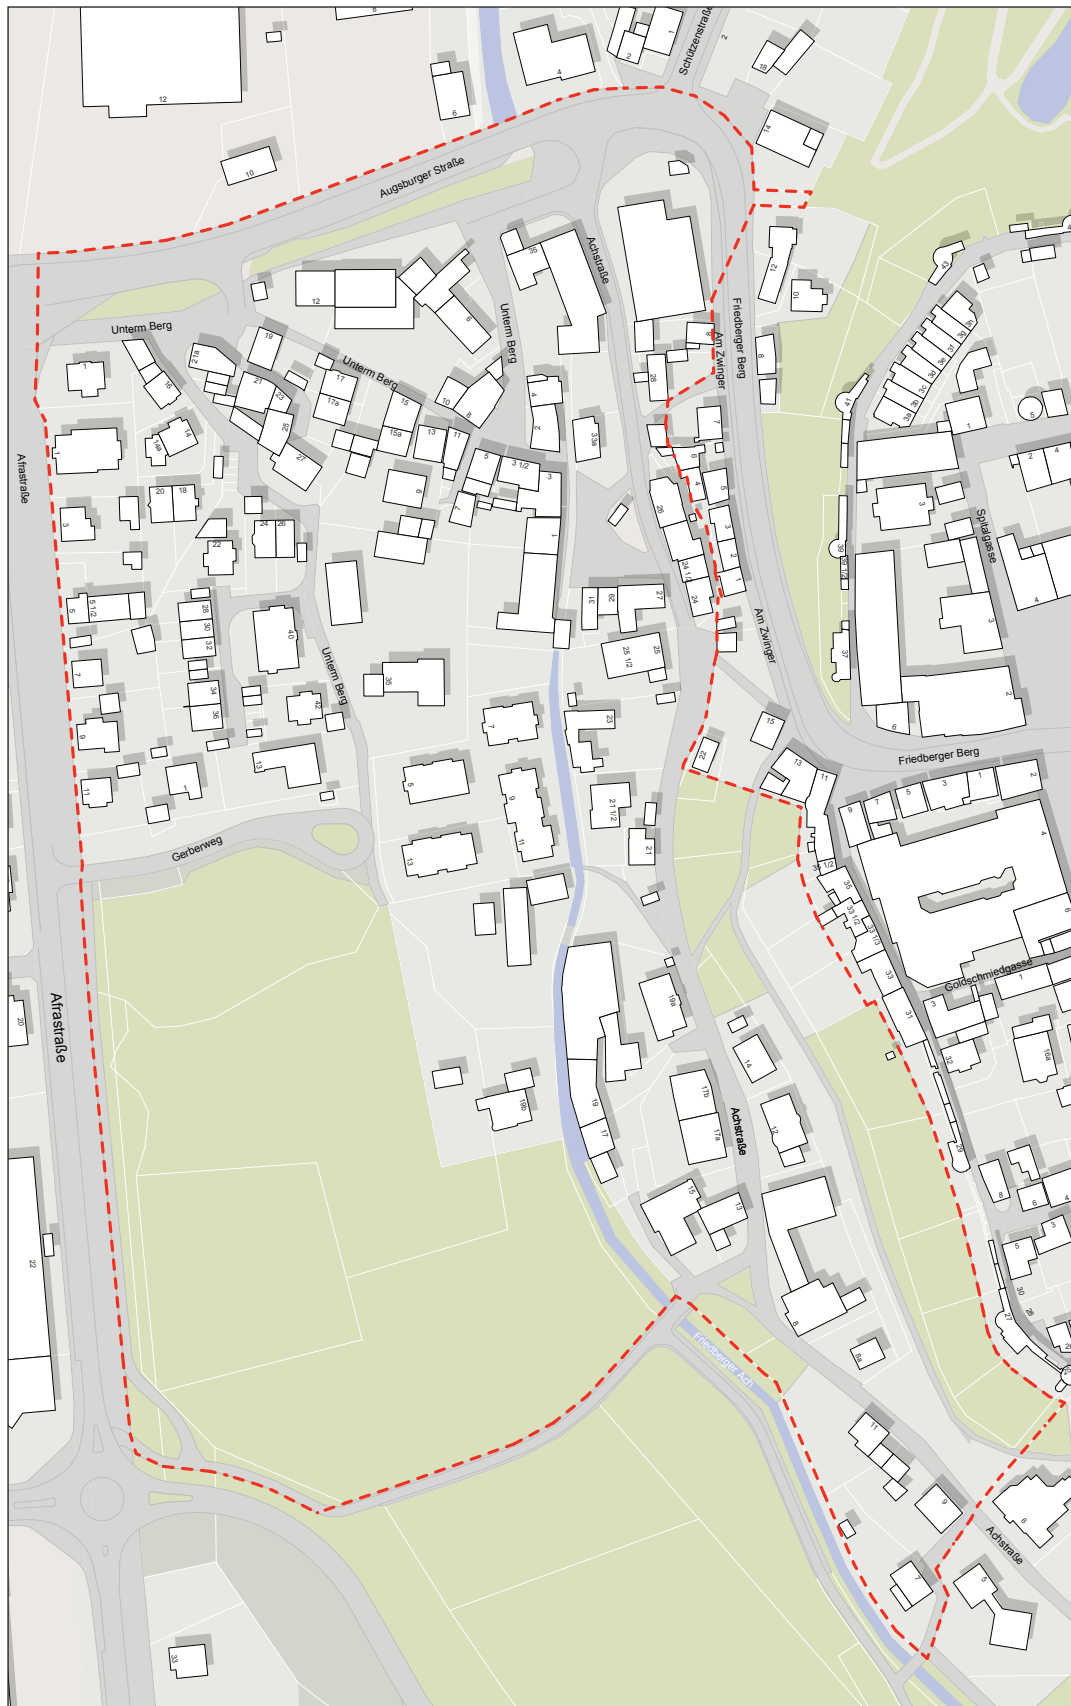

 Abgrenzung Untersuchungsgebiet

Maßstab 1 : 2.000
Stand: 21.01.2016

