




Neubau Kreisverkehr Augsburgur Straße / Afastraße und Ausbau Augsburgur Straße
- Empfehlung zur Aufstellung eines Bebauungsplanes -

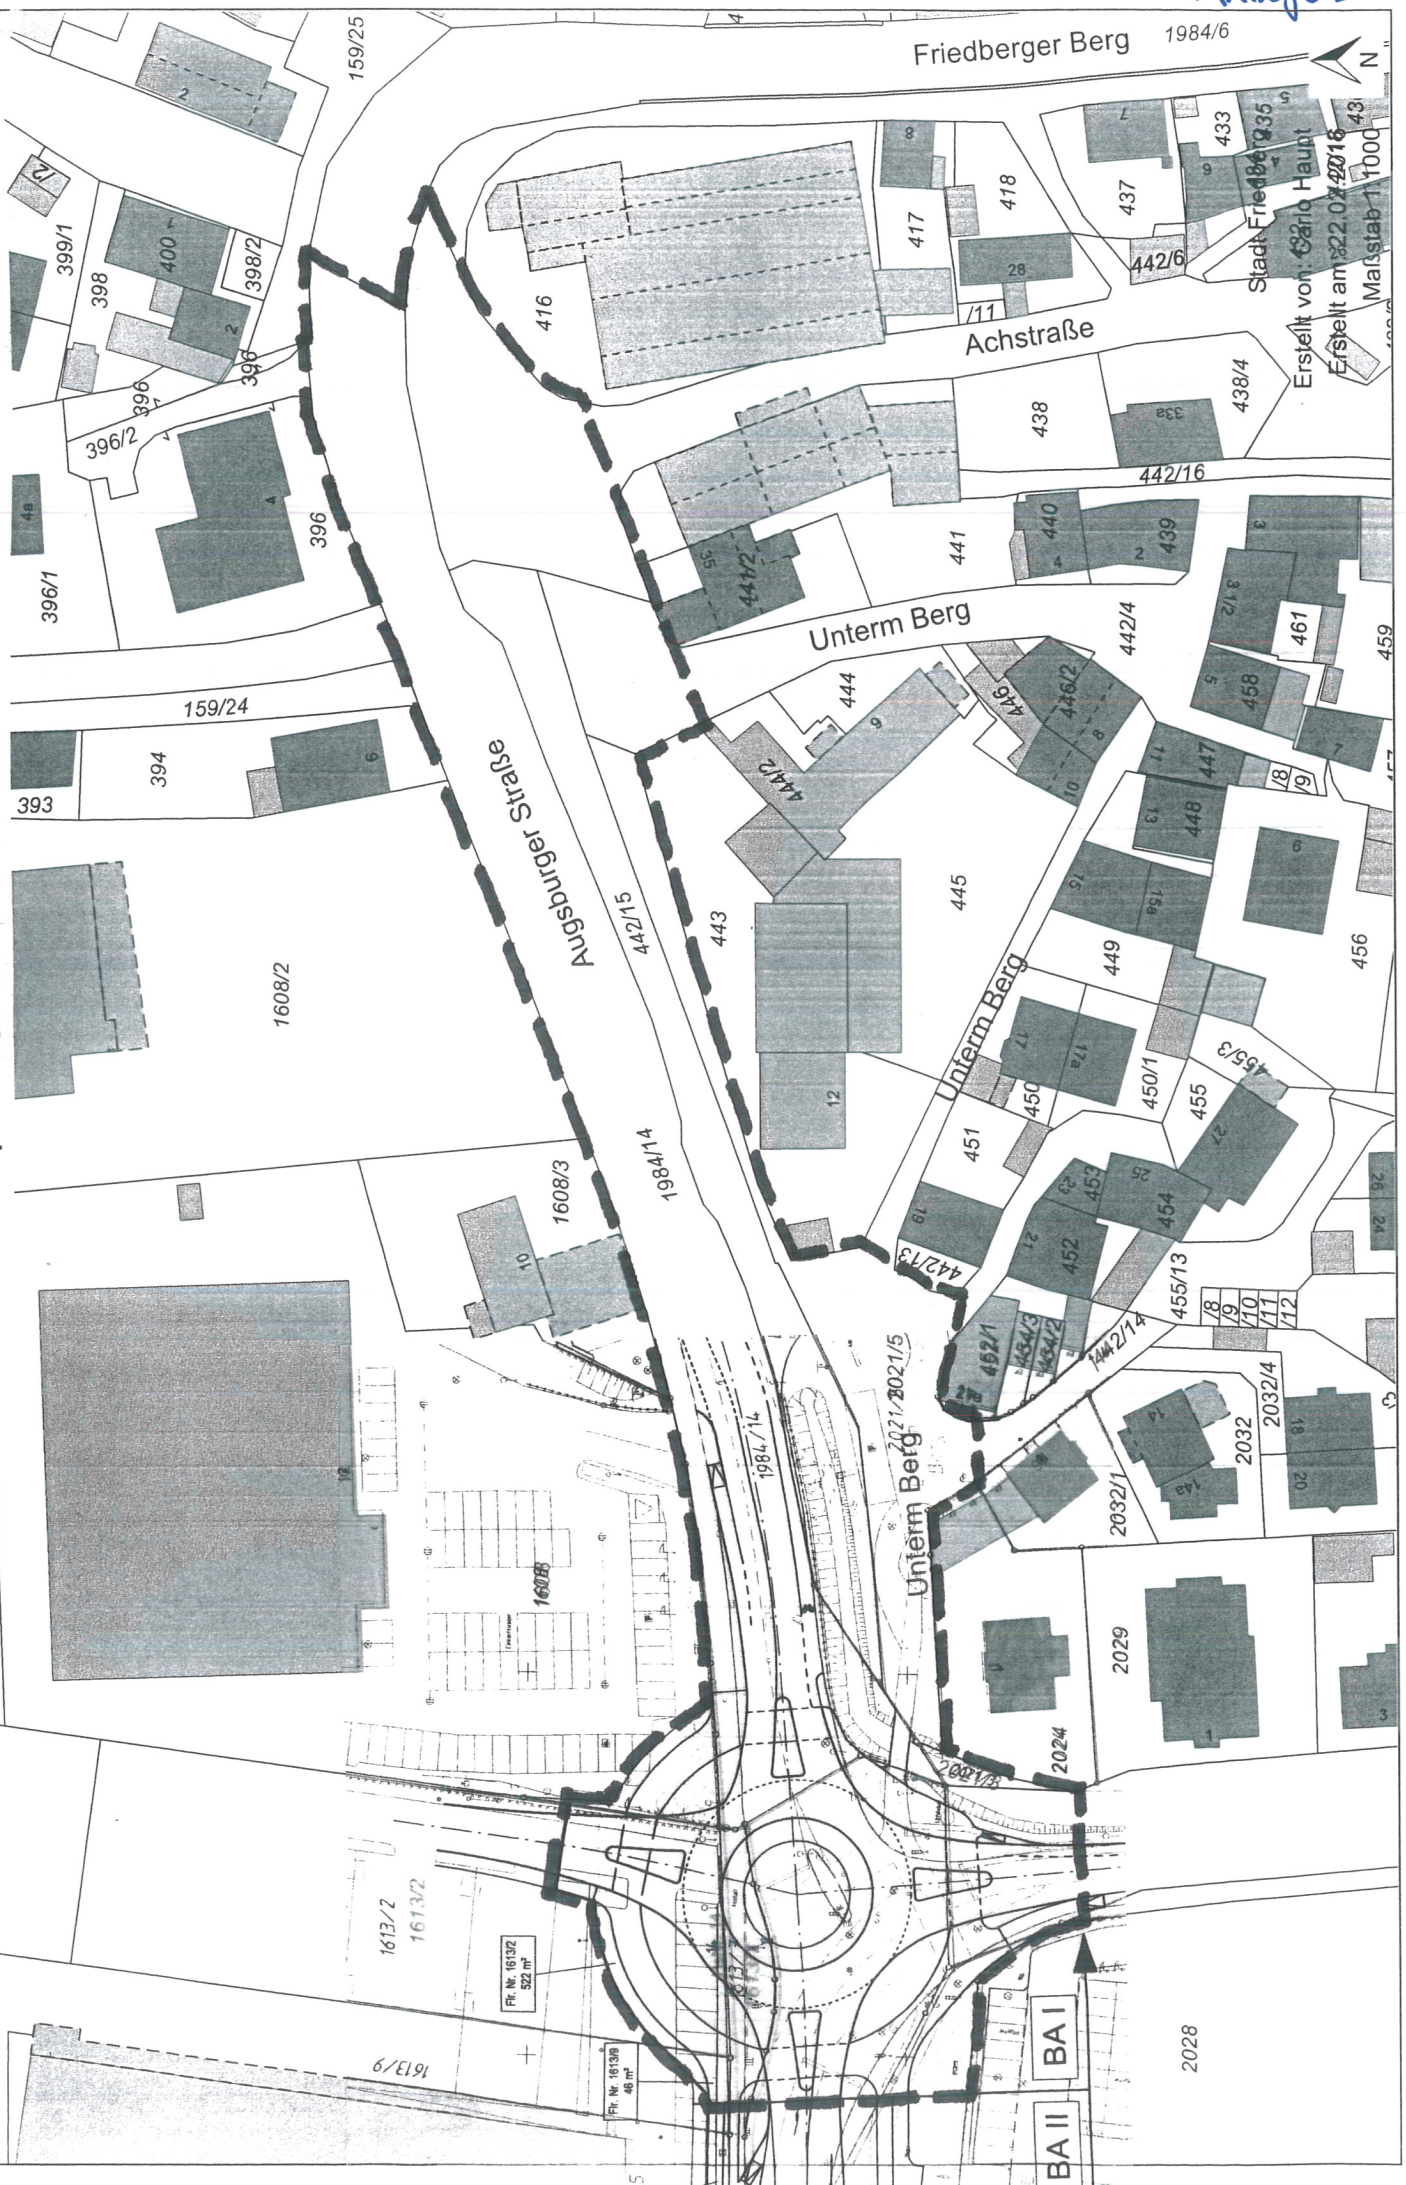

Anlage 2

Friedberger Berg 1984/6

Achstraße

Unterm Berg

Augsburger Straße

Unterm Berg

BA I

BA II

2028

Stadt Friedberg

Erstellt von: 1984/6

Erstellt am: 22.07.2016

Maßstab: 1:1000