
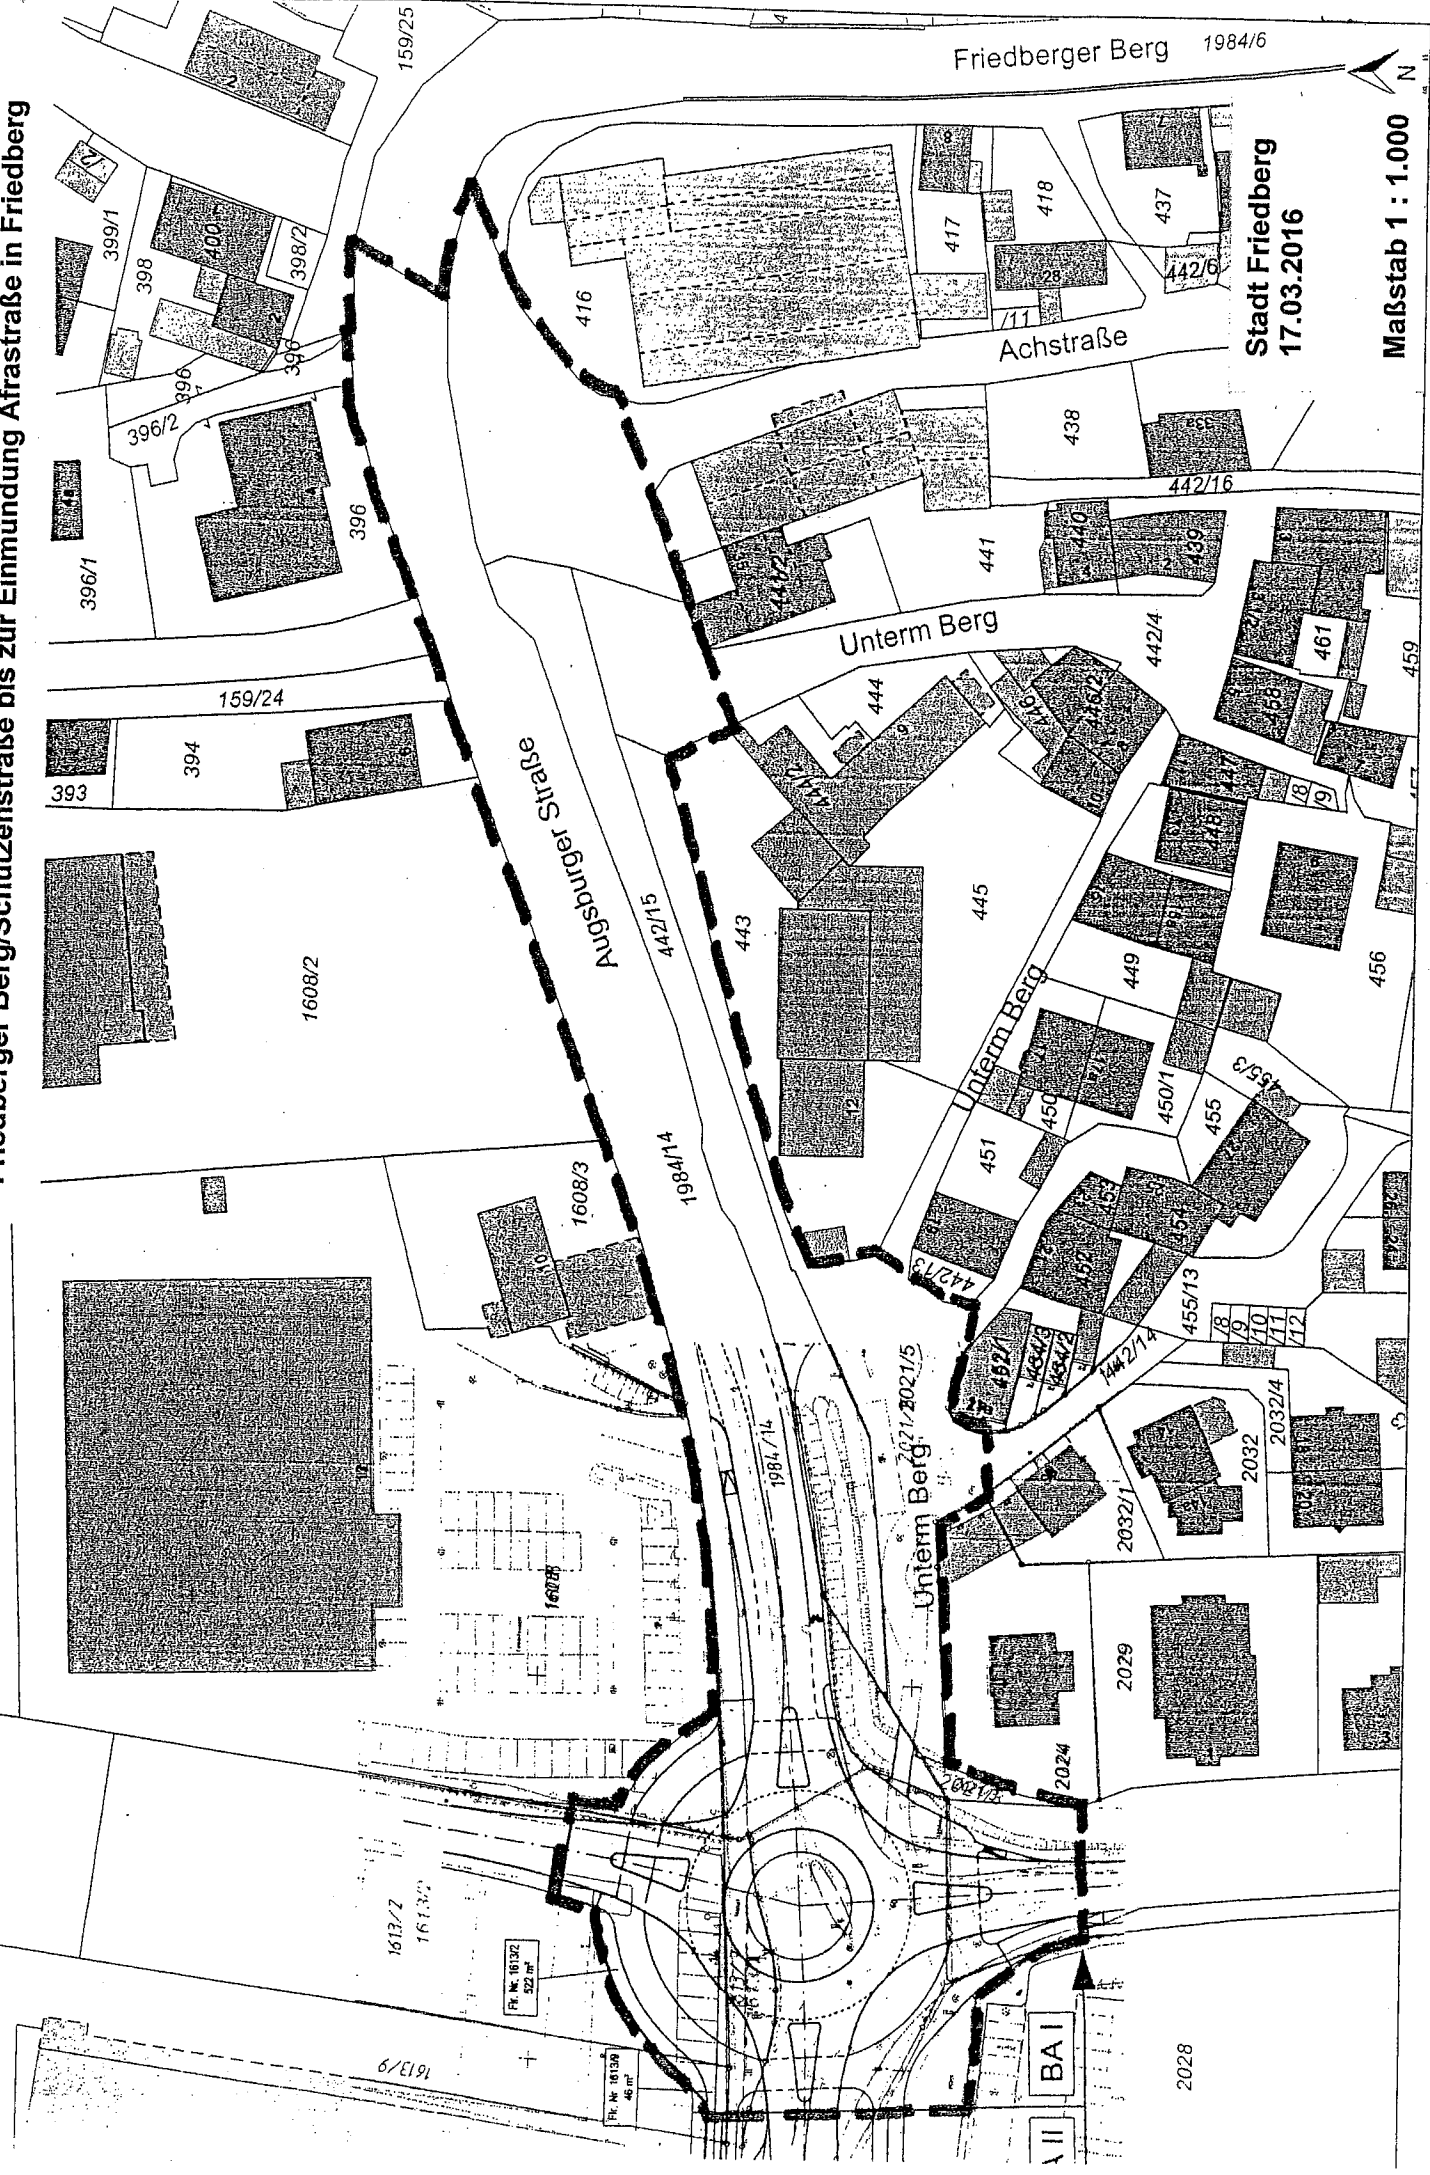


**Bebauungsplan Nr. 79 für den Neubau eines Kreisverkehrs an der Einmündung
Afrastraße und den Ausbau der östlichen Augsburger Straße von der Einmündung
Friedberger Berg/Schützenstraße bis zur Einmündung Afrastraße in Friedberg**

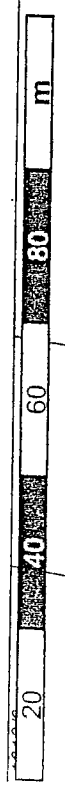

Friedberger Berg 1984/6

Stadt Friedberg
17.03.2016

Maßstab 1 : 1.000

