


Joseph-Hohenb

- Möblierungsmöglichkeit Standard (tägliches Betrieb)
- 72 Sitzplätze (A)
 - 84 Sitzplätze (B)
 - 70 Sitzplätze (C)
 - 98 Sitzplätze Bühne (D)
 - 20 Liegestühle (E)
 - 18 Liegestühle (F)
 - 10 Sitzplätze in Strandkörben (G)
 - 10 Sitzplätze in Strandkörben (H)
 - 382 Sitzplätze ohne Personal

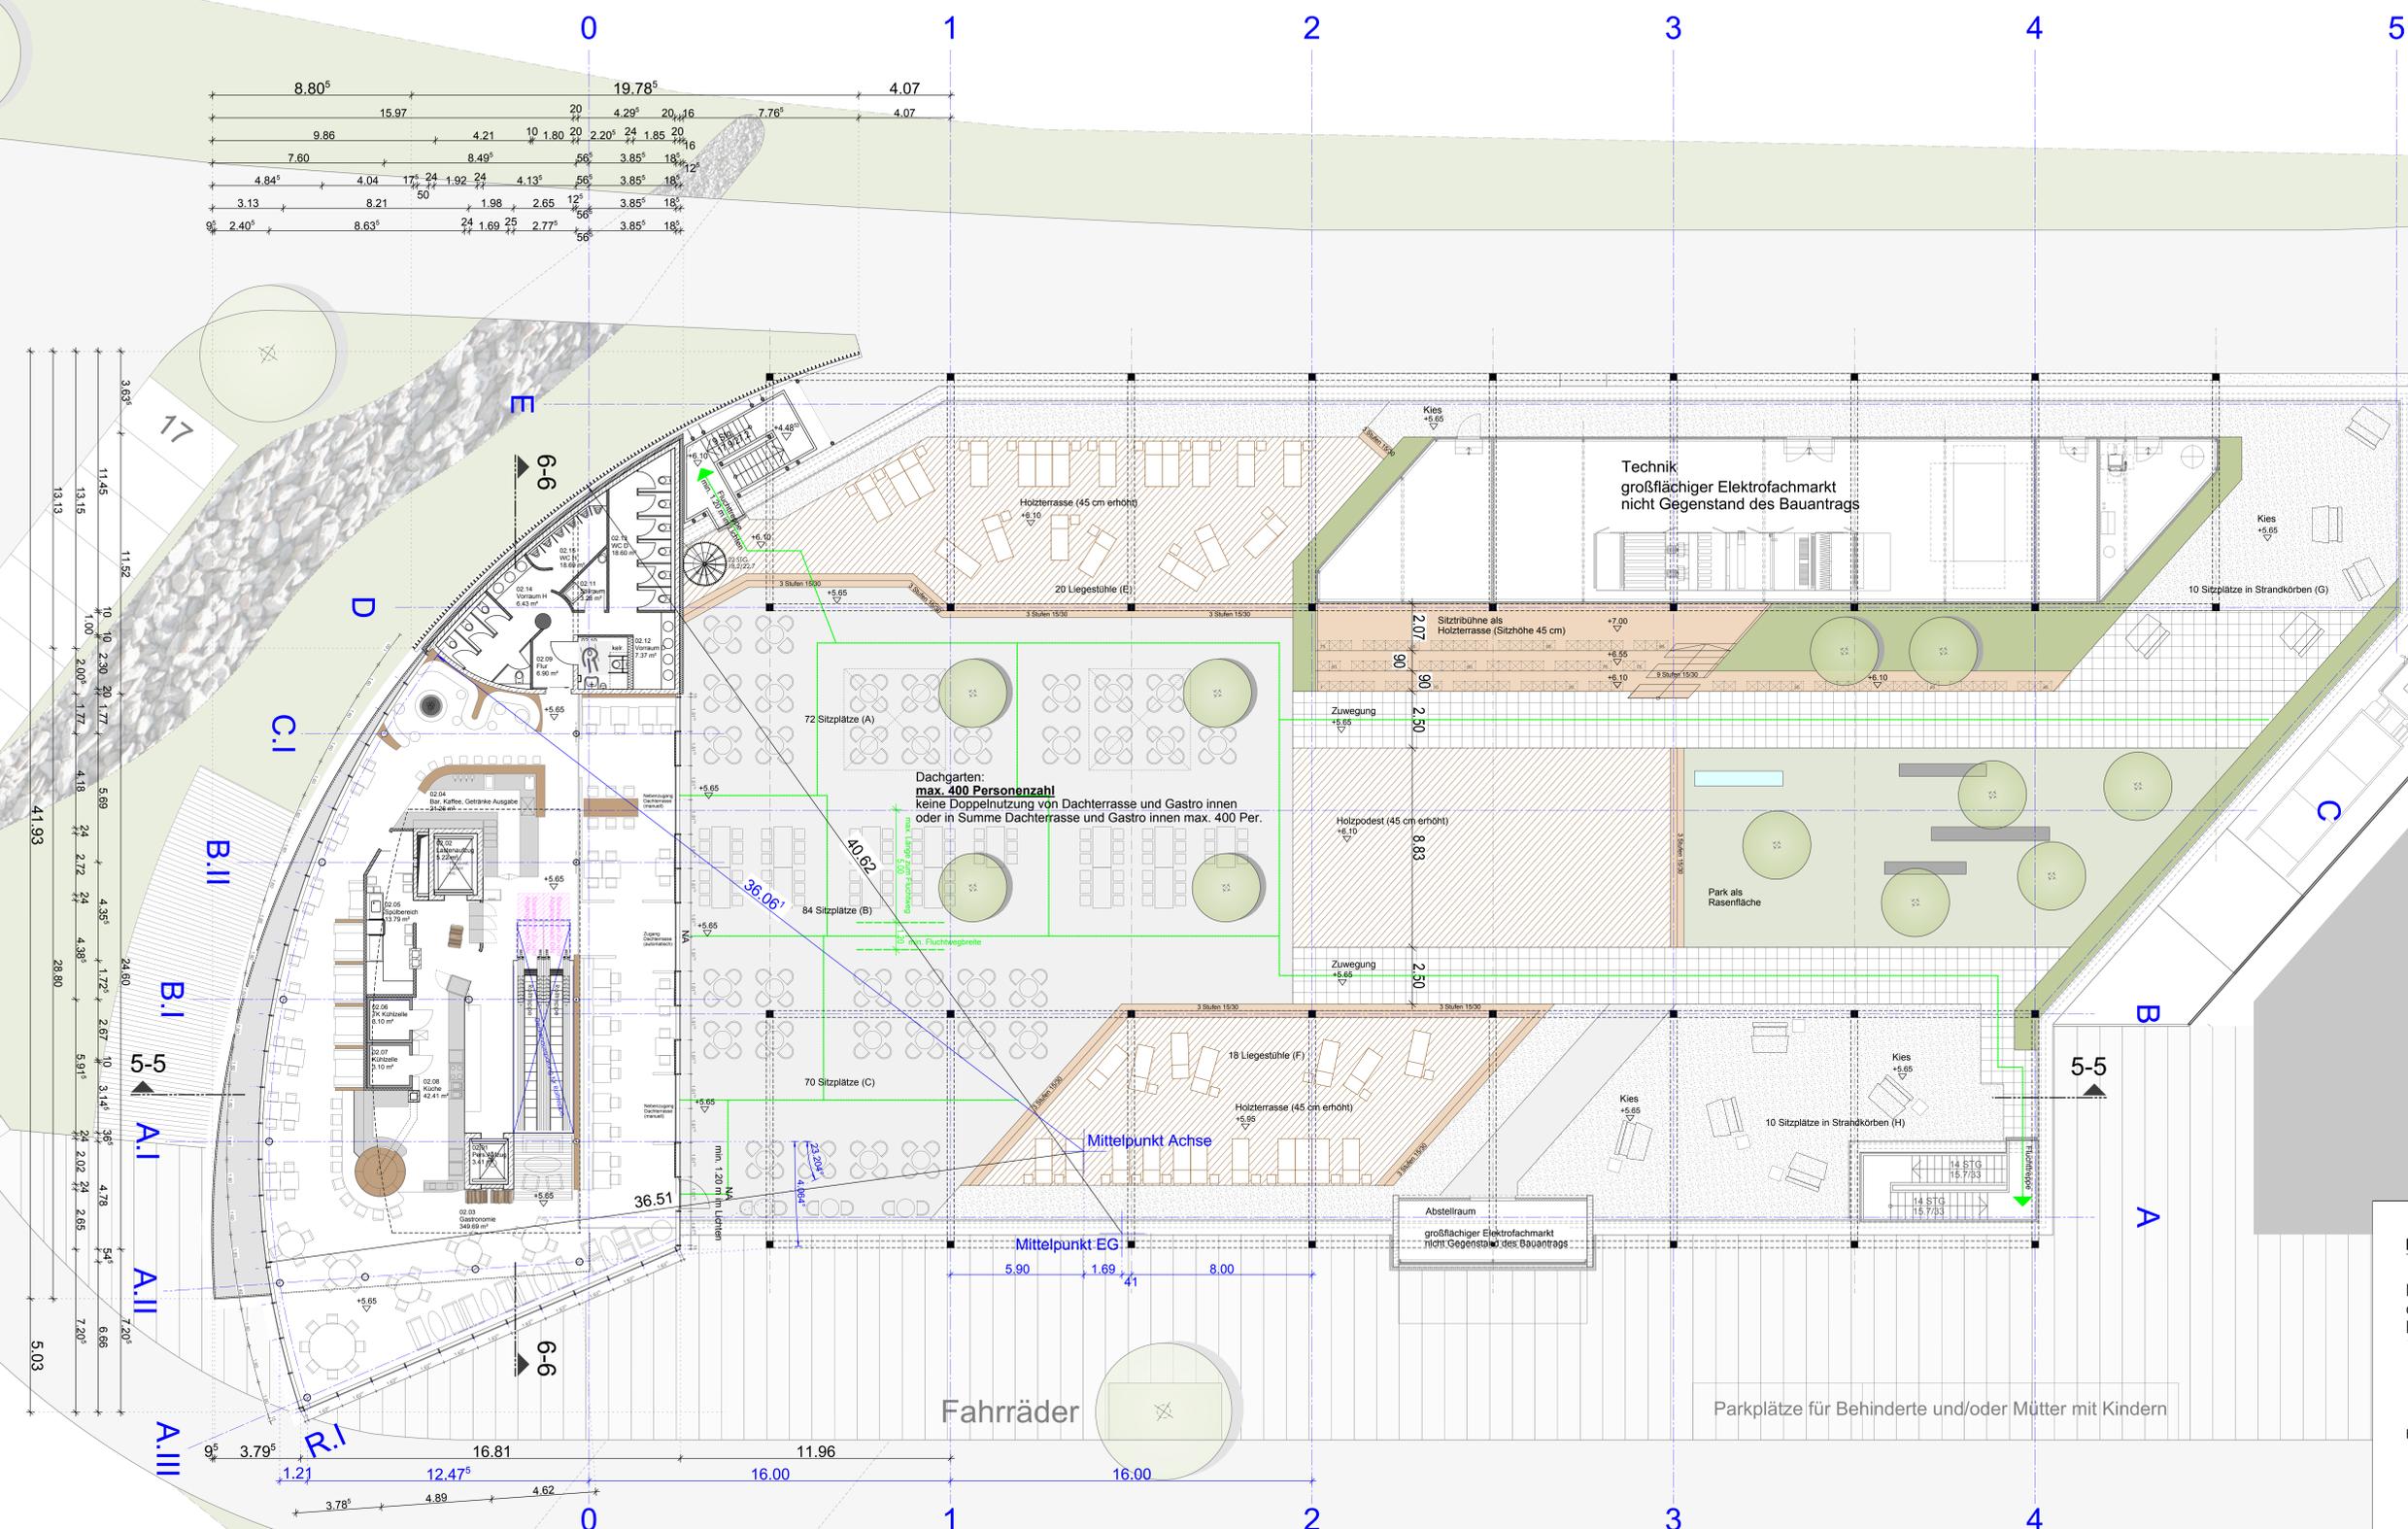


Eingabeplan 1:1613/1 6.0

Neubau für eine Bäckerei und Gastronomie
 an der Augsburger Strasse in 86316 Friedberg,
 Fl.Nr.: 1613/17, 1613/12, 1613/25, 1613/14, 1614/5,
 1614/8, 1613/8

BAUHERR: Segmüller Immobilien Verwaltungs GmbH & Co KG
 Münchner Str. 35
 86316 Friedberg

Obergeschoss M 1:100
gms 01.04.2016 bo

entwurf:
 PGRms | Planungsgemeinschaft Rockelmann mb-gmbh
 jesuitengasse 5 86316 friedberg
 tel +49+821+260 99-0 fax +49+821+260 99-24
 e-mail ab@rockelmann.de

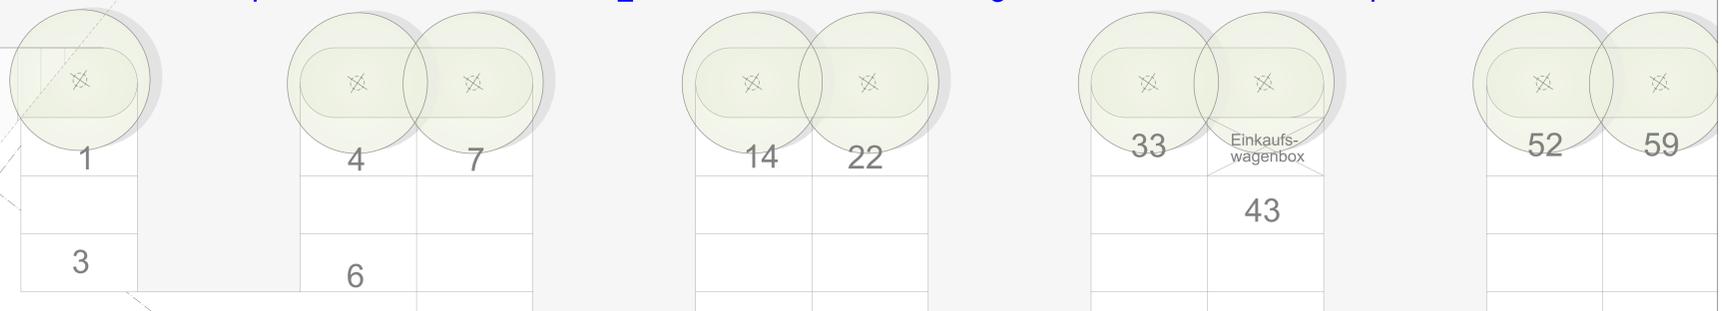

möglicher zukünftiger Übergang