


Schnitt 6-6

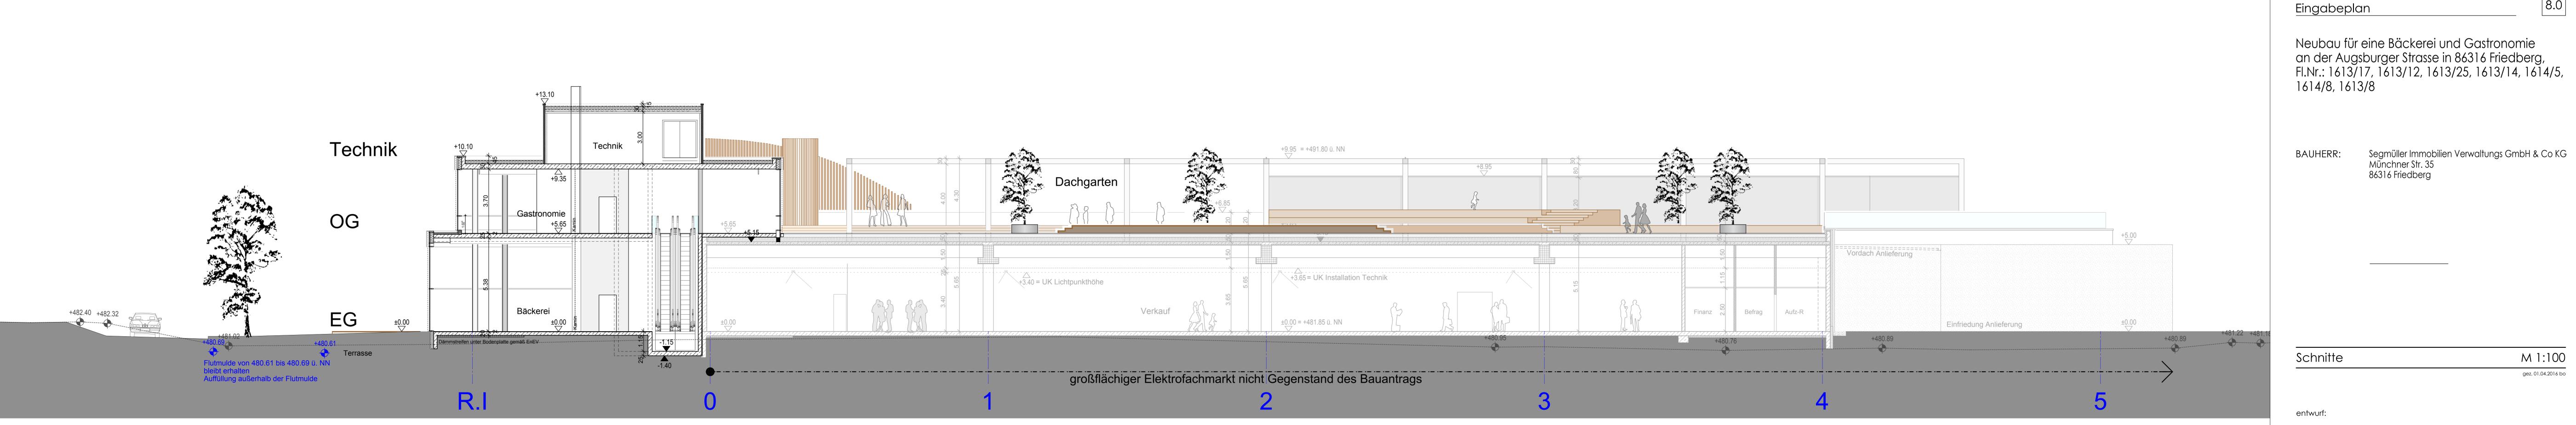

PGRm3 | Planungsgemeinschaft Rockelmann m3-gmbh jesuitengasse 5 86316 friedberg tel +49 • 821 • 260 99-0 fax +49 • 821 • 260 99-24 e-mail ab@rockelmann.de

Segmüller Immobilien Verwaltungs GmbH & Co KG Münchner Str. 35 86316 Friedberg

M 1:100

gez. 01.04.2016 bo

Schnitt 5-5