


Ansicht Nordwesten

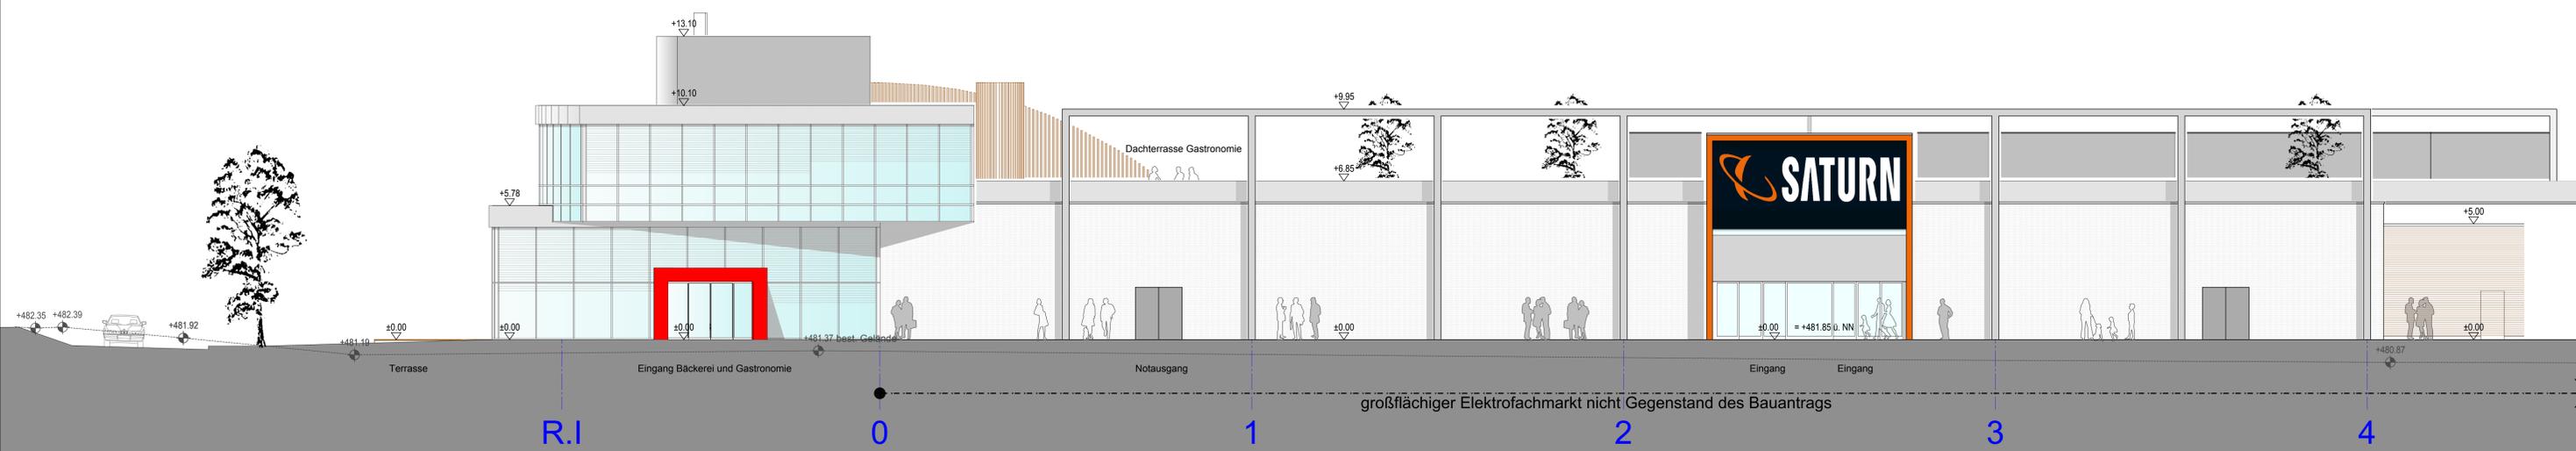

Ansicht Südosten

Eingabeplan

141621  
9.0

Neubau für eine Bäckerei und Gastronomie  
an der Augsburgs Straße in 86316 Friedberg,  
Fl.Nr.: 1613/17, 1613/12, 1613/25, 1613/14, 1614/5,  
1614/8, 1613/8

BAUHERR: Segmüller Immobilien Verwaltungs GmbH & Co KG  
Münchner Str. 35  
86316 Friedberg

Ansichten

M 1:100

ges. 01.04.2016 00

entwurf:

PGRm3 | Planungsgemeinschaft Rockelmann m3-gmbh  
jesuitengasse 5 86316 friedberg  
tel +49•821•260 99-0 fax +49•821•260 99-24  
e-mail ab@rockelmann.de