




Teilweise Ausbau der Gewölbeschüttung
mit Freilegung der unteren Balkenlage (Nord-Süd)

Obere Balkenlage (Nord- Süd), vor dem Ausbau der Gewölbe-
Schüttung.
Die untere Balkenlage (Ost- West) liegt in der Schüttung und ist
hier noch nicht zu sehen.



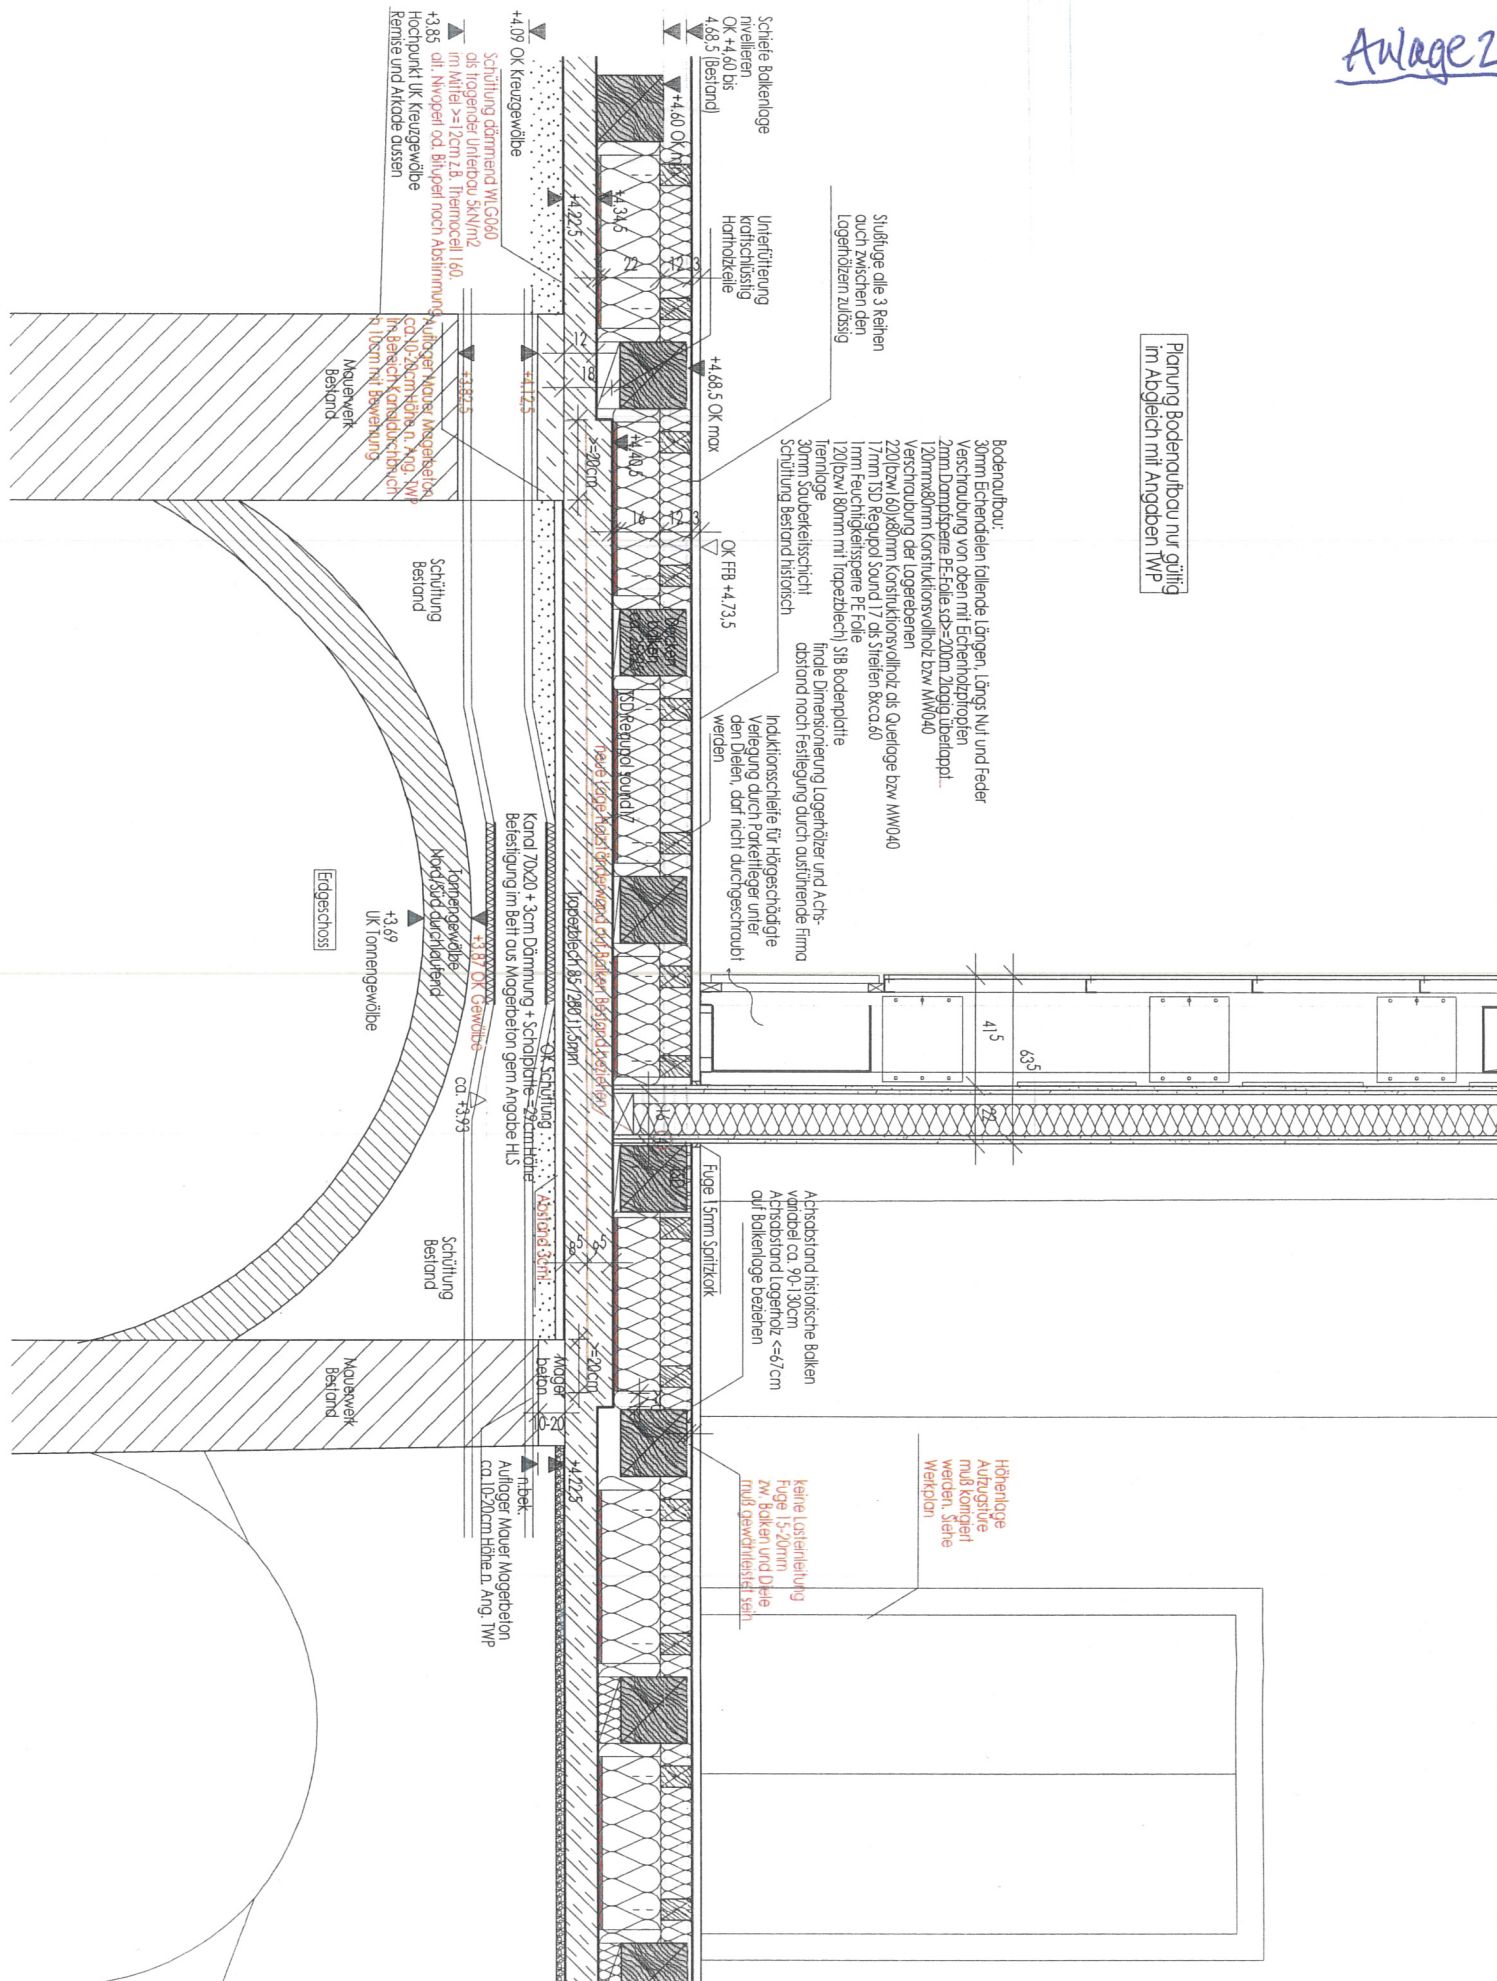

PLANVERFASSER:
BRAUN UND PARTNER
DIPL.-ING. MICHAEL W. BRAUN ARCHITEKT BDA
FRIEDRICH-HERSCHEL-STRASSE 1, 81679 MÜNCHEN
TEL.: 089 / 98 27 78-0 FAX: 089 / 98 27 78-40
E-MAIL: INFO@BPARCH.DE

PLANINHALT:

BODENAUFBAU
VERANSTALTUNGSSAAL

PLANNR.:	INDEX:
ARCCD515A16C00	C
MASSTAB:	DATUM:
1/20 Verkleinerung	29.02.2016