



- 1-026
- 1-029/ 1-030
- Foyer Saal
- Holzdielen 032 DH
- 93,43 m²
- 44,80 m
- ▲ ca. +8.14 (B)
- △ +8.03 UD F30
- △ +7.69 AD F0
- ▽ +4.62
- ▼ ca.+4.40

Istsituation
 feststehende professionelle
 Gastronomietheke mit Kühlzügen,
 Waschbecken
 und Rückbuffet mit Getränkebar

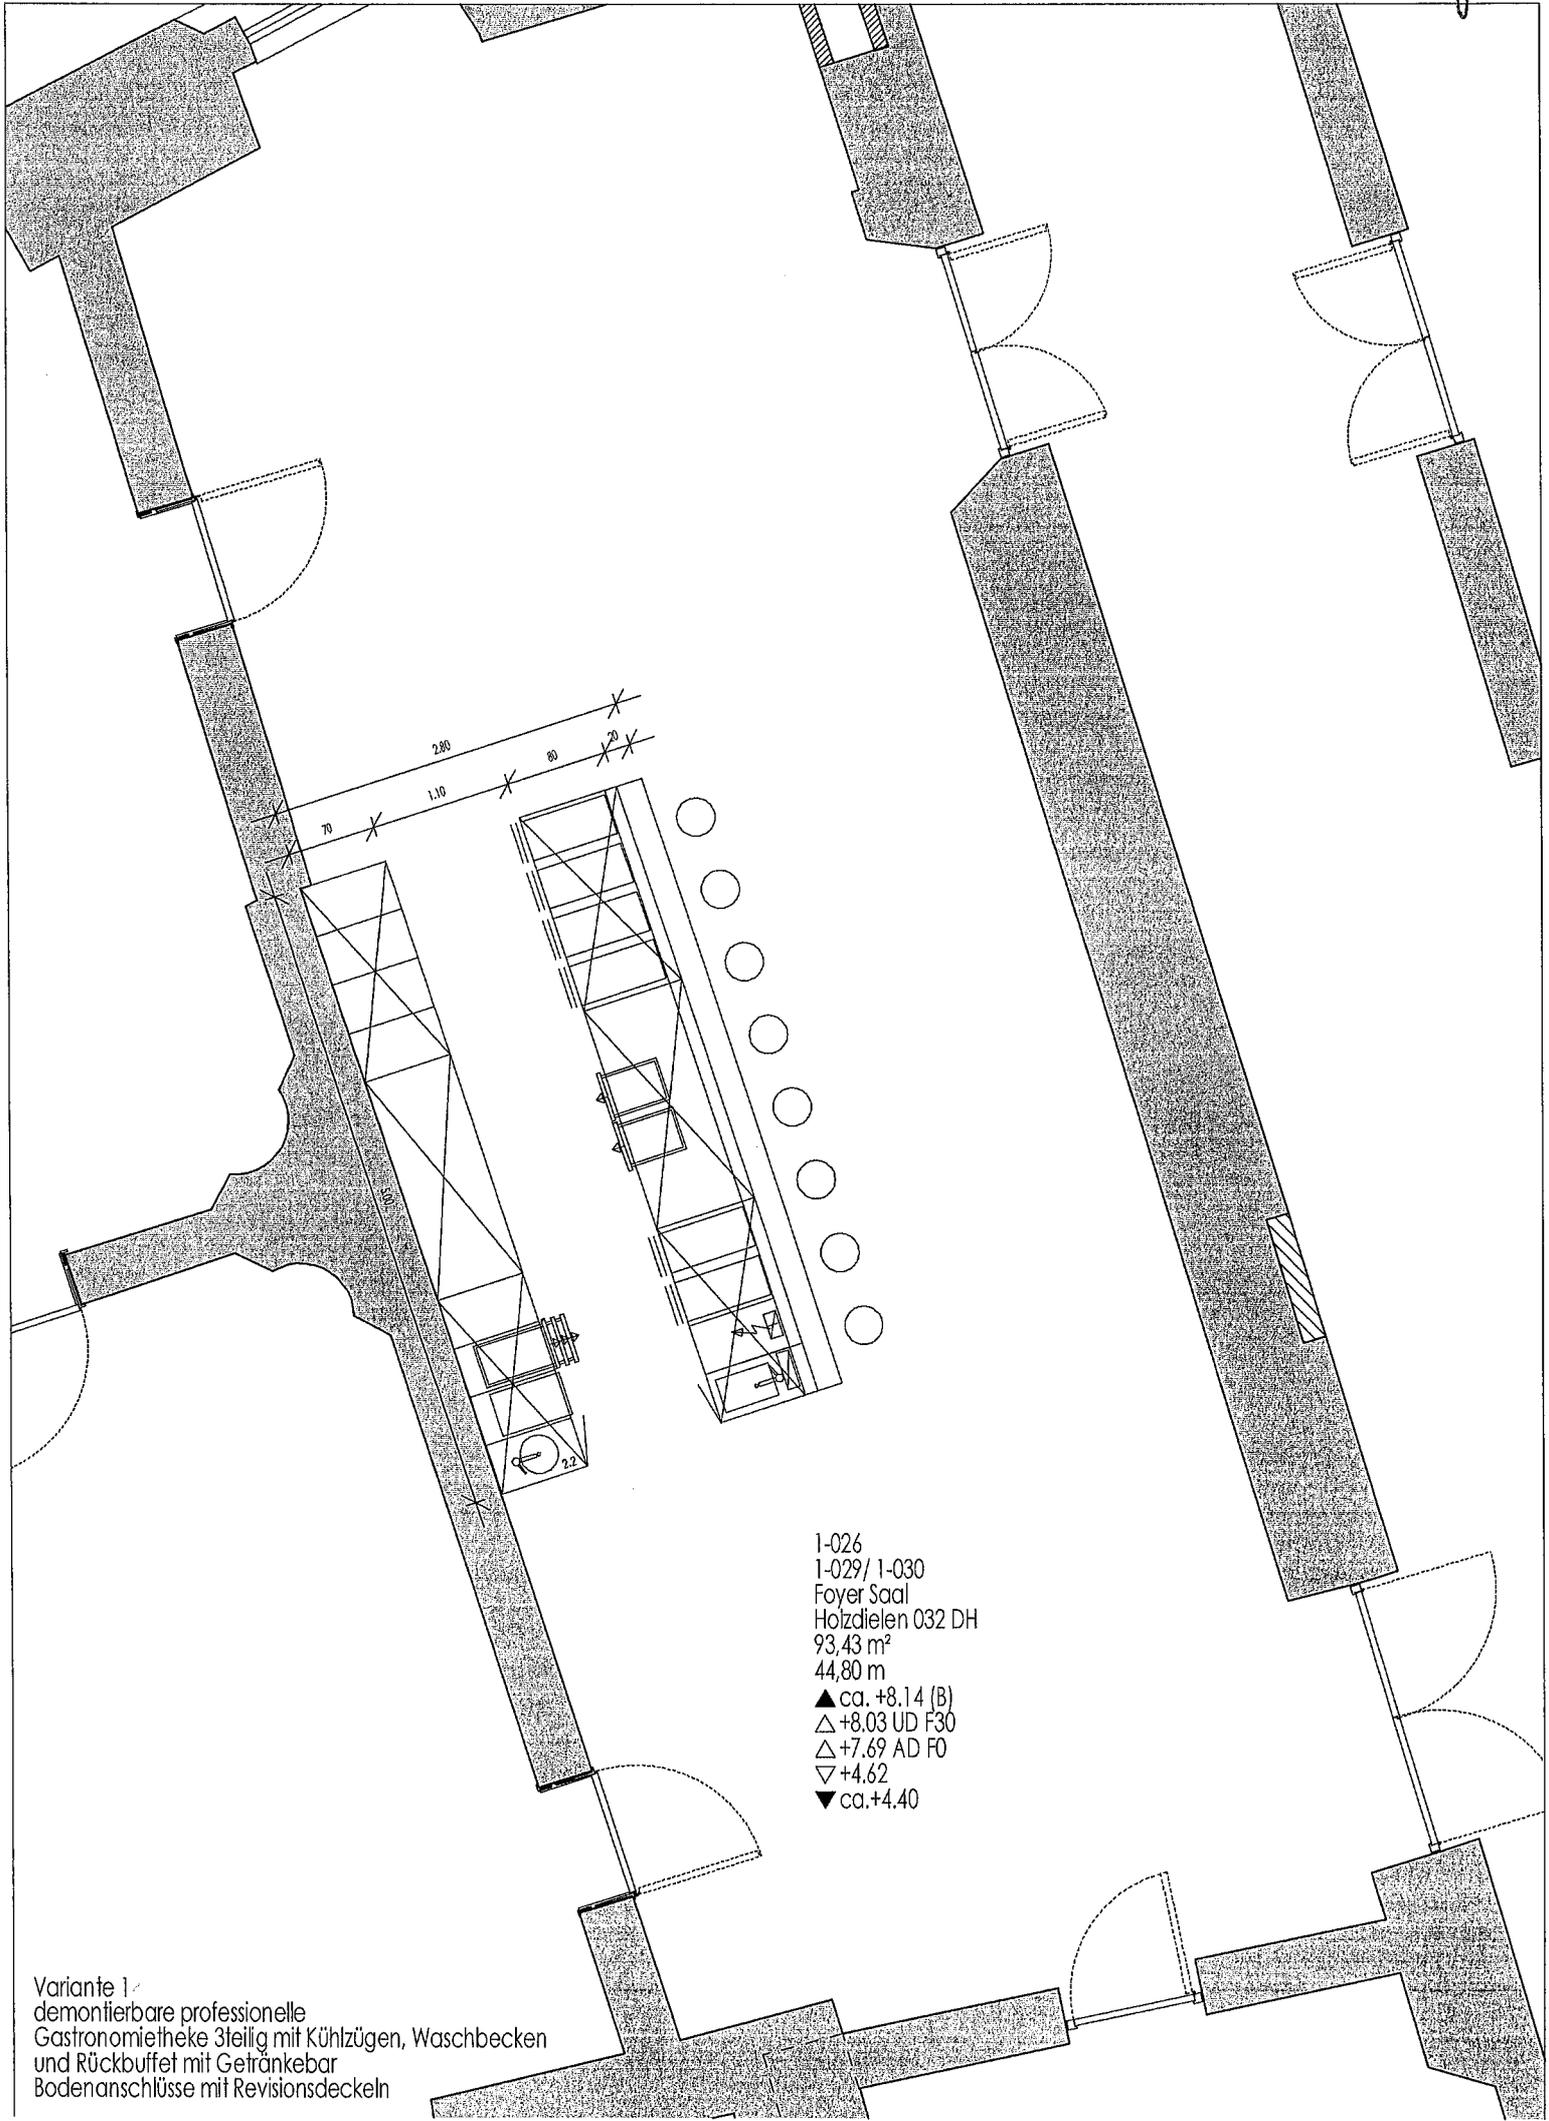

- 1-026
- 1-029/ 1-030
- Foyer Saal
- Holzdielen 032 DH
- 93,43 m²
- 44,80 m
- ▲ ca. +8.14 (B)
- △ +8.03 UD F30
- △ +7.69 AD F0
- ▽ +4.62
- ▼ ca.+4.40

Variante 1
demonierbare professionelle
Gastronomieitheke 3teilig mit Kühlzügen, Waschbecken
und Rückbuffet mit Getränkebar
Bodenanschlüsse mit Revisionsdeckeln

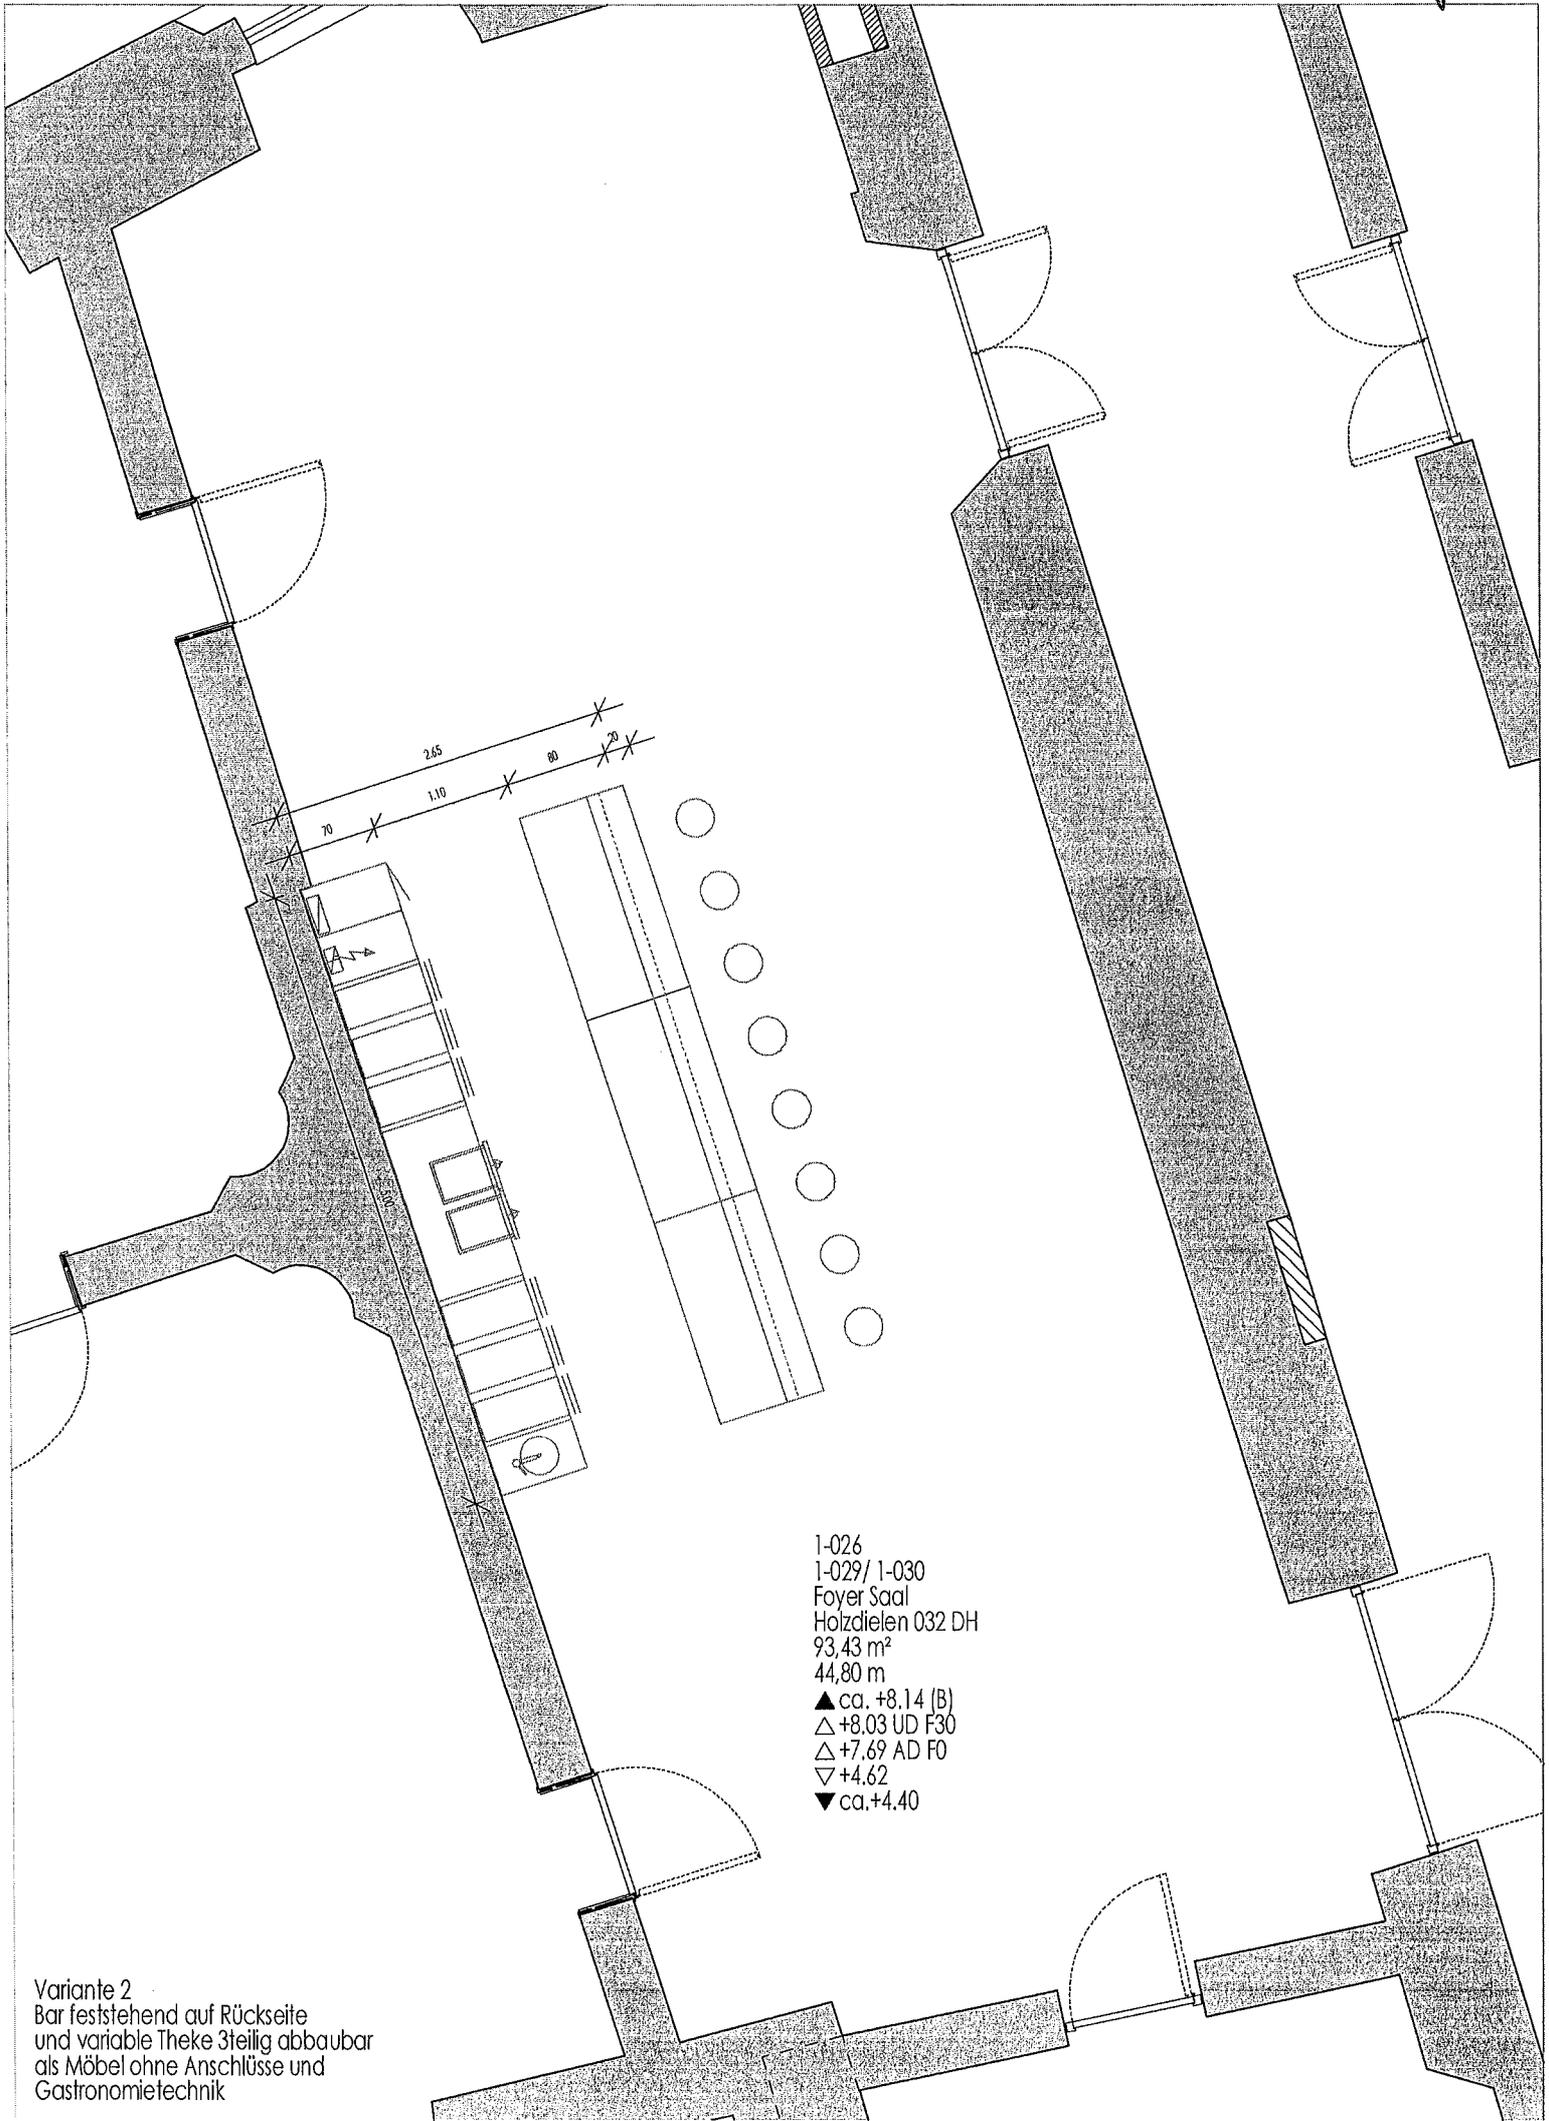

- 1-026
- 1-029/ 1-030
- Foyer Saal
- Holzdielen 032 DH
- 93,43 m²
- 44,80 m
- ▲ ca. +8.14 (B)
- △ +8.03 UD F30
- △ +7.69 AD F0
- ▽ +4.62
- ▼ ca.+4.40

Variante 2
Bar feststehend auf Rückseite
und variable Theke 3teilig abbaubar
als Möbel ohne Anschlüsse und
Gastronomietechnik